


E 603838 m

N 5929284 m

Plangeltungsbereich Bebauungsplan Nr. 12 der Gemeinde Müssen

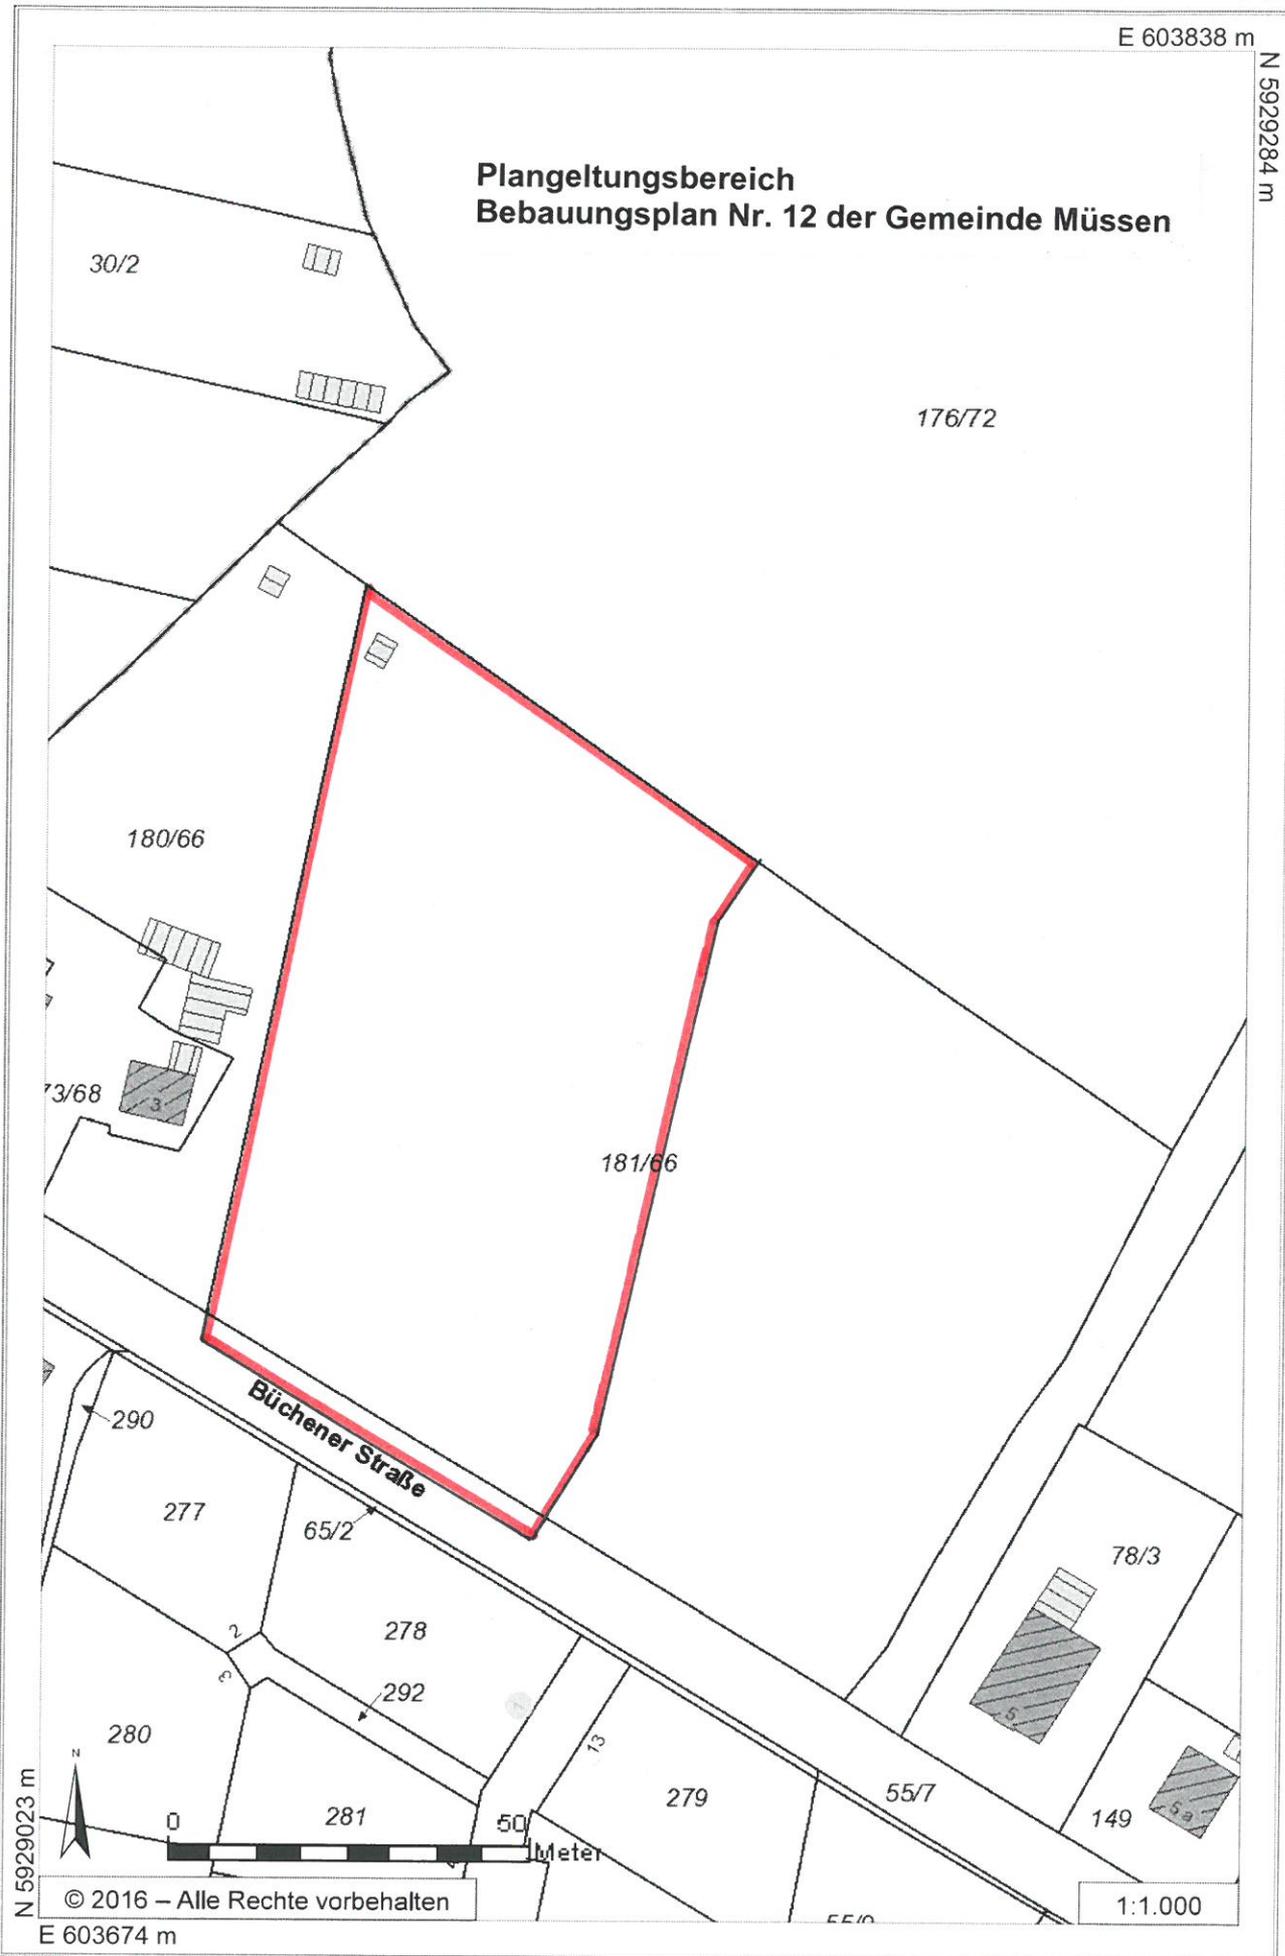

© 2016 – Alle Rechte vorbehalten

1:1.000