


2. Änderung des Bebauungsplanes Nr. 46 "Kindertagesstätte Schulweg" der Gemeinde Büchen

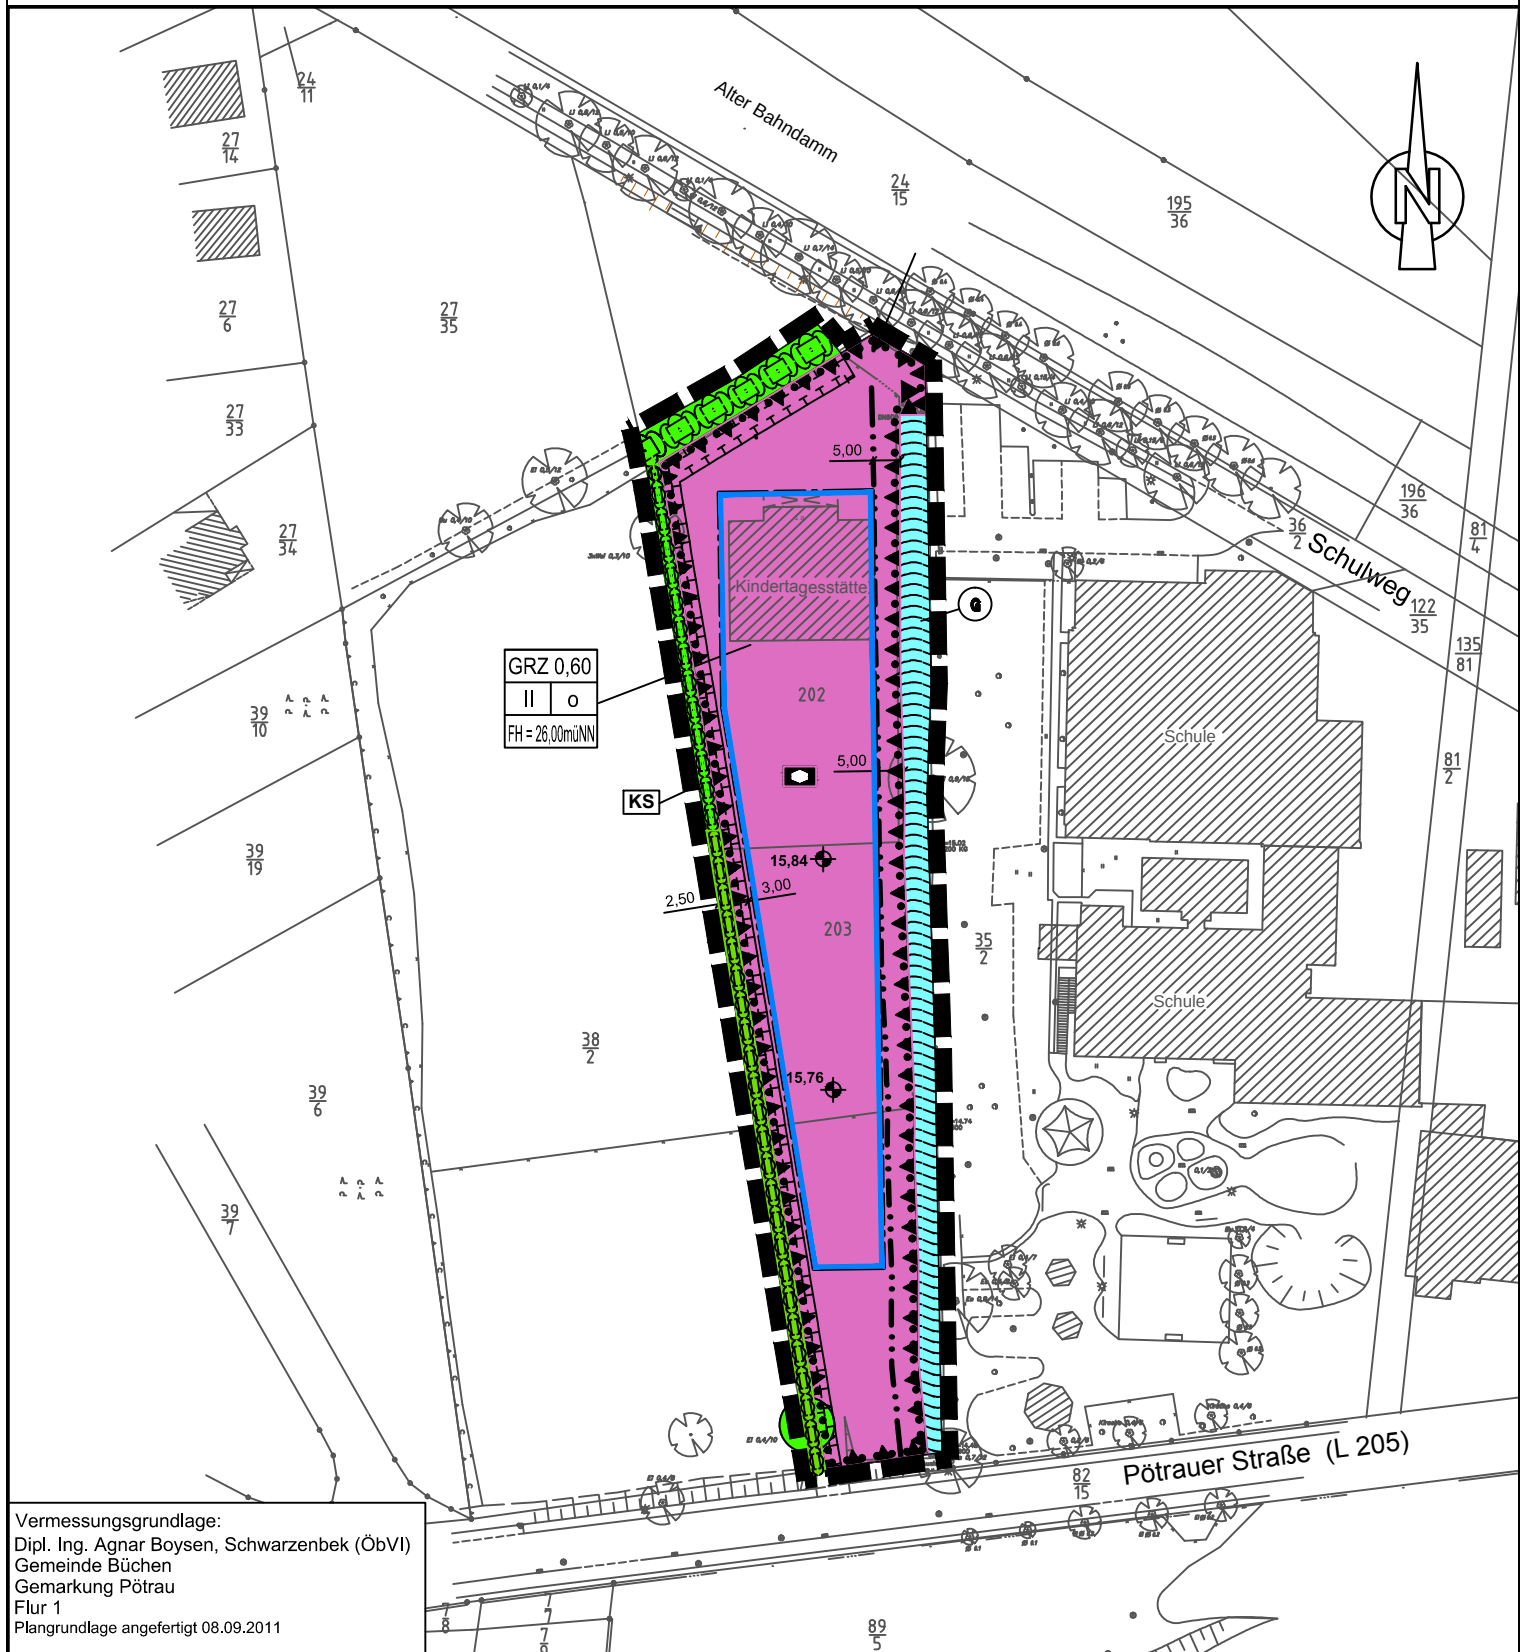

GSP

23843 Bad Oldesloe
Papierberg 4
Tel. : 0 45 31 / 67 07 -0
Fax : 0 45 31 / 67 07 79
Gosch-Schreyer-Partner
Beratende Ingenieure (VBI) E-mail: oldesloe@gsp-ig.de

Stand: 06.02.2018