


E 603841 m

N 5929280 m

# Gemeinde Müssen Bebauungsplan Nr. 12 Plangeltungsbereich

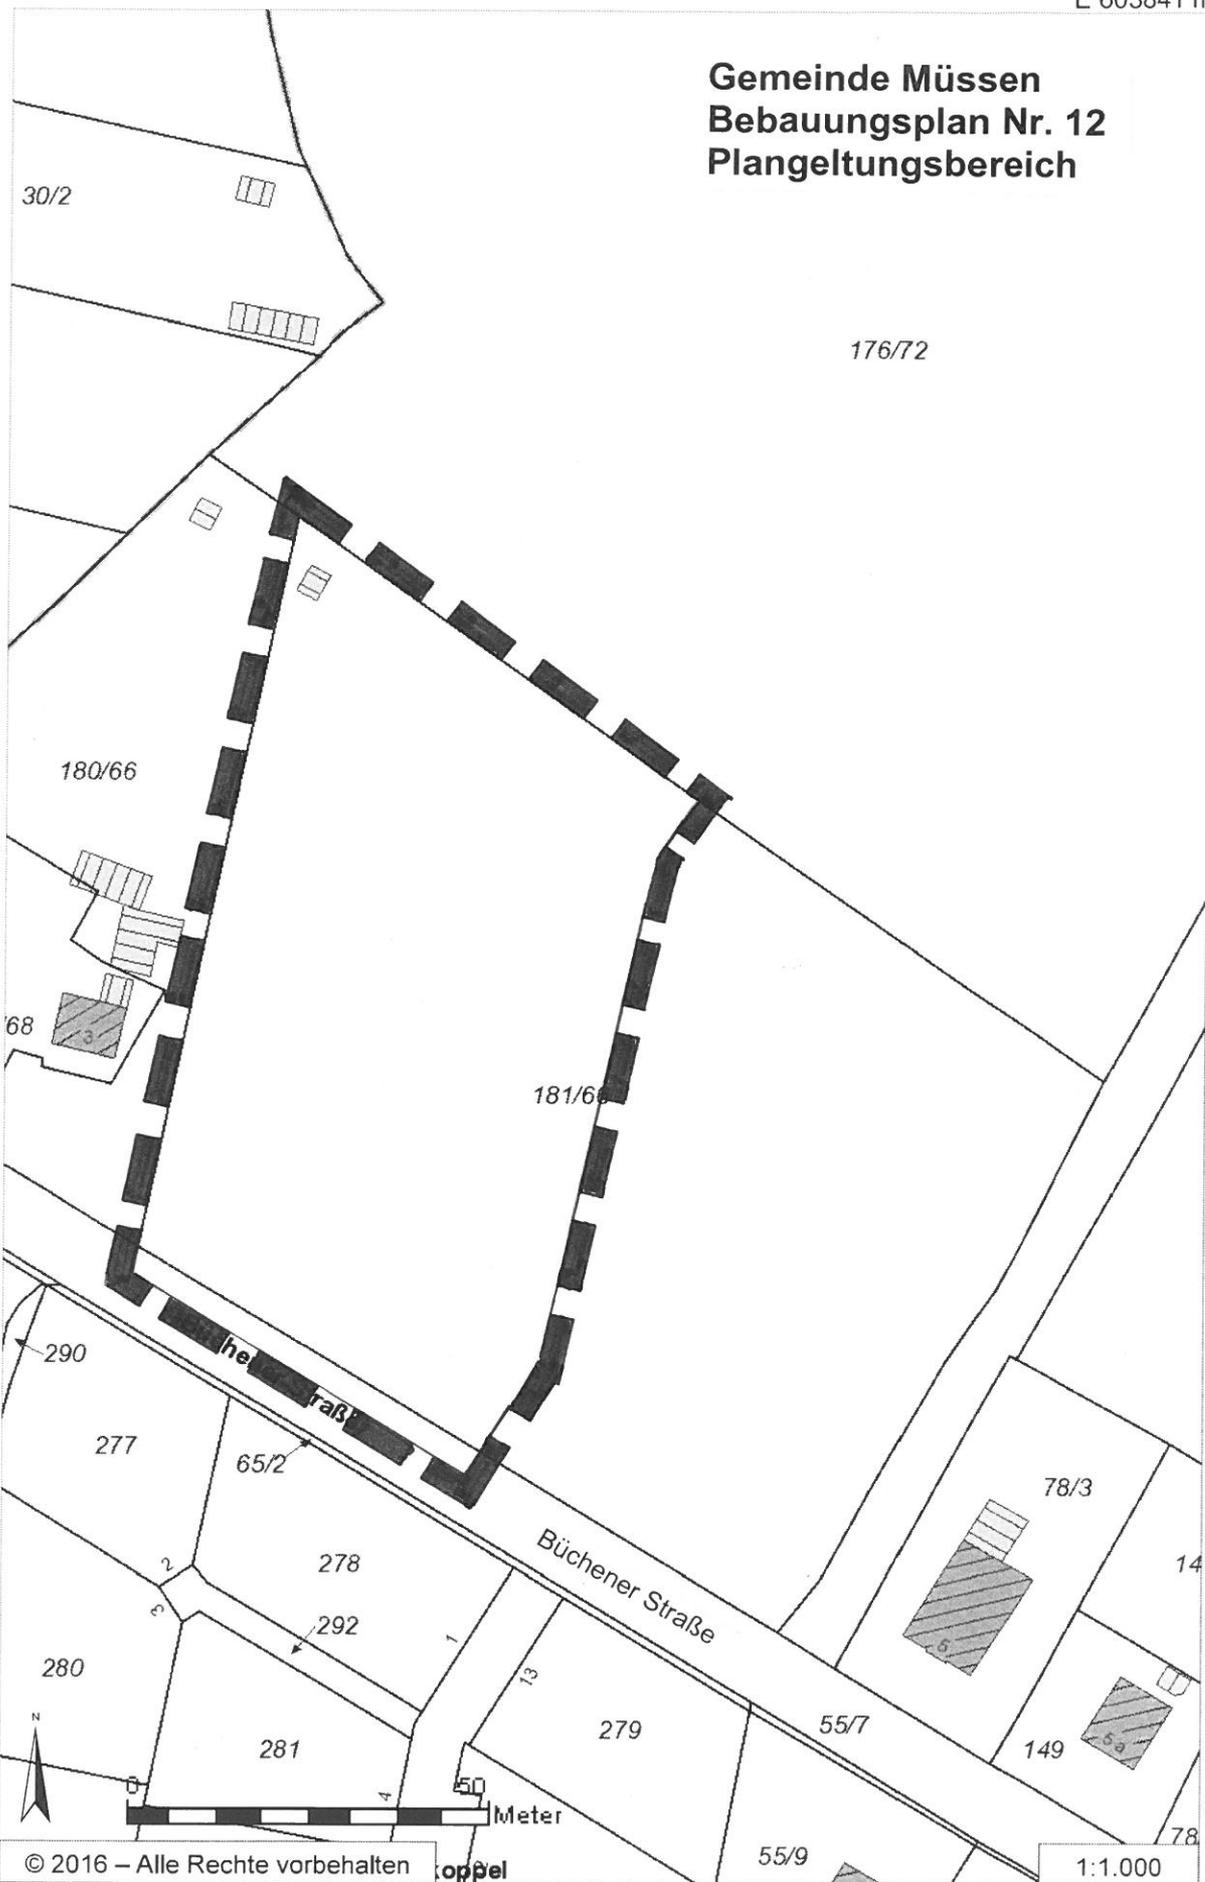

N 5929019 m

© 2016 – Alle Rechte vorbehalten

oppel

E 603677 m

1:1.000