
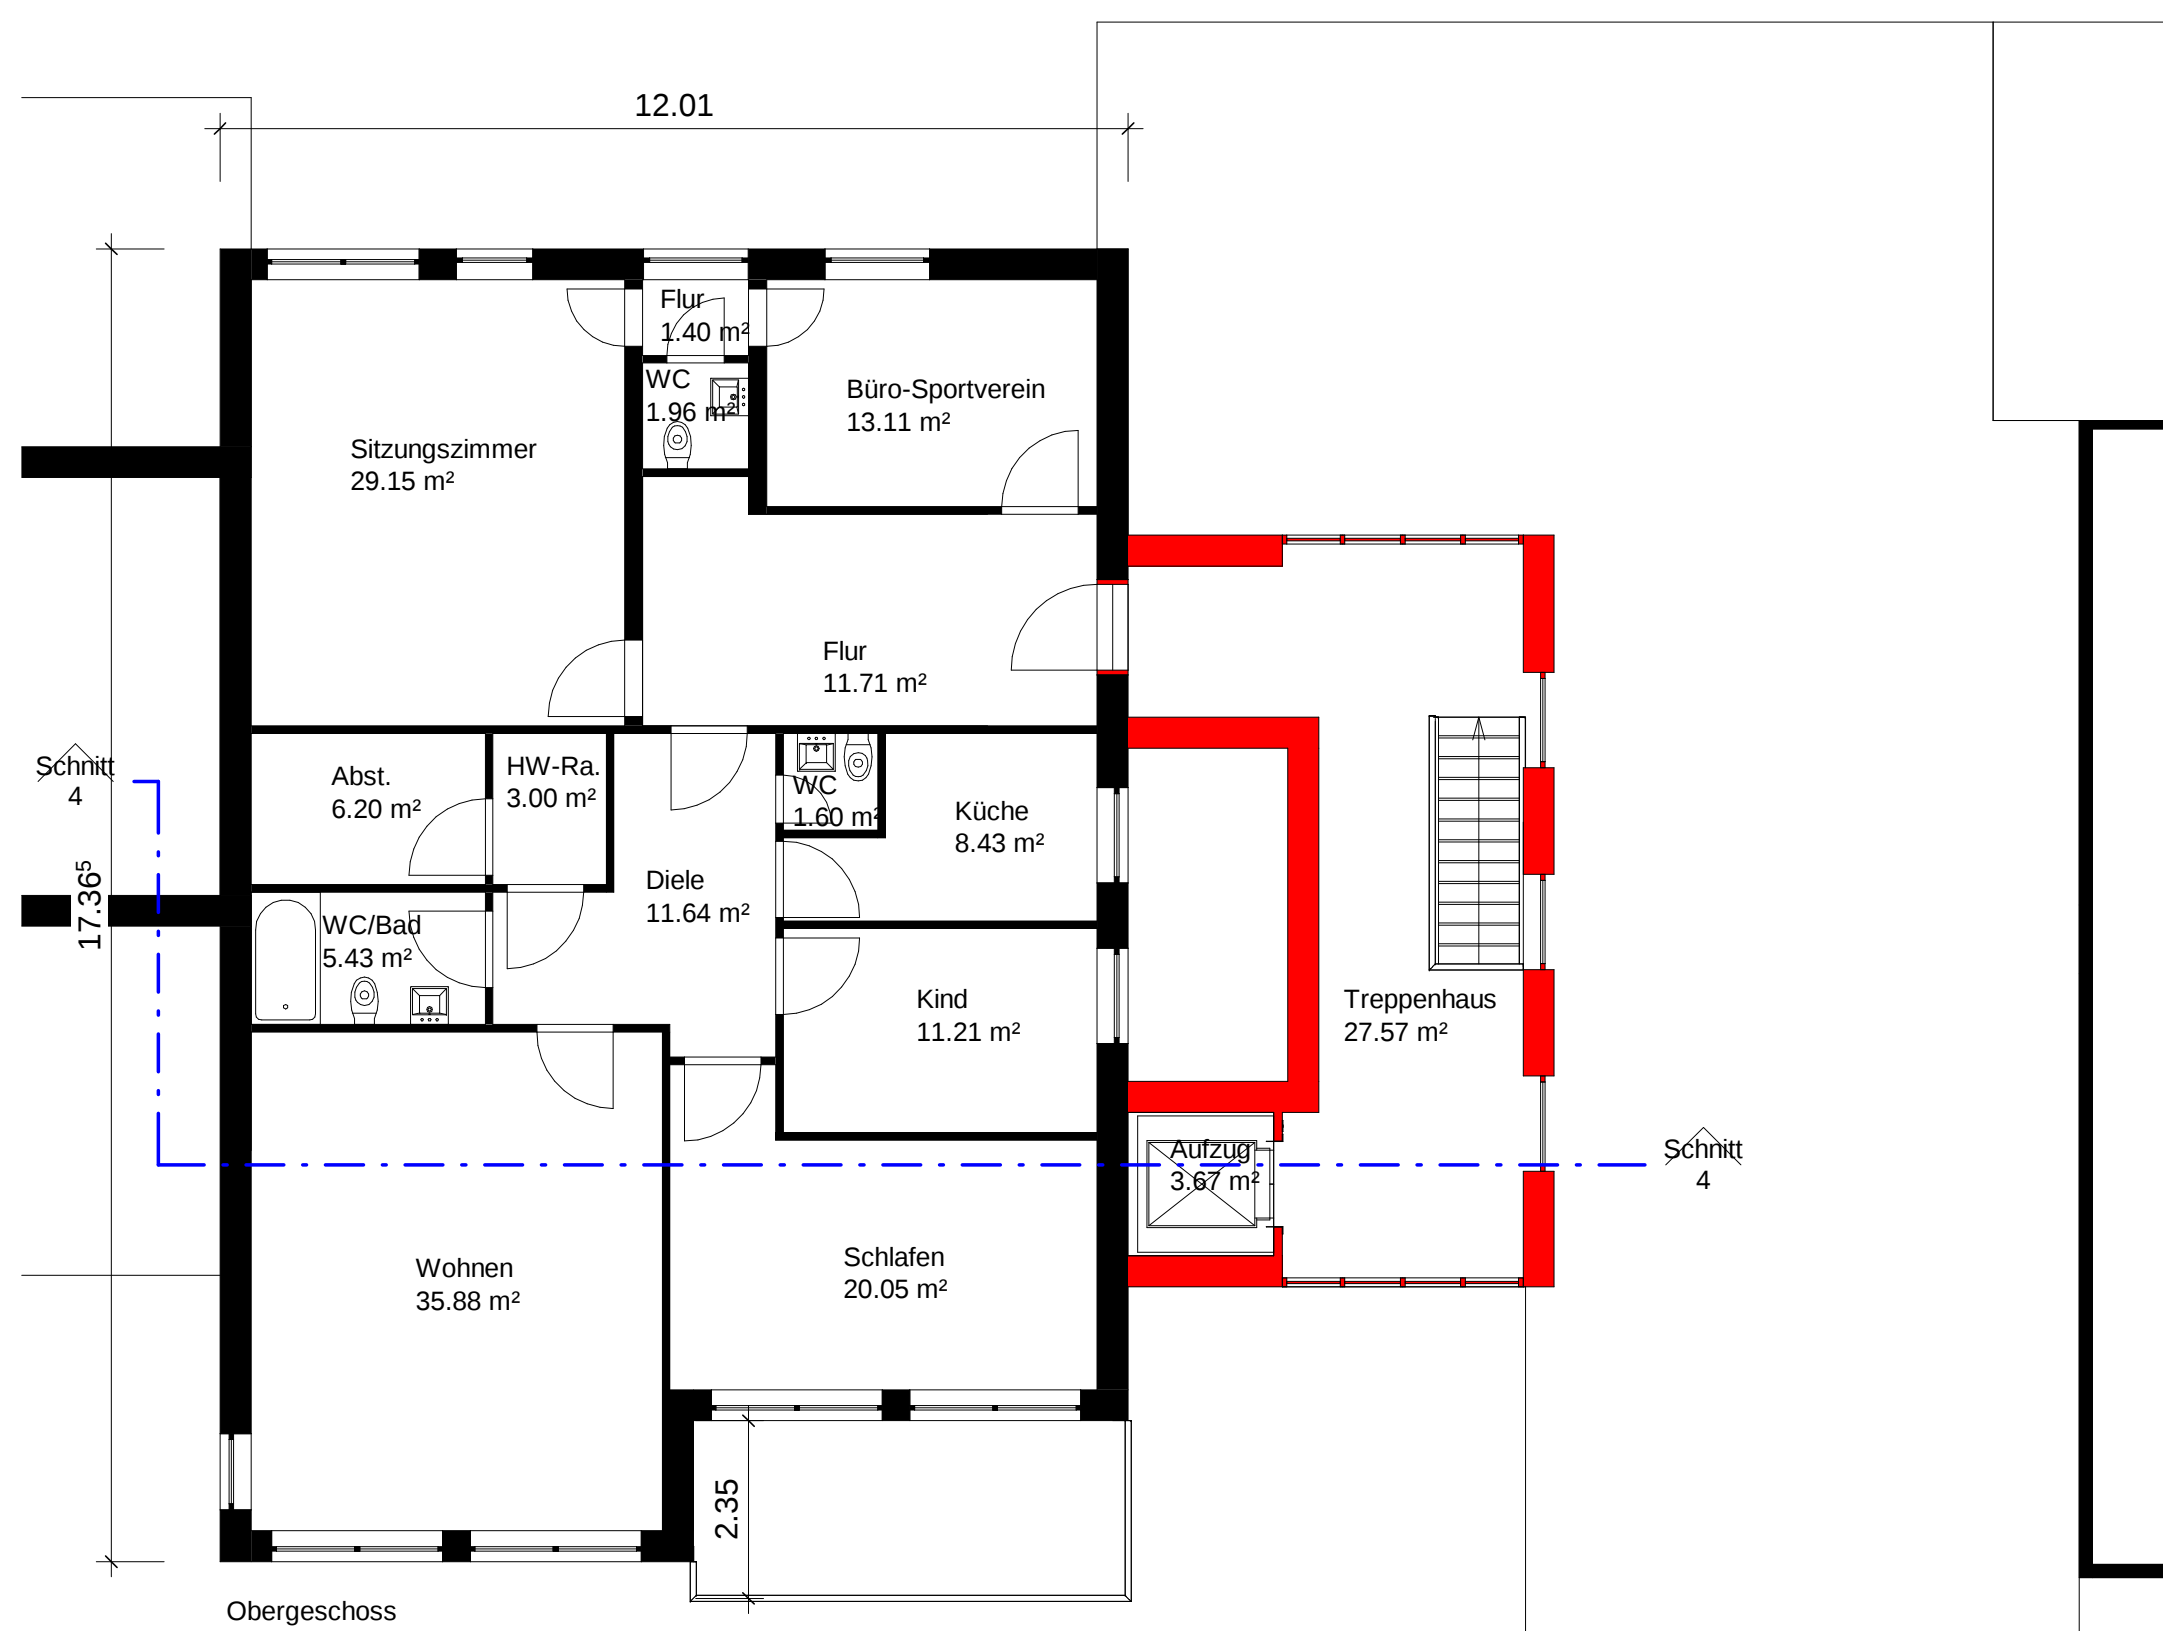
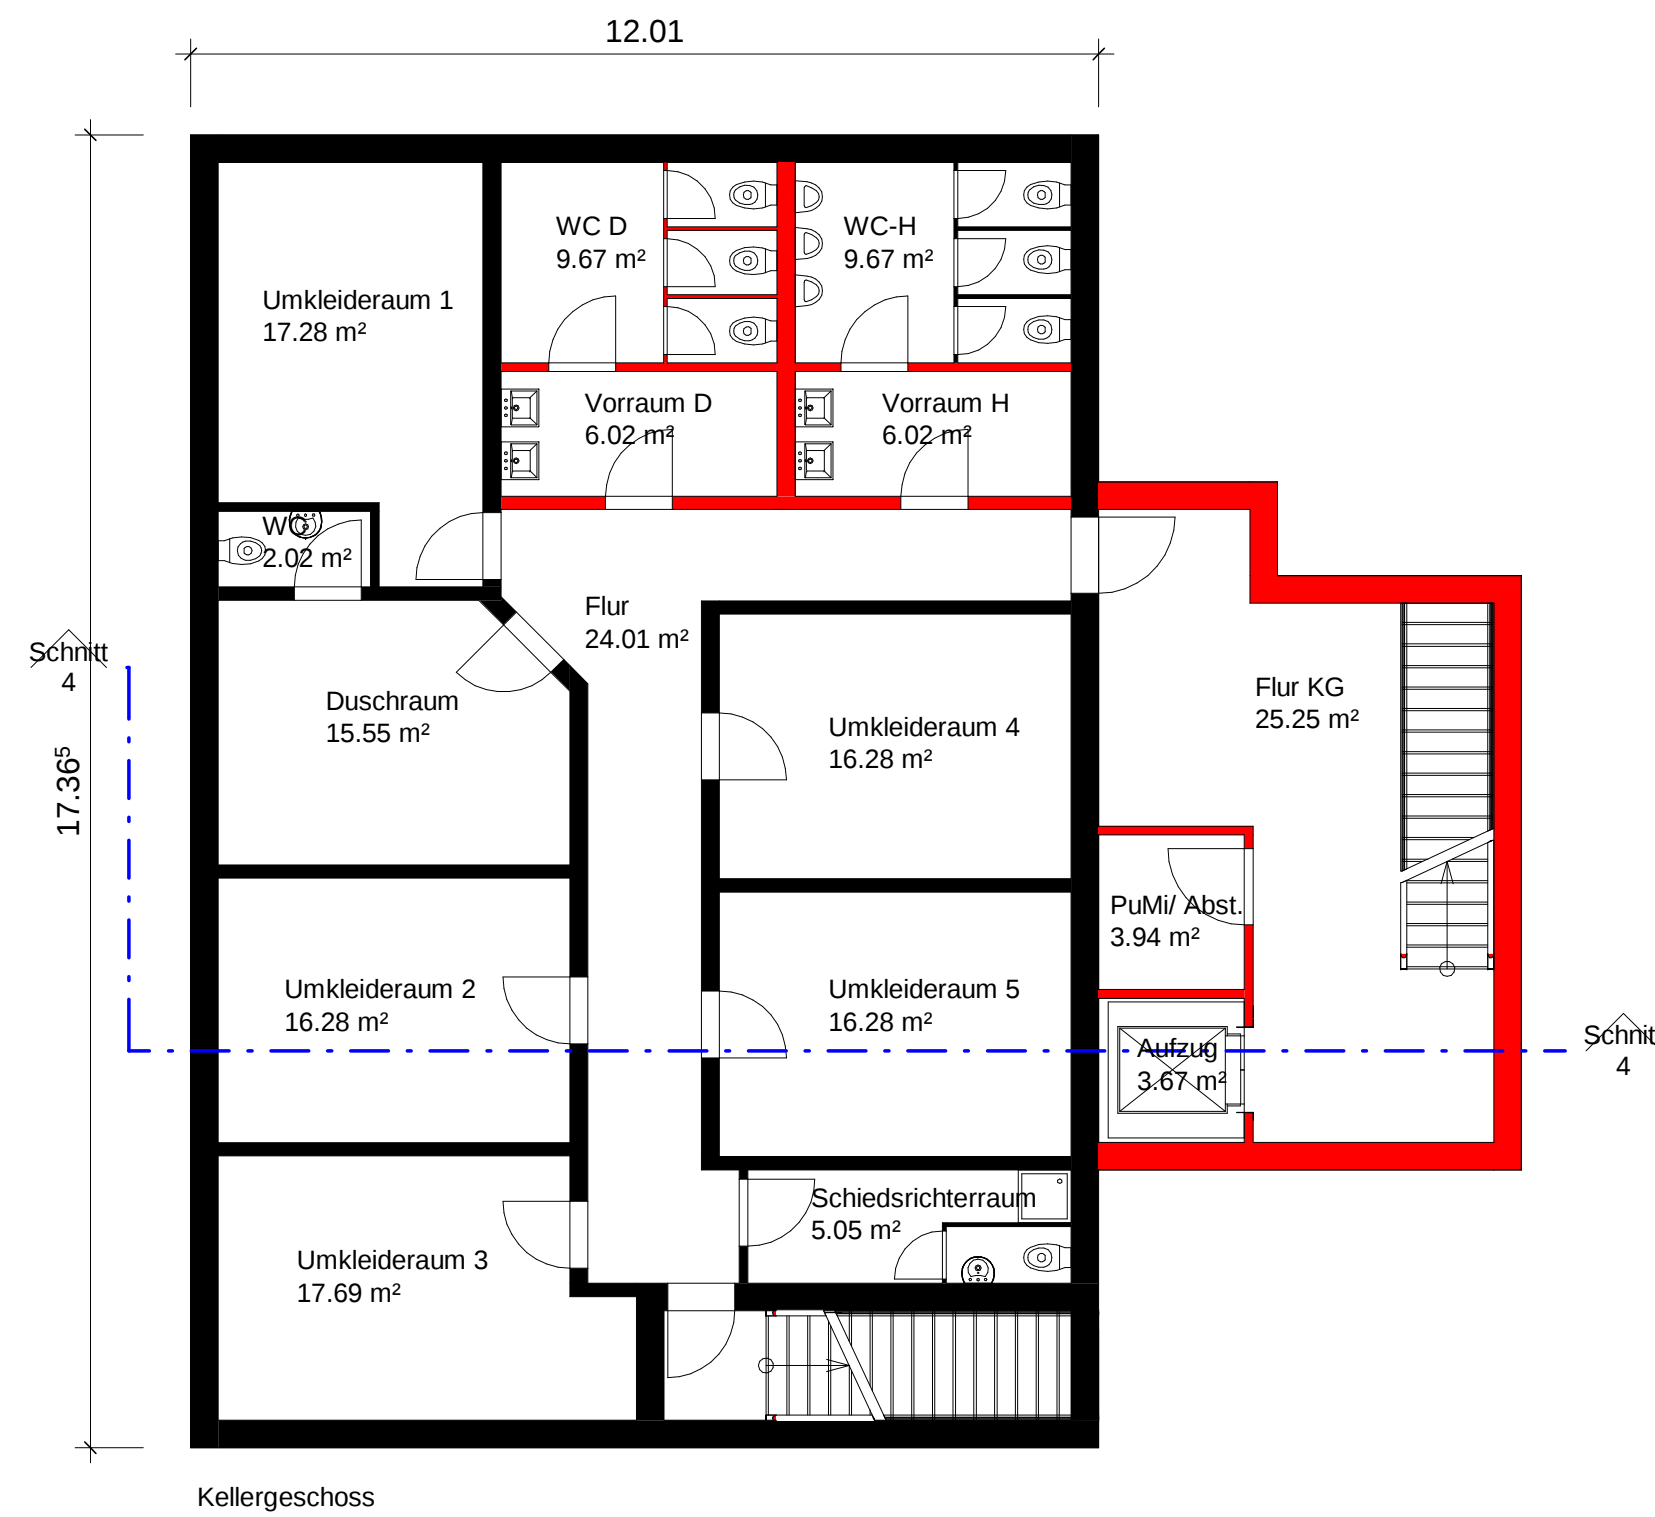
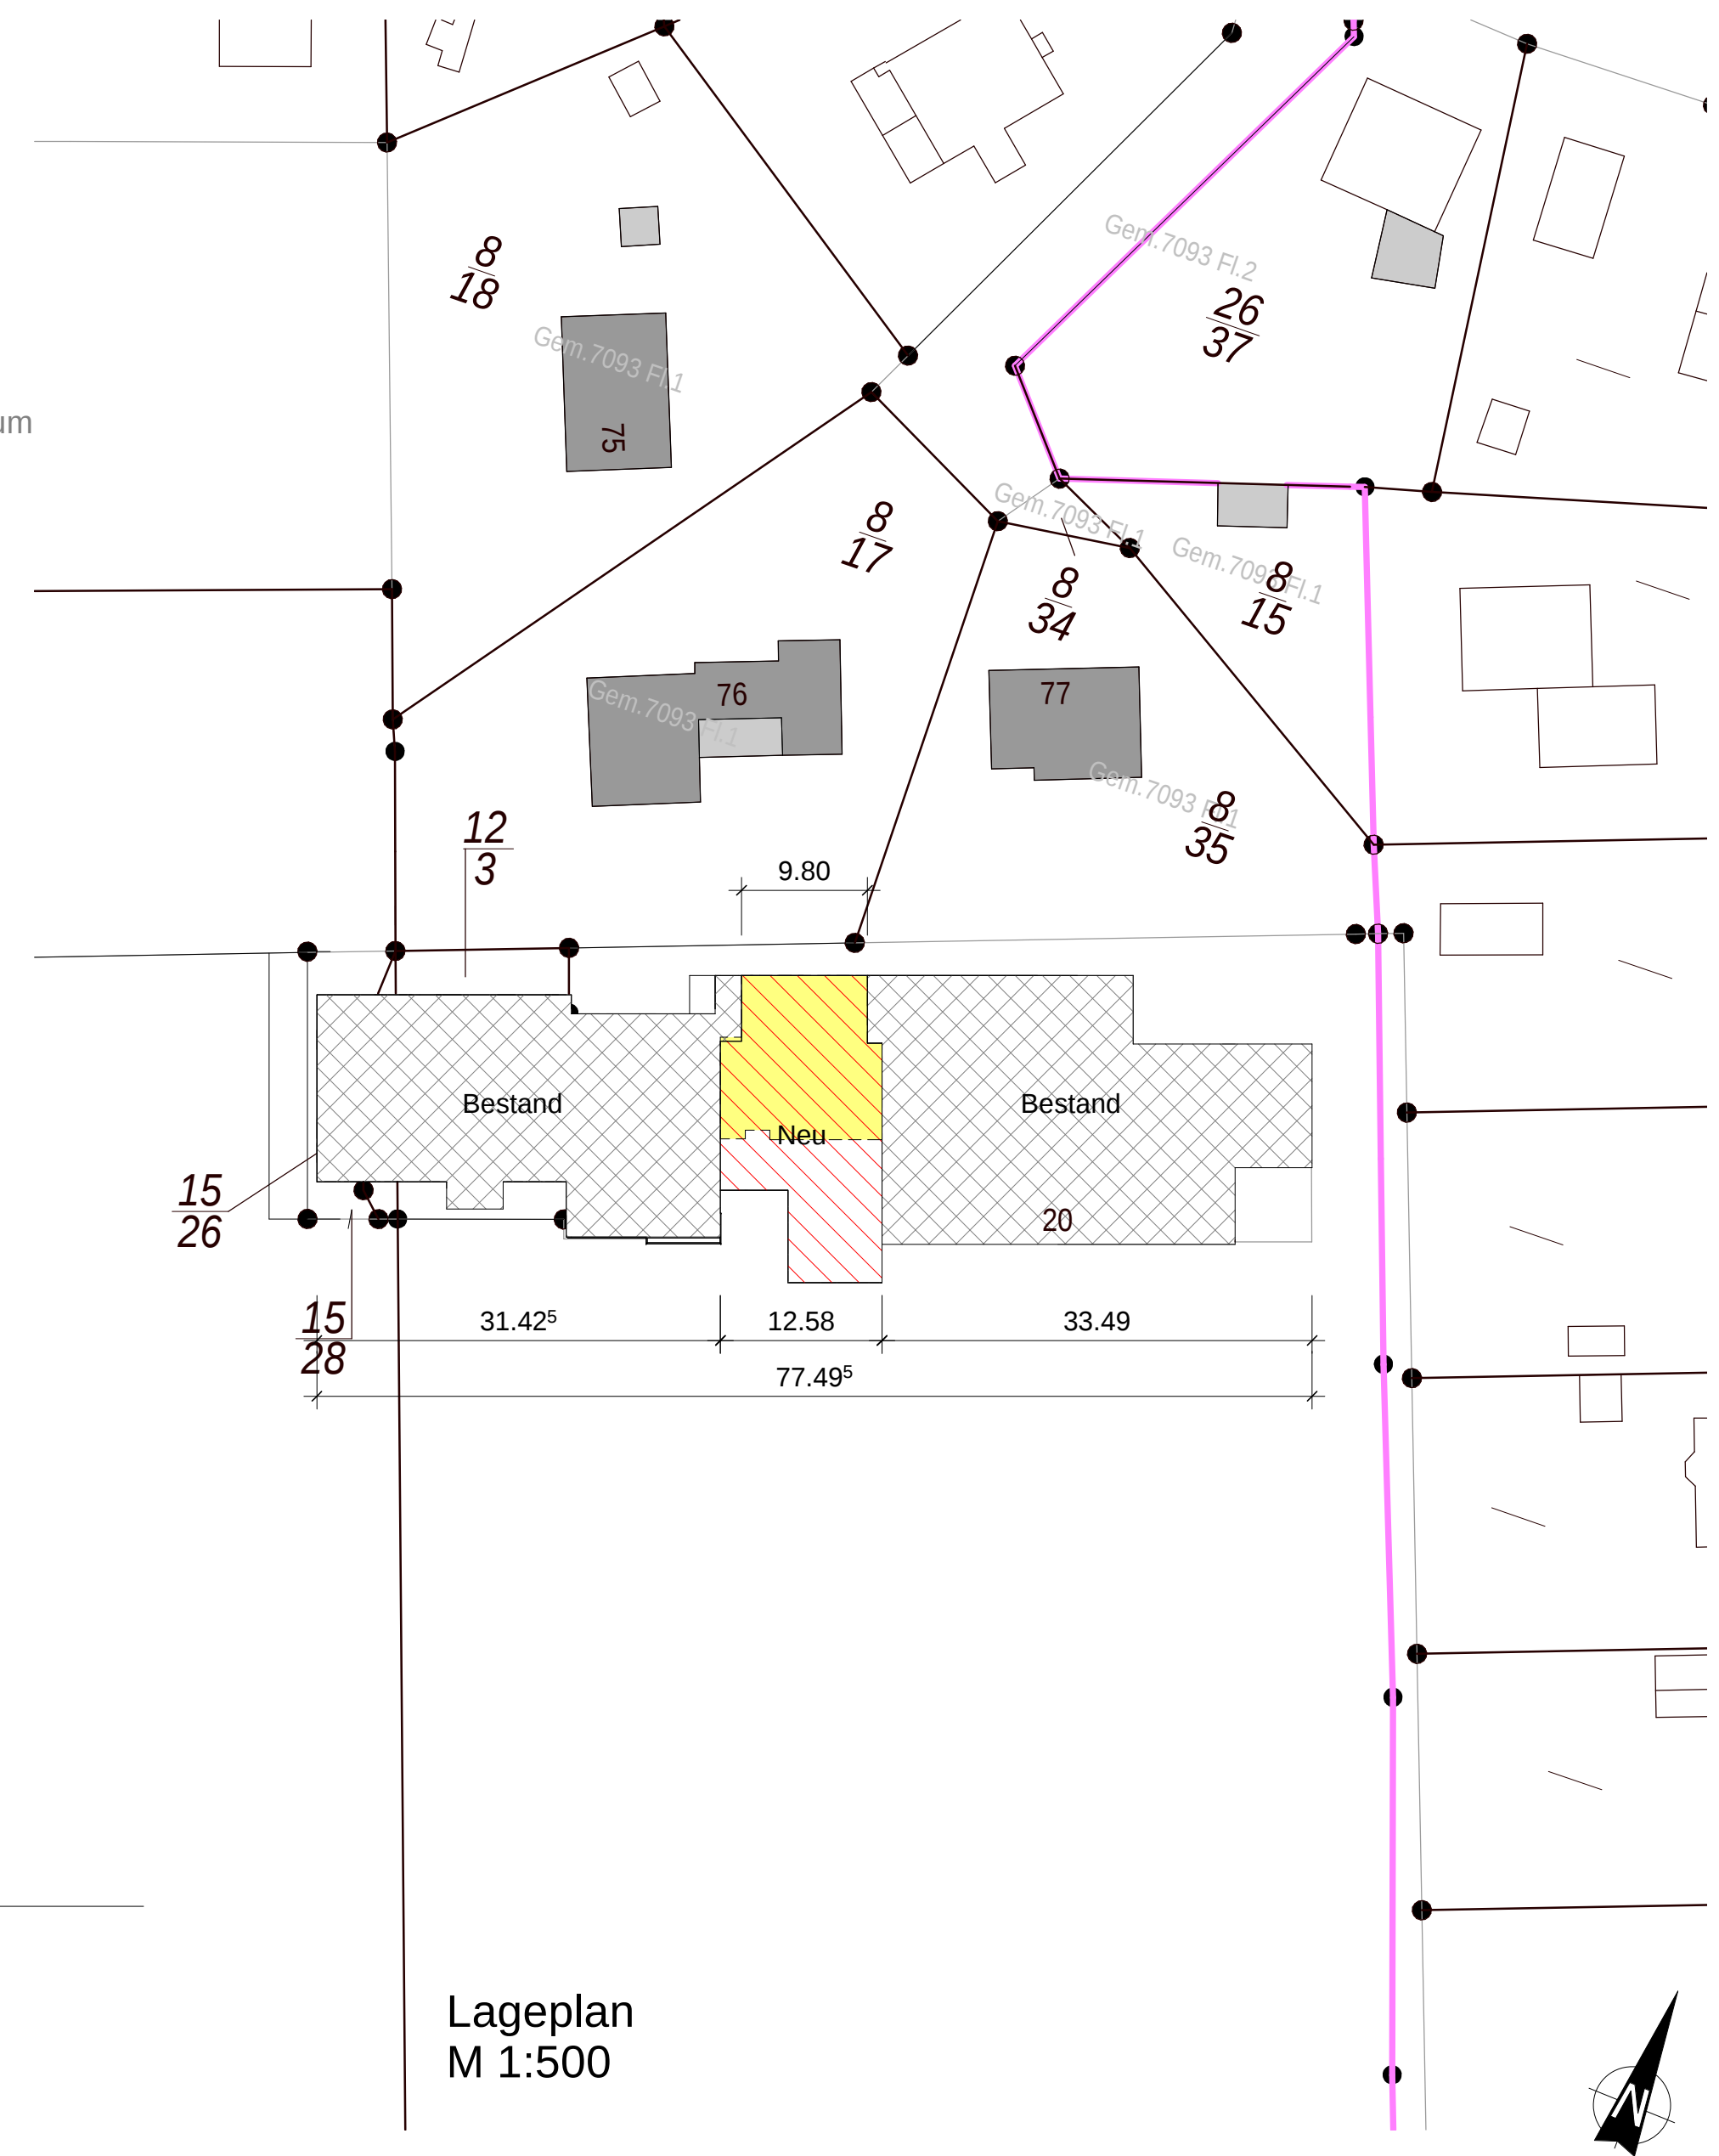


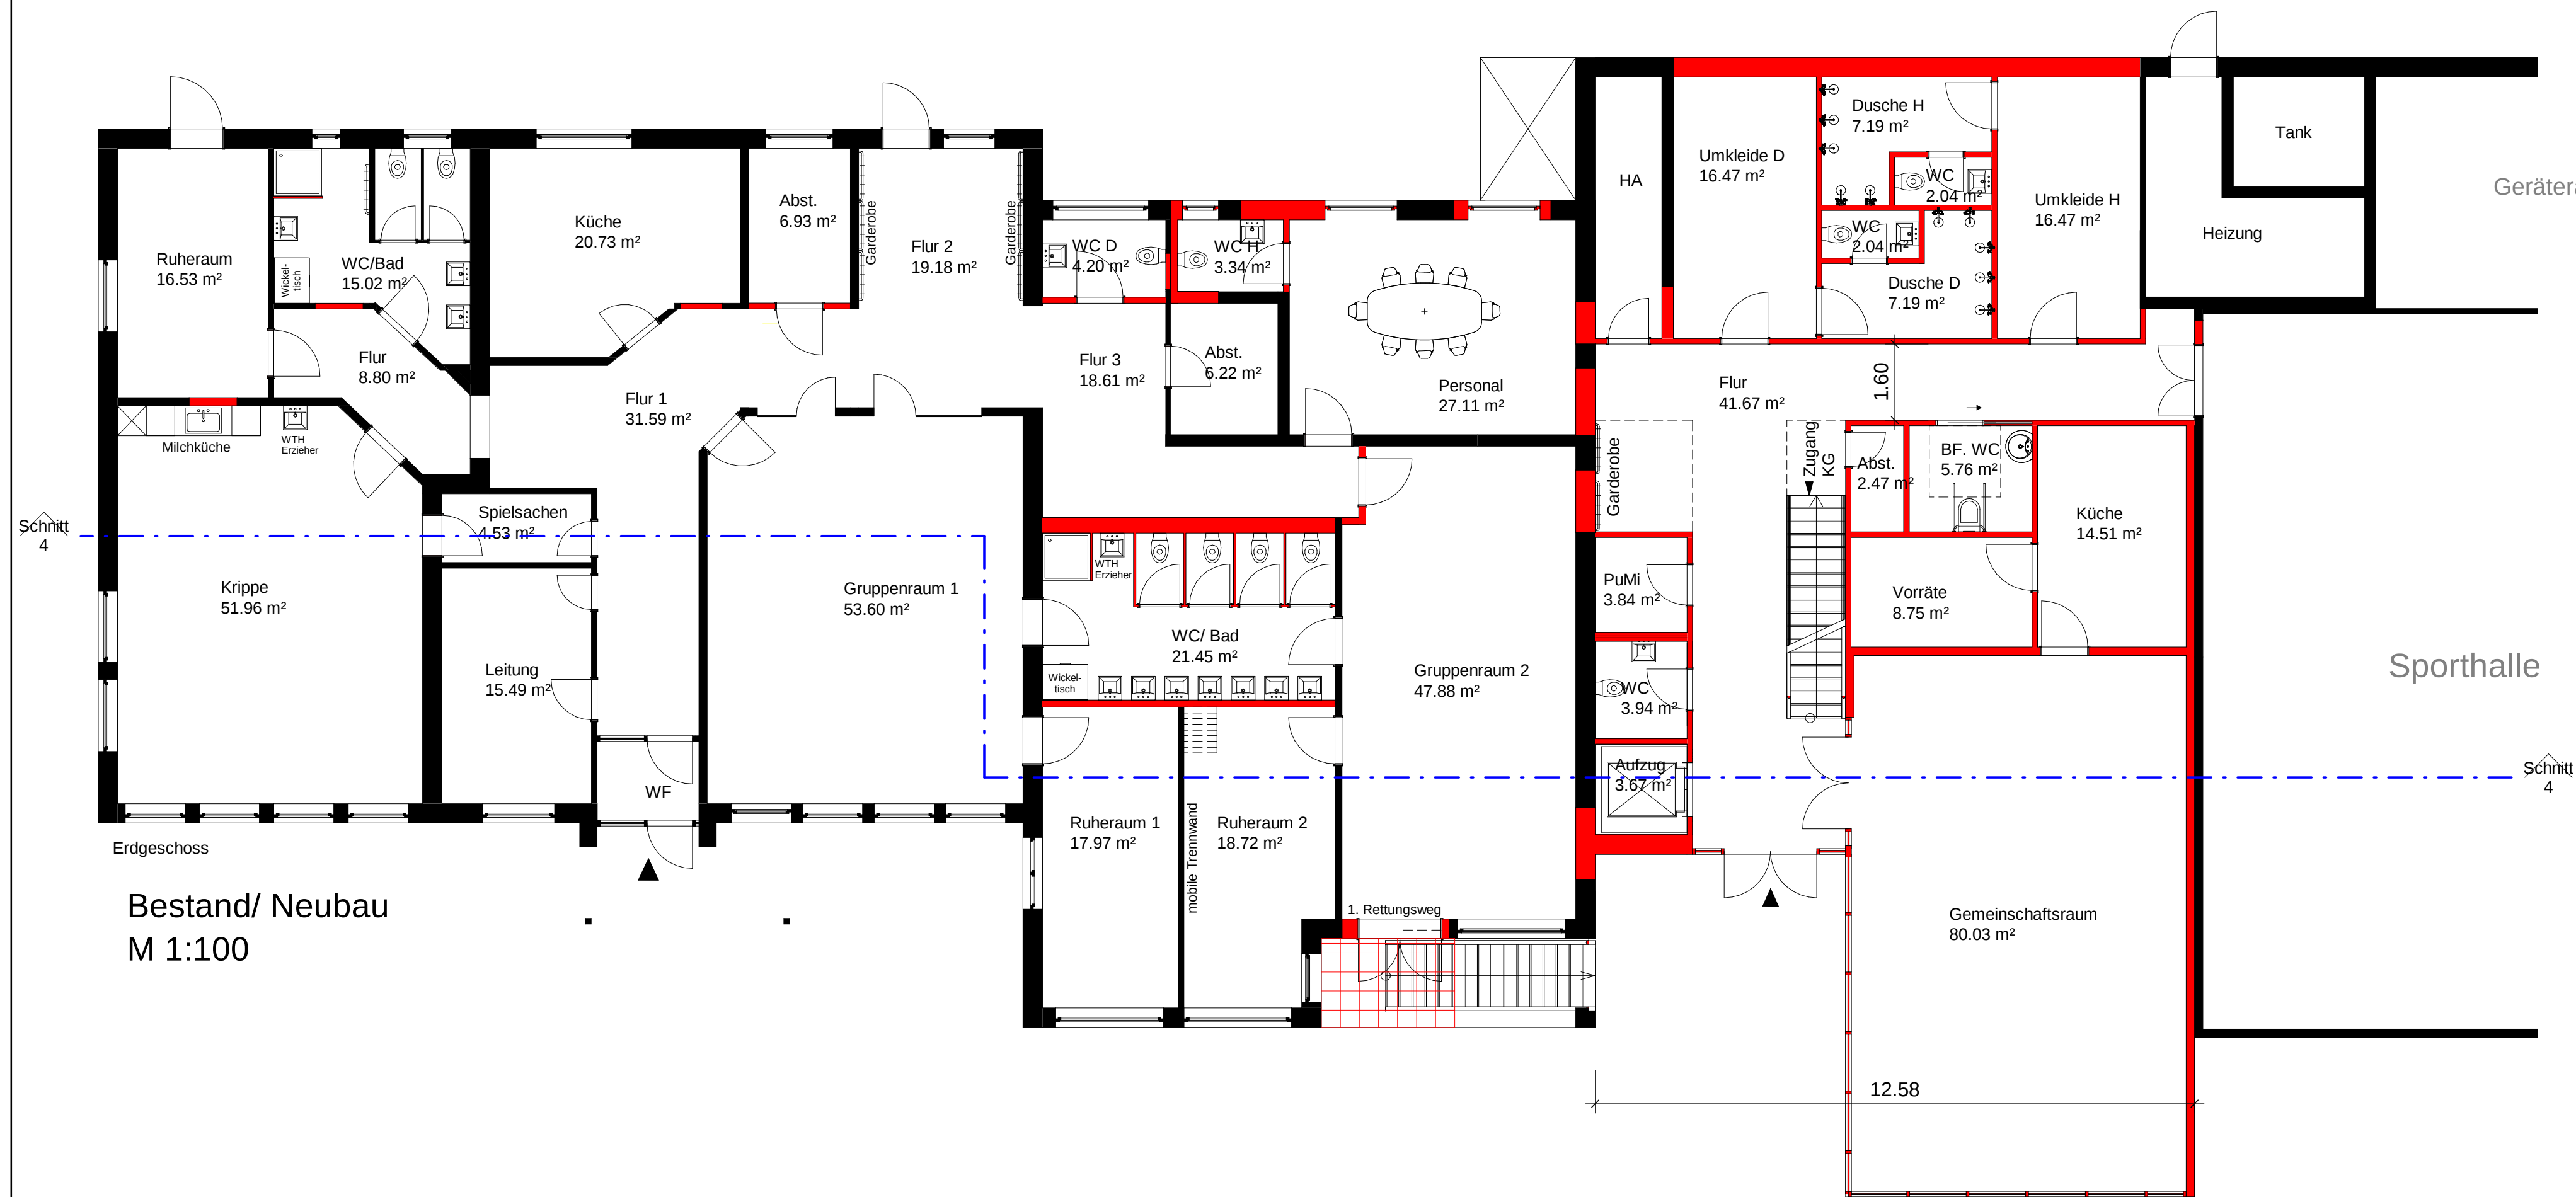

Legende:

- Bestand
- Abbruch
- Neu
- Bestand
- Neu

Übersicht M 1:1000		
Planst.	Datum	Änderung
Das Urheberrecht an dieser Zeichnung verbleibt bei Golinski architektur. Diese Zeichnung ist dem Empfänger zum persönlichen Gebrauch überlassen. Ohne unsere schriftliche Genehmigung darf diese nicht vervielfältigt werden, noch dritten Personen zugänglich gemacht werden.		
Projekt:		
Güter, Erweiterung Kita Pustebblume/ Sportzentrum		
Roseburger Straße 20,		
21514 Güster		
Bauherr:		
Amt Büchen, Amtsplatz 21514 Büchen		
Plan:	Datum	05.03.2018
VE KG,EG+ OG Variante 1	Gezeichnet	Awat Ahmad
Bestand/ Neubau	Geprüft	Petra Golinski
Planverfasser:	Projektnummer	16-189
Golinski architektur	Plannummer	V110
Petra Golinski	Maßstab	Wie angezeigt
Am Sportplatz 3		
23881 Breitenfelde		
Tel.: 04542-99 5 90-0		
Fax: 04542-99 5 90-25		
info@golinski-architektur.de		