


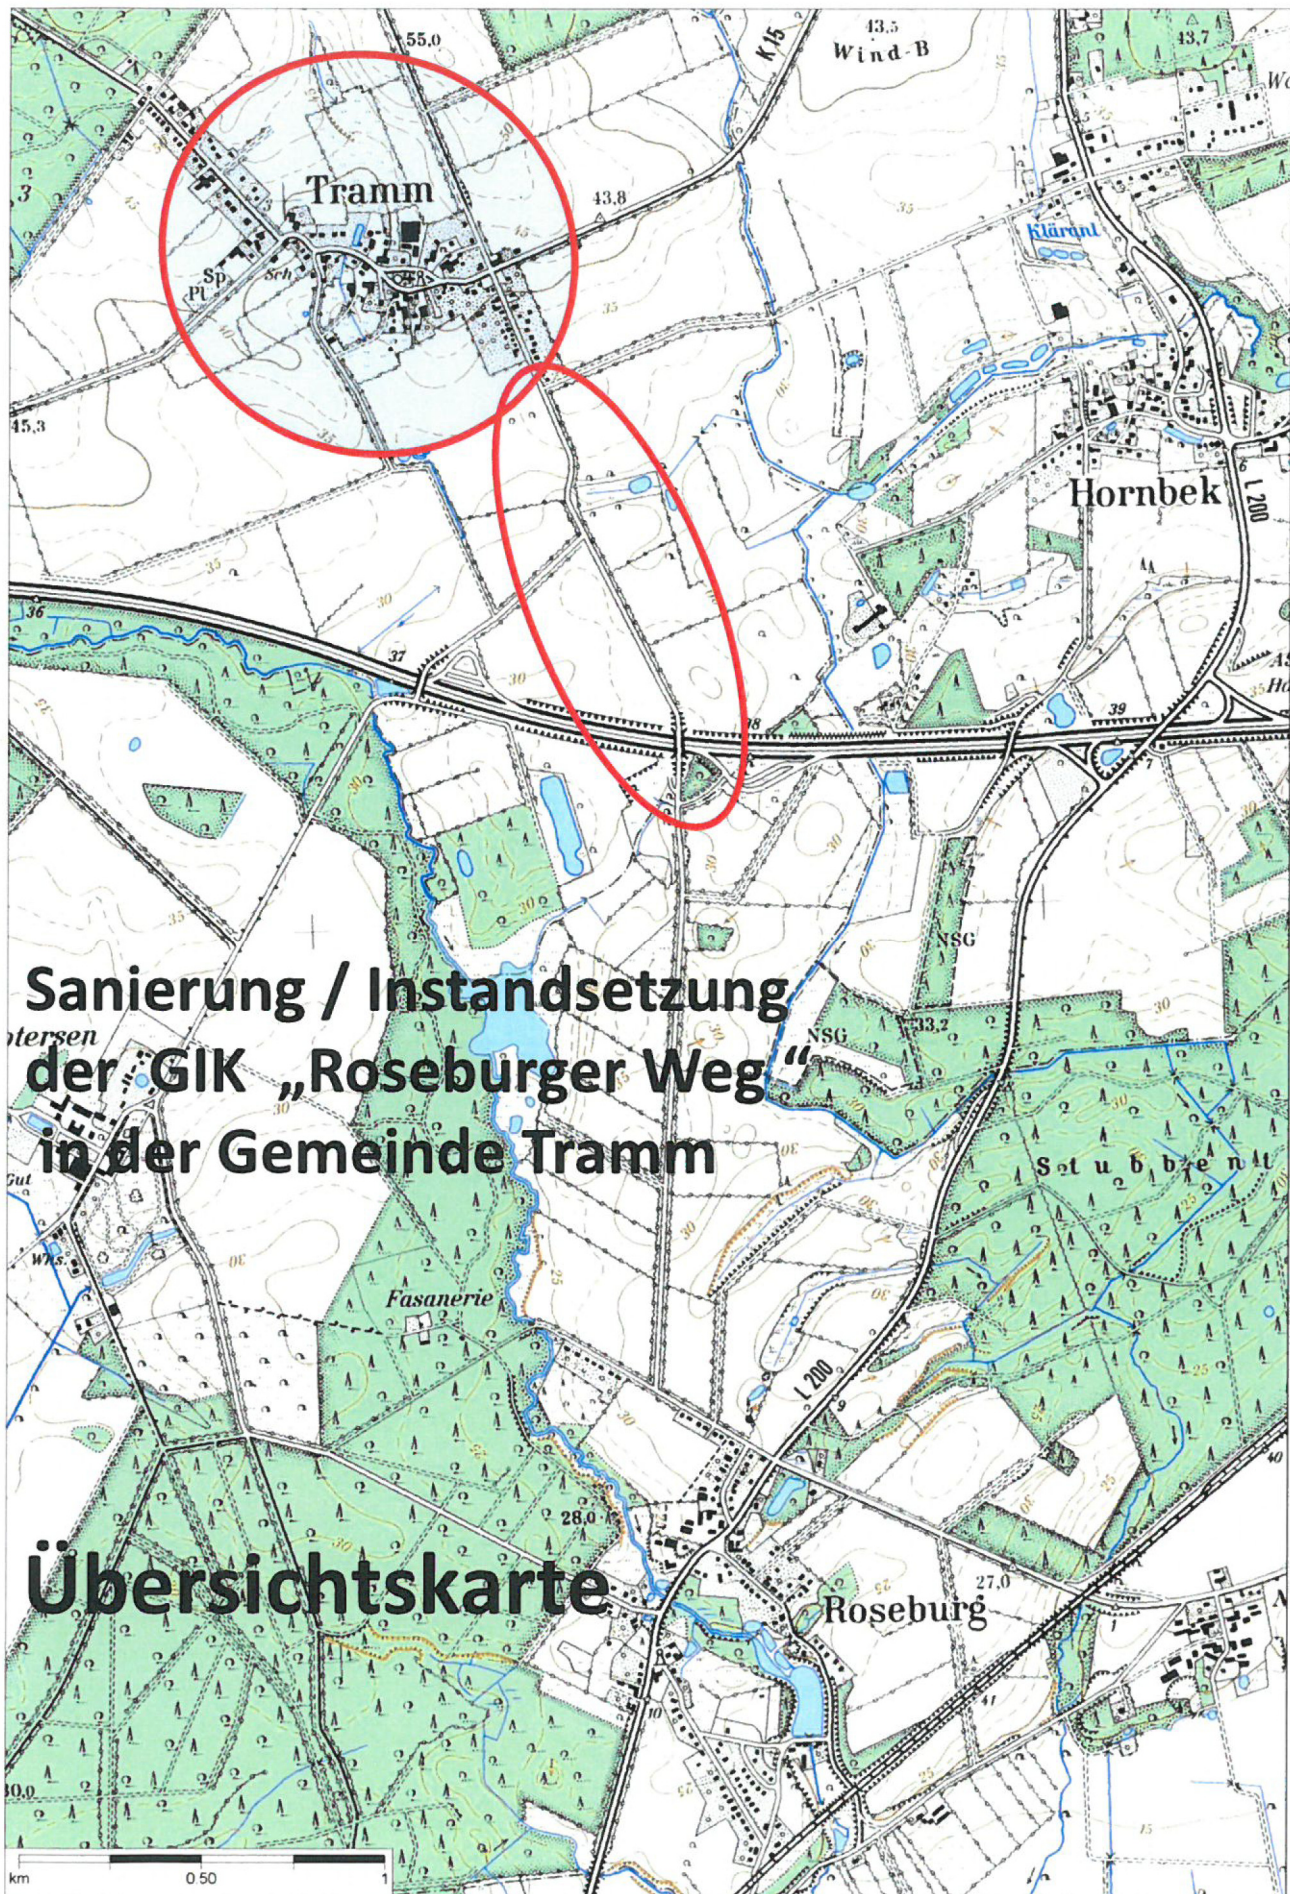

Übersichtsplan

Sanierung / Instandsetzung der Verbindungsstraße
GIK „Roseburger Weg“
in der Gemeinde Tramm / Herzogtum Lauenburg

Station 0+000 bis 1+150
Freie Strecke ca. 4,60 m (Brücke 5,60 m)

Gemeinde Tramm .

Am-Windberg

0+000 Bauanfang

Tramm-Weg

Dezember 2017

esling ingenieurbüro

Gemeinde Roseburg

1+150 Bauende

24