


E 604283 m
N 5930286 m

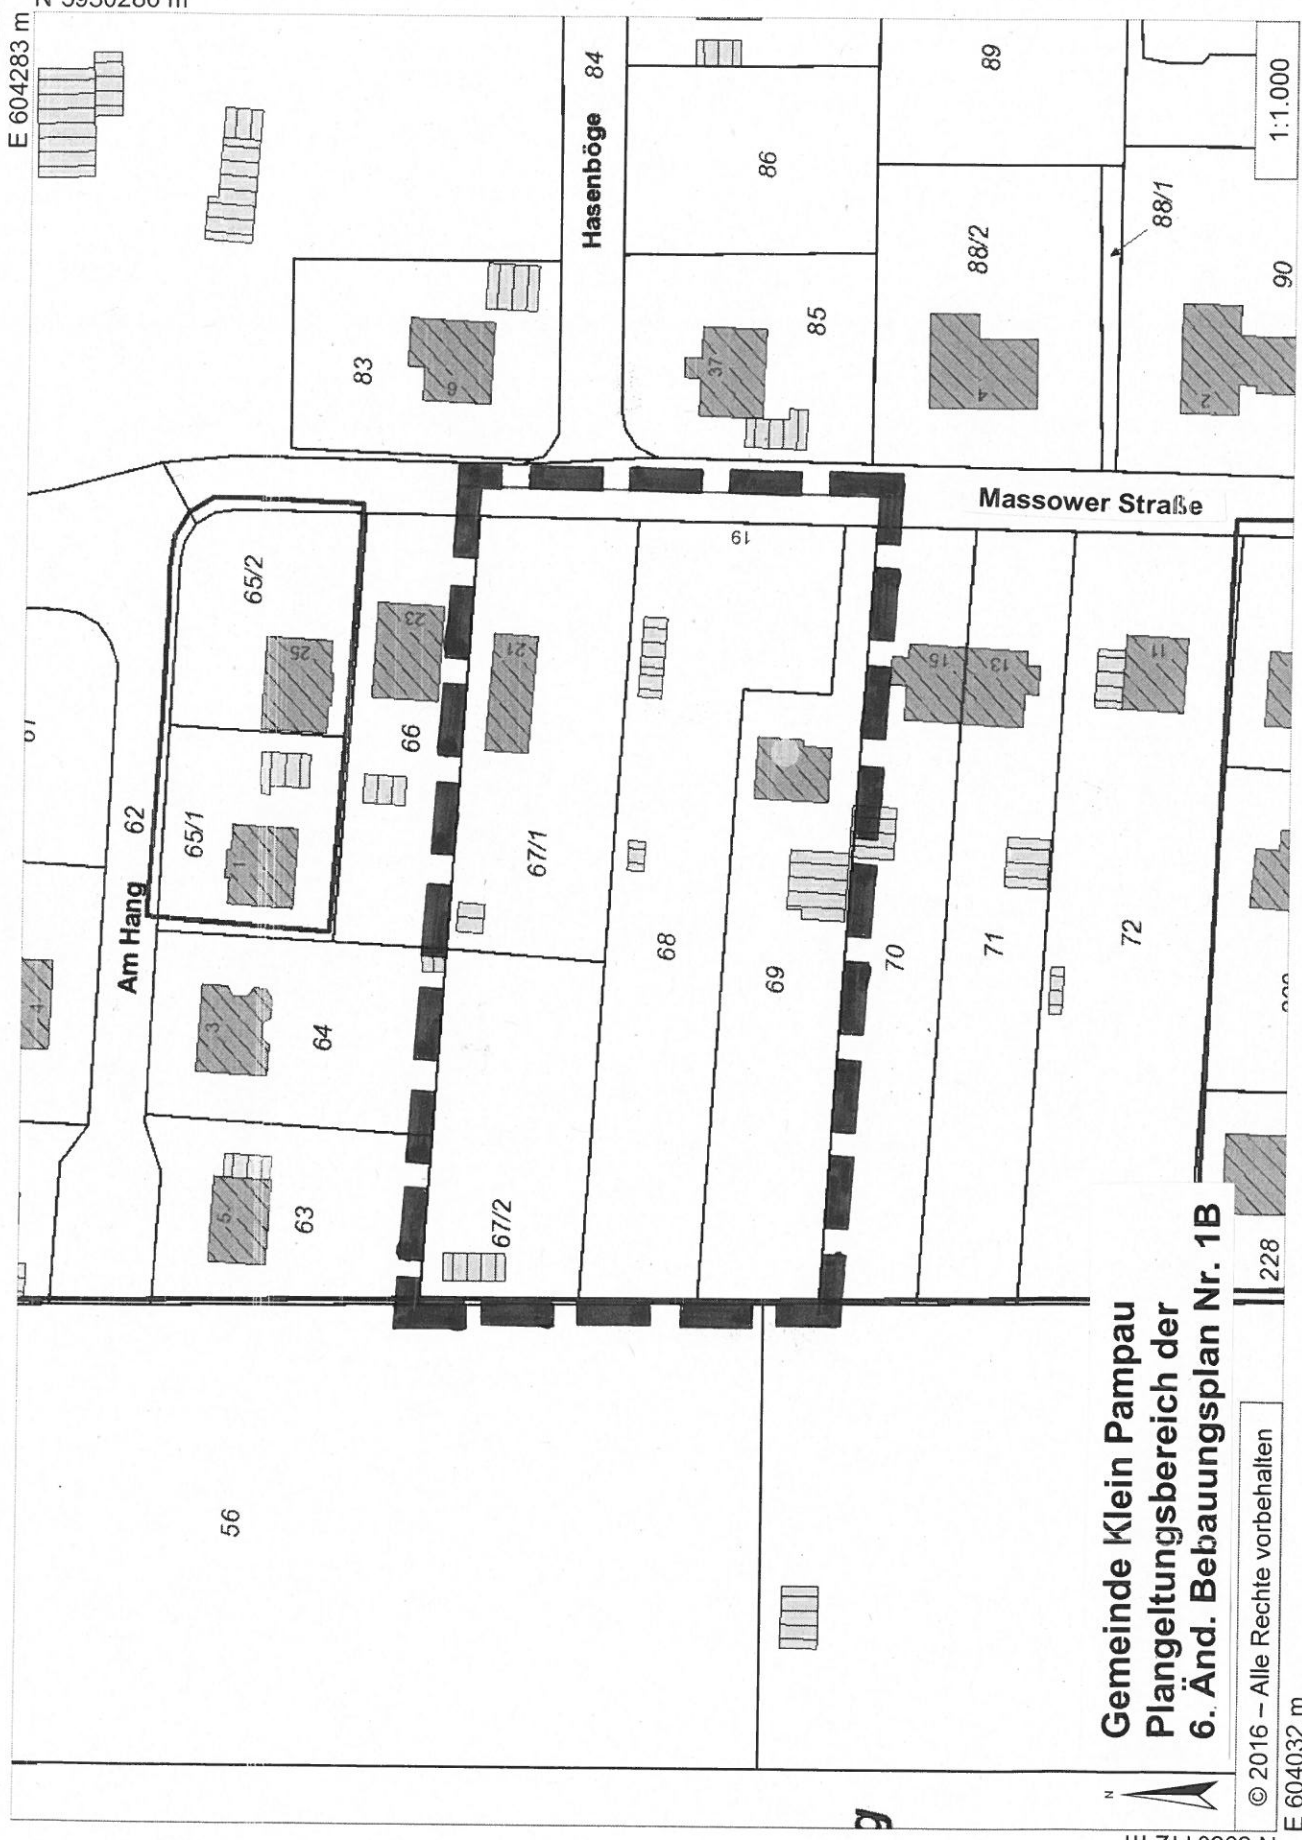

**Gemeinde Klein Pampau
Plangeltungsbereich der
6. Änd. Bebauungsplan Nr. 1B**

© 2016 – Alle Rechte vorbehalten

228

E 604032 m

N 5930112 m

1:1.000