Erweiterung 2 Gruppen

Kita Müssen

Variante 7
BGF = 407,79 m²
NF = 284,01 m²
VF = 68,20 m² (Halle und Flur 1)
NGF = 352,21 m²

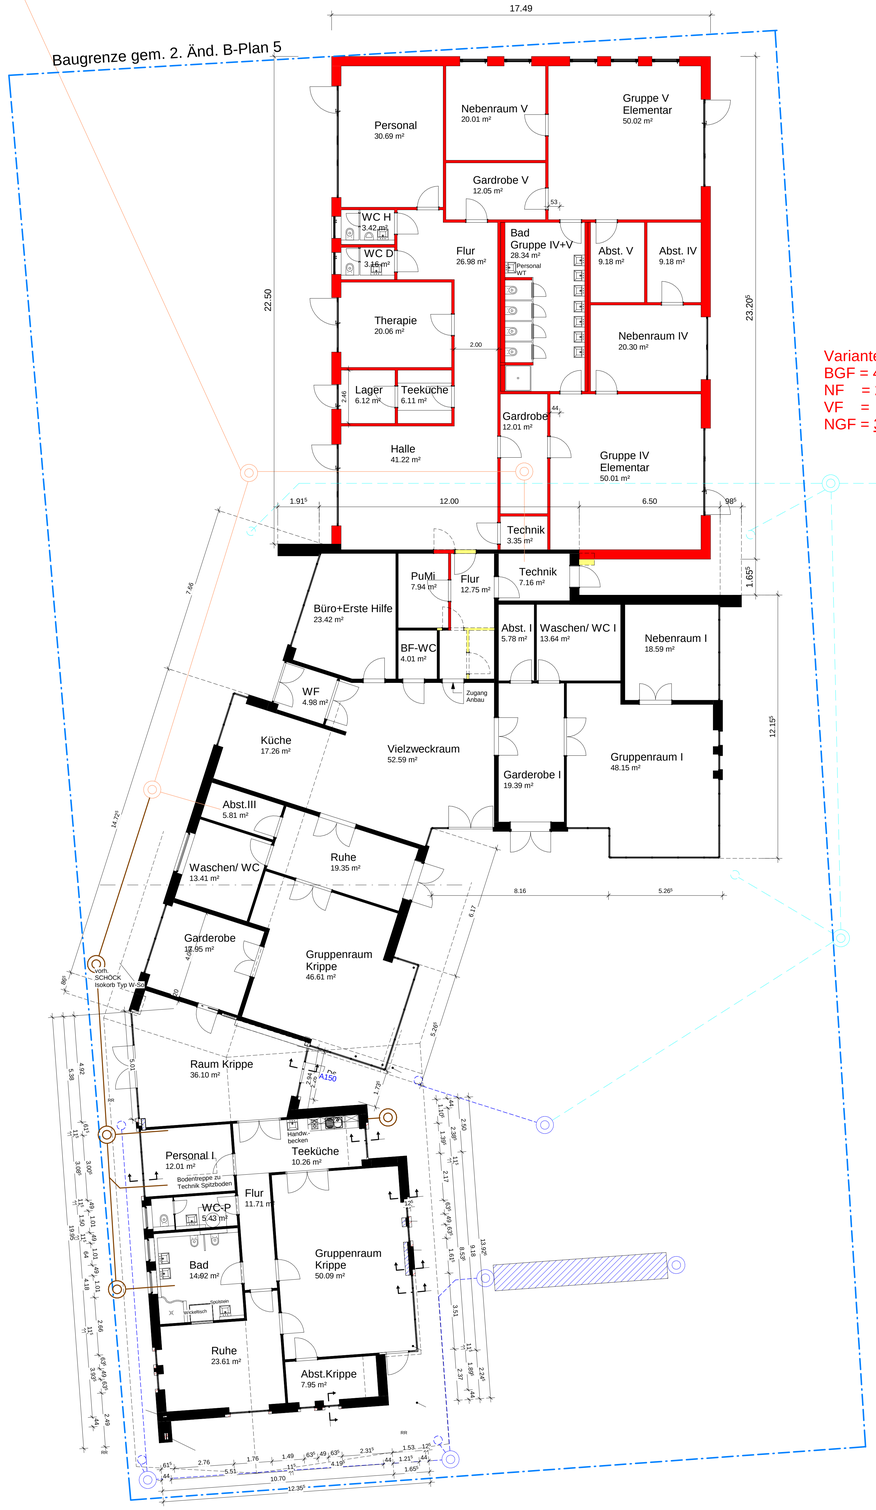

Grundriss M 1:100

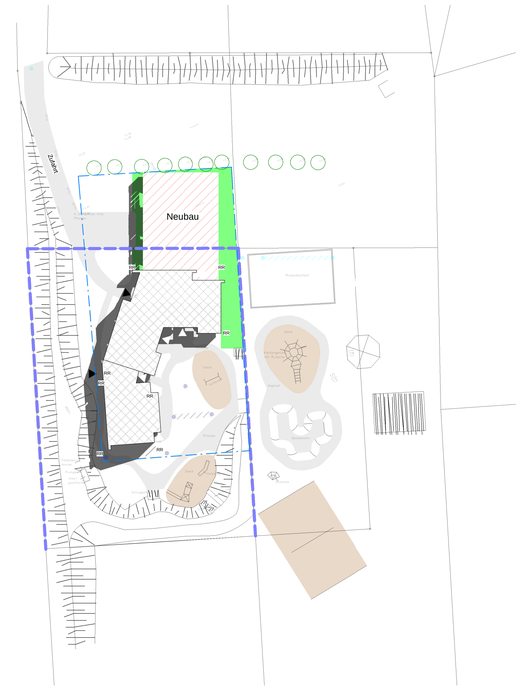

Lageplan M 1:500

Westansicht M 1:100

Ostansicht M 1:100

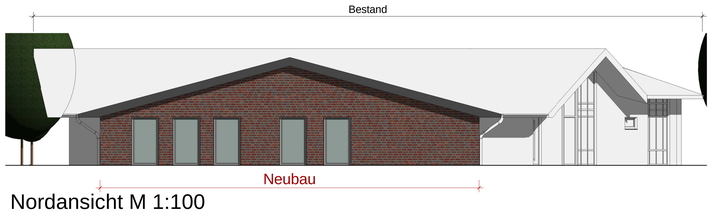

Nordansicht M 1:100

LEGENDE

- Bestand
- Abbruch
- Neu
- Baugrenze

Hinweise:

Alle Angaben innerhalb der Zeichnung gelten nur im Zusammenhang mit den geprüften und genehmigten statischen Unterlagen.

Alle Maße sind am Bau zu prüfen!
Festgestellte Maßabweichungen sind der Bauleitung unverzüglich mitzuteilen.

Brüstungs- und Innentürhöhen gelten ab OK FFB.

Bei allen Fenster- und Türöffnungen ist jeweils ein Anschlag von 4 cm vorzusehen, wenn nicht anders angegeben.

Höhenbezug OK FFB EG = +/- 0,00 = OK FFB EG Bestand = 73,99 / 73,98 m ü. NN

Planungsbeteiligte:

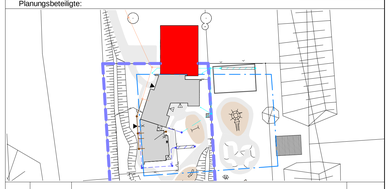

Plan.	Datum	Änderung	Bearbeiter
A			

Das Urheberrecht an dieser Zeichnung verbleibt bei Golinski architektur. Diese Zeichnung ist dem Empfänger zum persönlichen Gebrauch überlassen. Ohne unsere schriftliche Genehmigung darf diese nicht vervielfältigt werden, noch dritten Personen zugänglich gemacht werden.

Projekt:

Erweiterung 2 Gruppen Kita Müssen
Von Wachtholz-Weg 15, 21516 Müssen

Bauherr
Gemeinde Müssen
21516 Müssen

Plan:
Grundriss+ Ansichten Variante 7

Datum	26.04.2018
Gezeichnet	Petra Golinski
Geprüft	Petra Golinski
Projektnummer	18-217
Plannummer	V7
Maßstab	Wie angezeigt

Planverfasser:
Golinski architektur
Petra Golinski
Am Sportplatz 3
23881 Breitenfelde
Tel.: 04542-99 5 90-0
Fax: 04542-99 5 90-25
info@golinski-architektur.de