



Ausbauquerschnitt B-B Nüssauer Weg

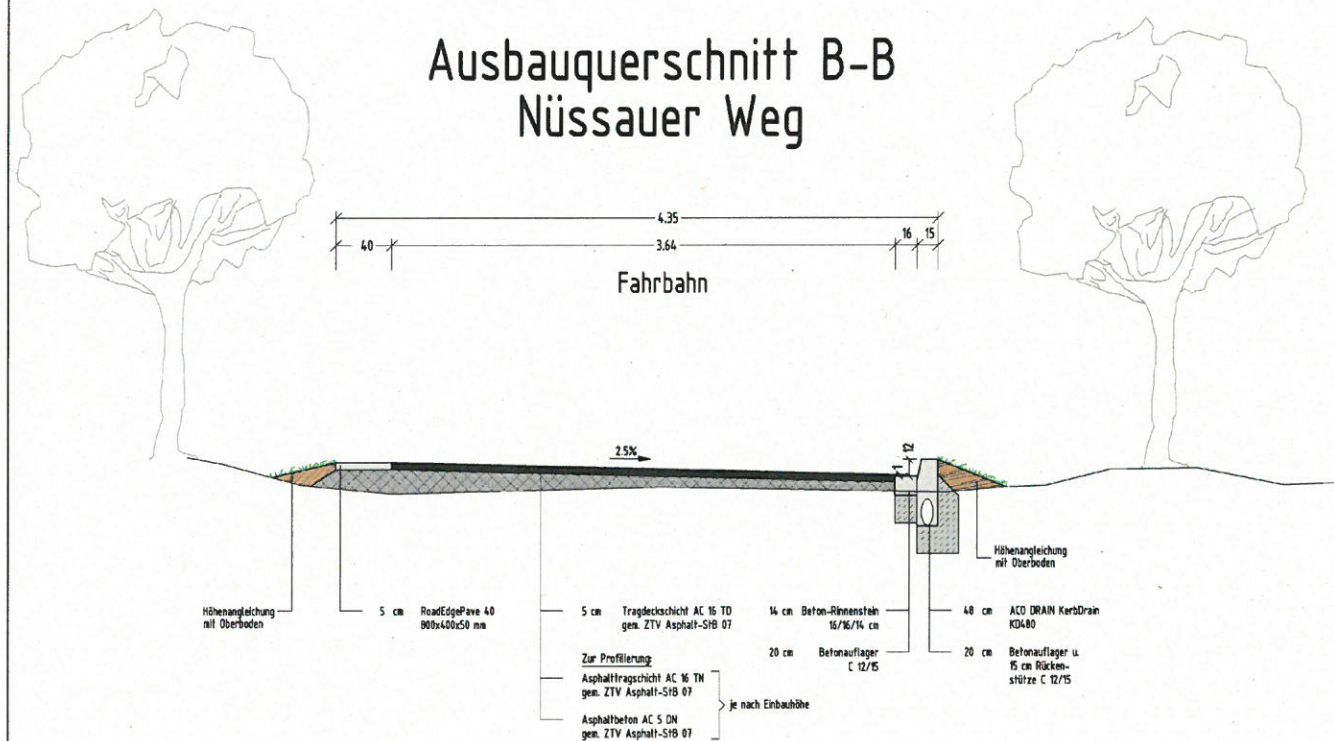

Maßstab 1:25

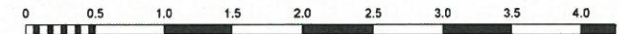

Index	Art der Änderung	Datum	Name

SASS & KOLLEGEN
Ingenieurgemeinschaft

Grossers Allee 24
25767 Albersdorf

Tel. 0 48 35 - 97 77 0
Fax 0 48 35 - 97 77 22

info@sass-und-kollegen.de
www.sass-und-kollegen.de

Bvh. Nr.: 18037	Bauherr: Gemeinde Büchen				
Zeichnungsnr.: 18037-3-1/JaLo BUECH114.dwg	Bauvorhaben: Straßensanierung Nüssauer Weg				
PDF: *.pdf	Darstellung: Ausbauquerschnitt B-B				
Zeich.-Nr.: Anl. 9.2 Entwurf	bearbeitet:	J. Urbat	Datum:	13.08.2018	Maßstab: 1:25
	gezeichnet:	J. Loske-Thiele	Datum:	13.08.2018	
	geprüft:		Datum:		