


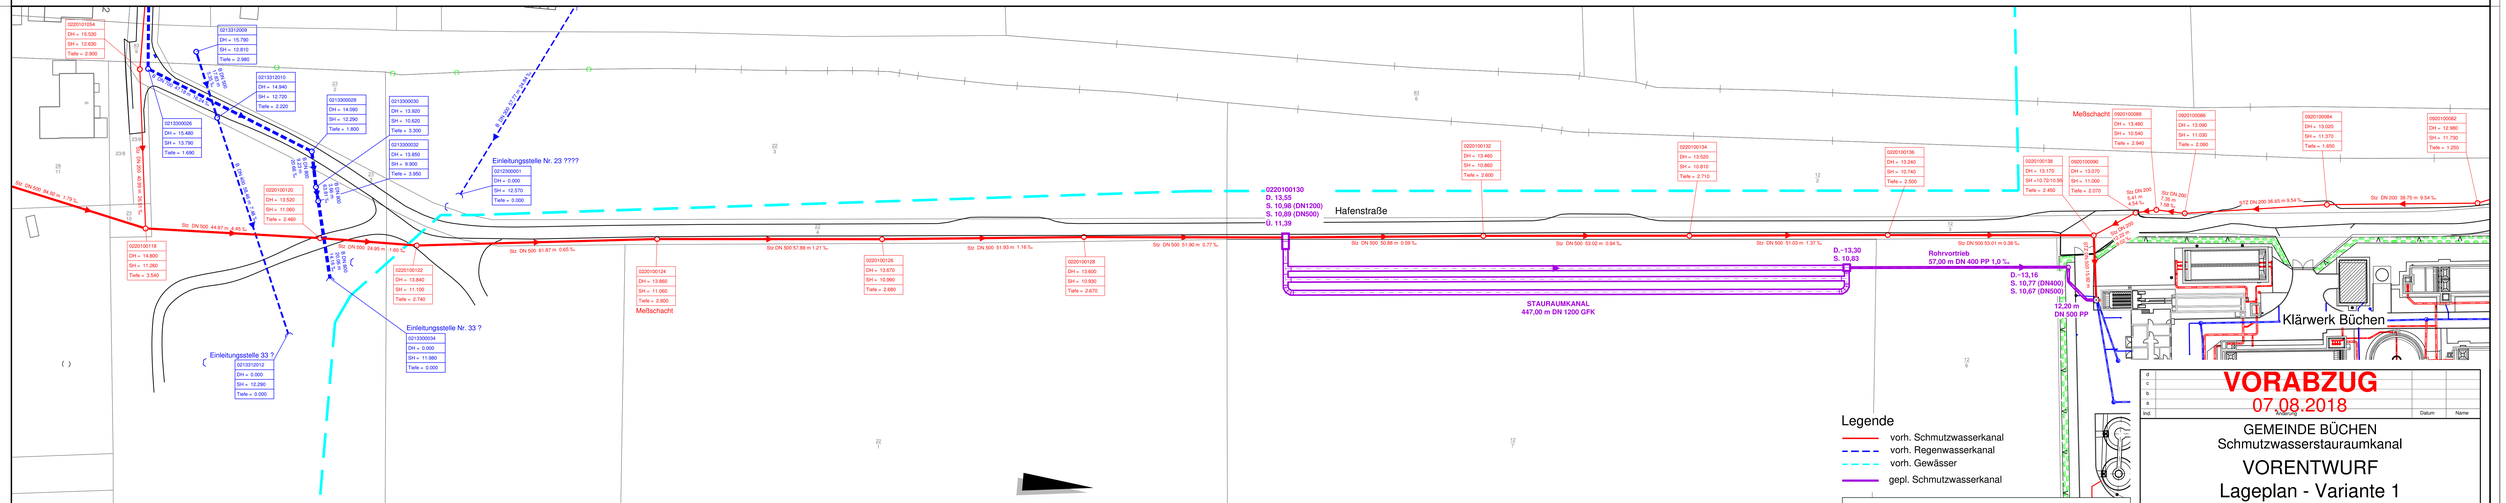

Für die Richtigkeit der eingezeichneten, vorhandenen Kabel und Rohrlagen wird keine Gewähr übernommen. Im Zweifel sind Querschläge herzustellen.

VORABZUG
07.08.2018
Kirykowitsch

GEMEINDE BÜCHEN
Schmutzwasserstauraumkanal

VORENTWURF
Lageplan - Variante 1

Maßstab:	1 : 500
gezeichnet:	Kirykowitsch
geprüft:	
freigegeben:	

B+H G Ingenieure GmbH & Co. KG
Bahnring 3
23611 Bad Schwartau
Tel. (Fax) 0451/29356-0 (-66)
mailbox@b-h-g.eu
www.b-h-g.eu

Bad Schwartau, den 24.07.2018

Projekt-Nr.	1816
Zeichnung-Nr.	1
Dateipfad:	\Lageplan - Variante 1.dwg

Ablage: K:\Zeichnungsdaten\1816 Büchen Stauraumkanal\Zeichnungen\1816_01_Lageplan - Variante 1.dwg