ANLAGE 3

Ausbauquerschnitt A-A
Nüssauer Weg

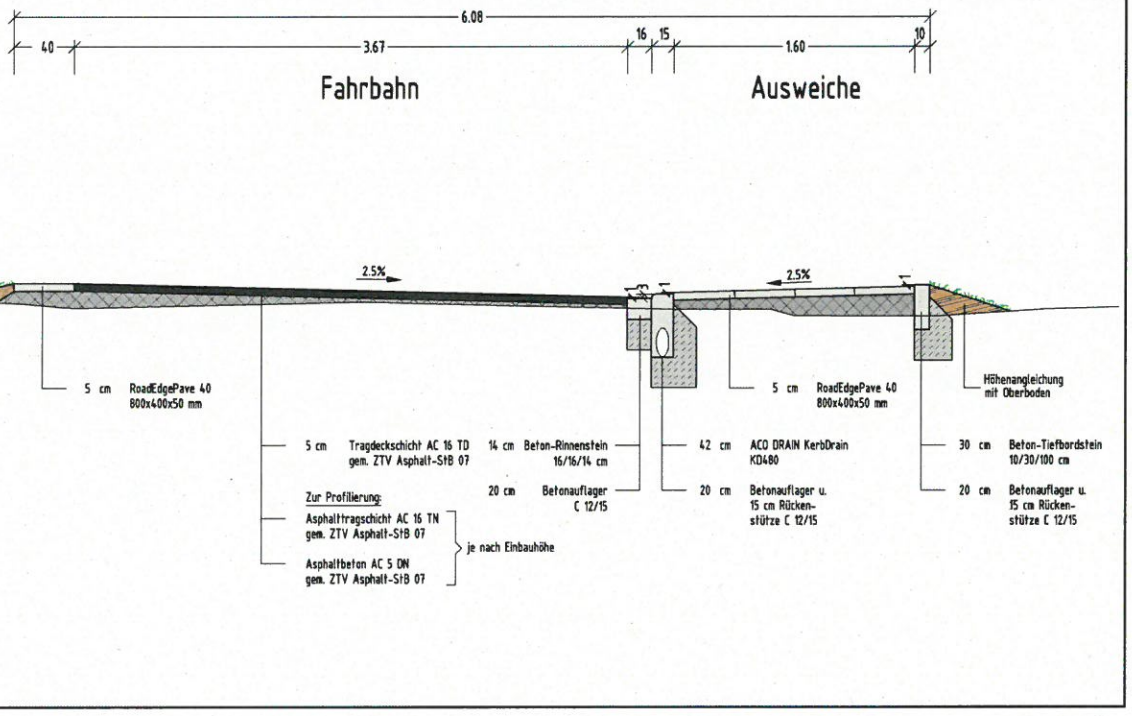

Maßstab 1:25

0 0.5 1.0 1.5 2.0 2.5 3.0 3.5 4.0

Index	Art der Änderung	Datum	Name

SASS&KOLLEGEN
Ingenieurgemeinschaft
Grossers Allee 24
25767 Albersdorf
Tel. 0 48 35 - 97 77 0
Fax 0 48 35 - 97 77 22
info@sass-und-kollegen.de
www.sass-und-kollegen.de

Bvh. Nr.: 18037	Bauherr: Gemeinde Büchen			
Zeichnungsnr.: 18037-3-1/JaLo BUECH114.dwg	Bauvorhaben: Straßensanierung Nüssauer Weg			
PDF: * pdf	Darstellung: Ausbauquerschnitt A-A			
Zeich.-Nr.: Anl. 9.1 Entwurf	bearbeitet: J. Urbat	Datum: 13.08.2018	Maßstab: 1:25	
	gezeichnet: J. Loske-Thiele	Datum: 13.08.2018		
	geprüft:	Datum:		