


SCHNITT A-A

-Anlage 2-

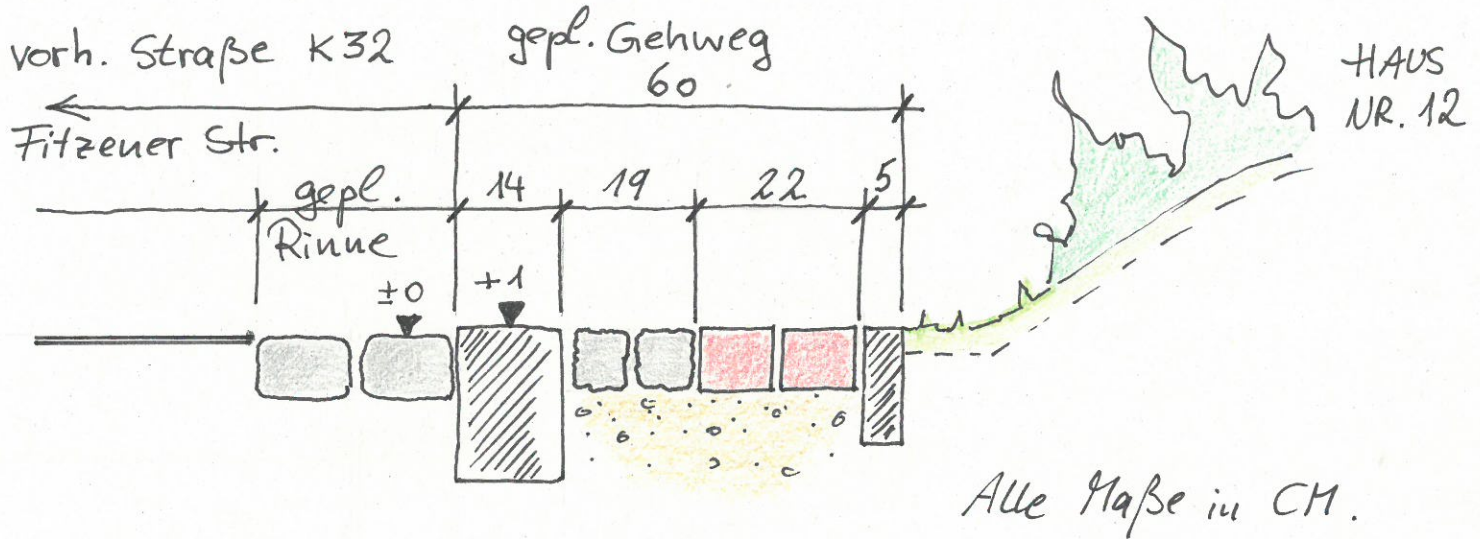

LAGEPLAN

