


Ansicht Osten




Ansicht Westen

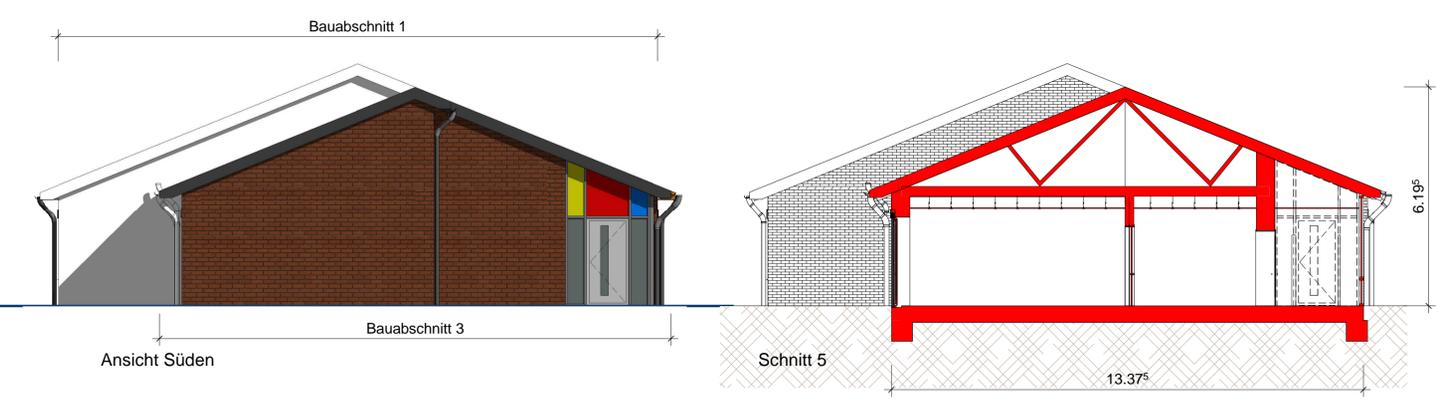


Ansicht Süden

Schnitt 5

- Neubau
- Bestand
- Abbruch

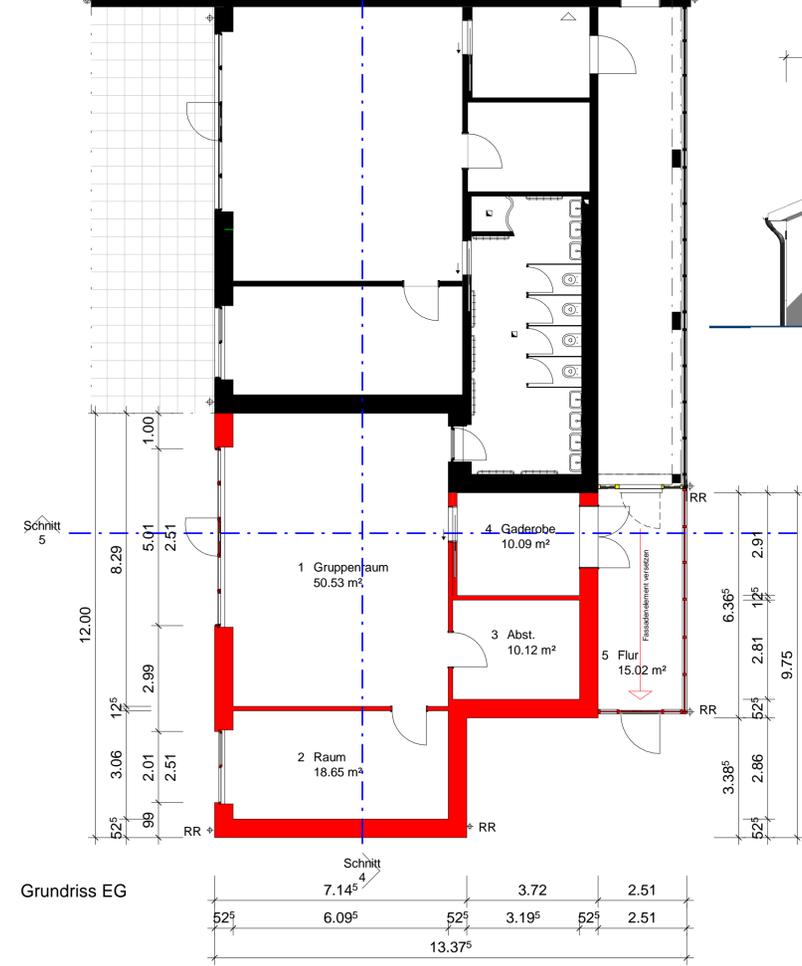

Grundriss EG

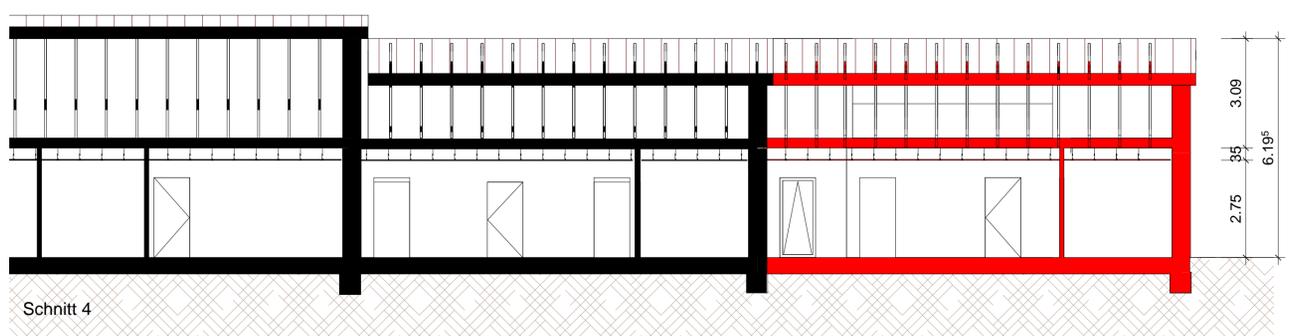

Schnitt 4

Planst.	Datum	Änderung
Das Urheberrecht an dieser Zeichnung verbleibt bei Golinski architektur. Diese Zeichnung ist dem Empfänger zum persönlichen Gebrauch überlassen. Ohne unsere schriftliche Genehmigung darf diese nicht vervielfältigt werden, noch dritten Personen zugänglich gemacht werden.		
Projekt: Neubau der Erweiterung der Wiesenkit Bauabschnitt 3 Schulweg 1a, 21514 Büchen		
Bauherr: Amt Büchen Amstplatz 1, 21514 Büchen		
Plan: Grundriss 3.BA, Schnitt 4&5+ Ansichten	Datum	26.10.2018
Planverfasser: Golinski architektur Petra Golinski Am Sportplatz 3 23881 Breitenfelde Tel.: 04542-99 5 90-0 Fax: 04542-99 5 90-25 info@golinski-architektur.de	Gezeichnet	Awat Ahmad
Golinski architektur	Geprüft	Petra Golinski
	Projektnummer	15-147
	Plannummer	V110 VA 1
	Maßstab	Wie angezeigt