


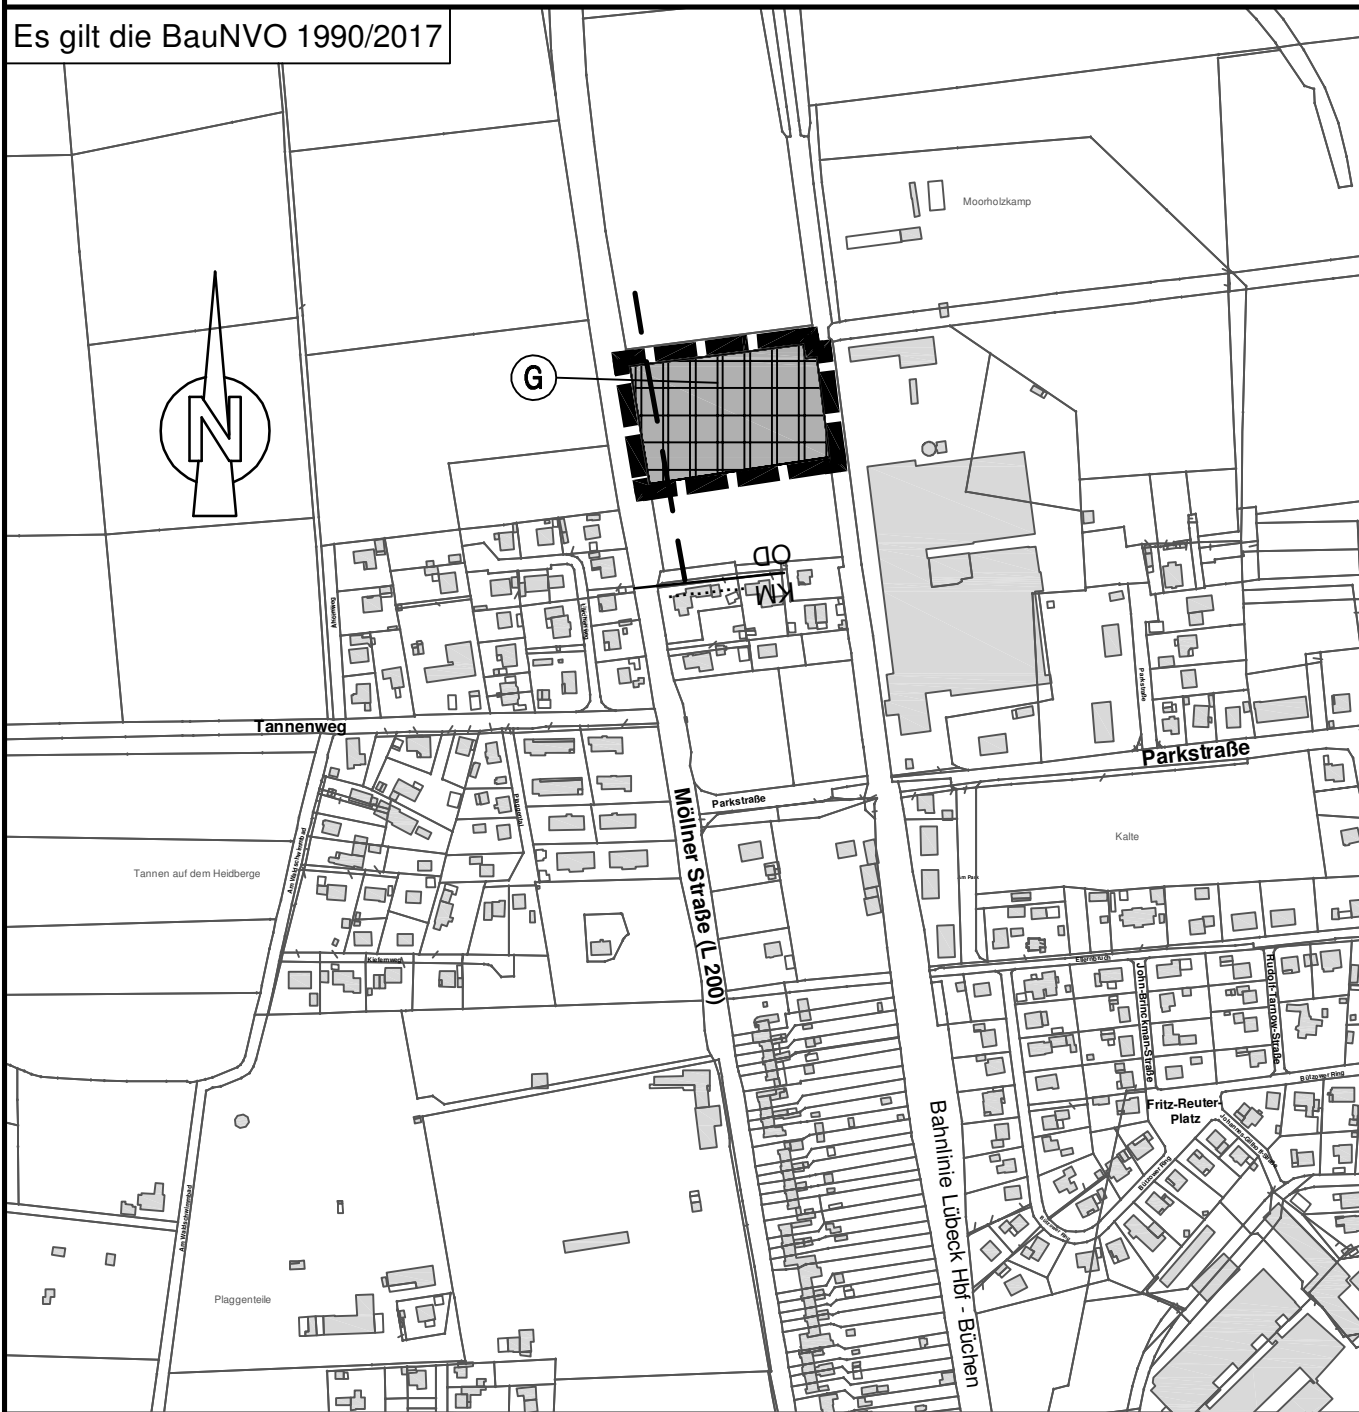
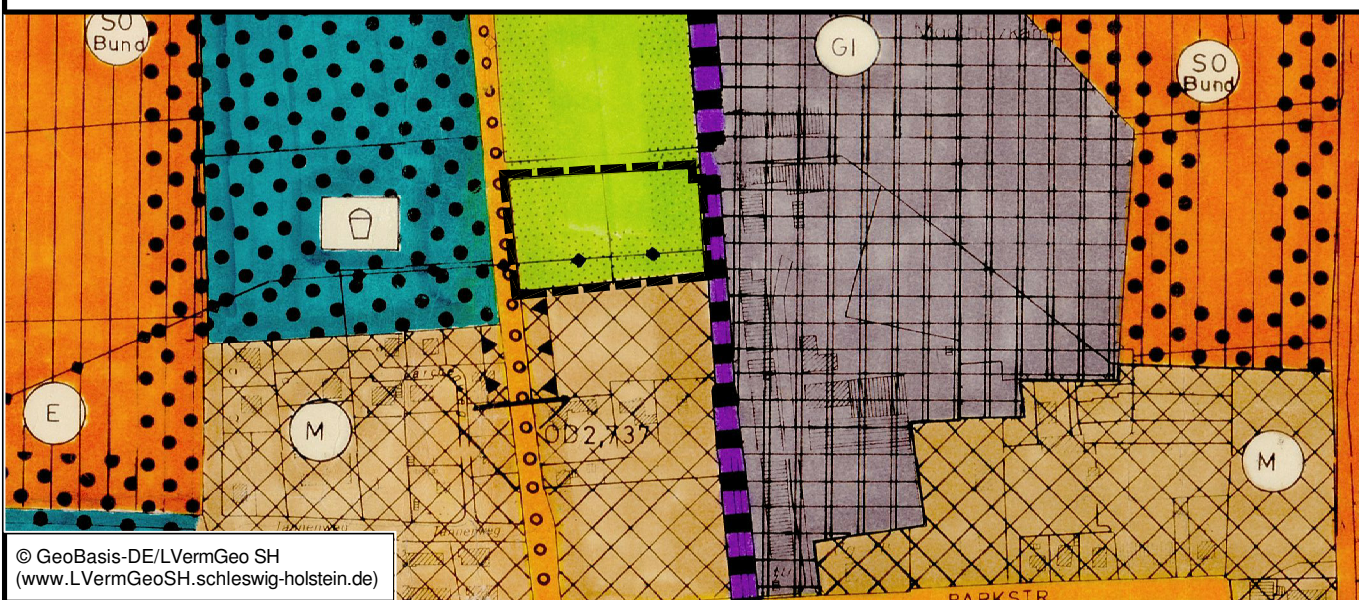


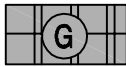

Ausschnitt aus dem Flächennutzungsplan

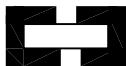

Planzeichen Erläuterungen	Rechtsgrundlagen
Festsetzungen	
Art der baulichen Nutzung	§ 5 (2) Nr.1 BauGB
 Gewerbliche Bauflächen	§ 1 (1) Nr. 3 BauNVO
Sonstige Planzeichen	
 Grenze des räumlichen Geltungsbereiches des bzw. der ?? ÄnderungFlächennutzungsplanes	§ 5 (1) BauGB
Nachrichtliche Übernahmen	§ 5 (4) BauGB
OD KM	§ 5 (4) FStrG oder § 4 StrWG
— —	§ 29 (1A) StrWG oder § 9 (1) FStrG

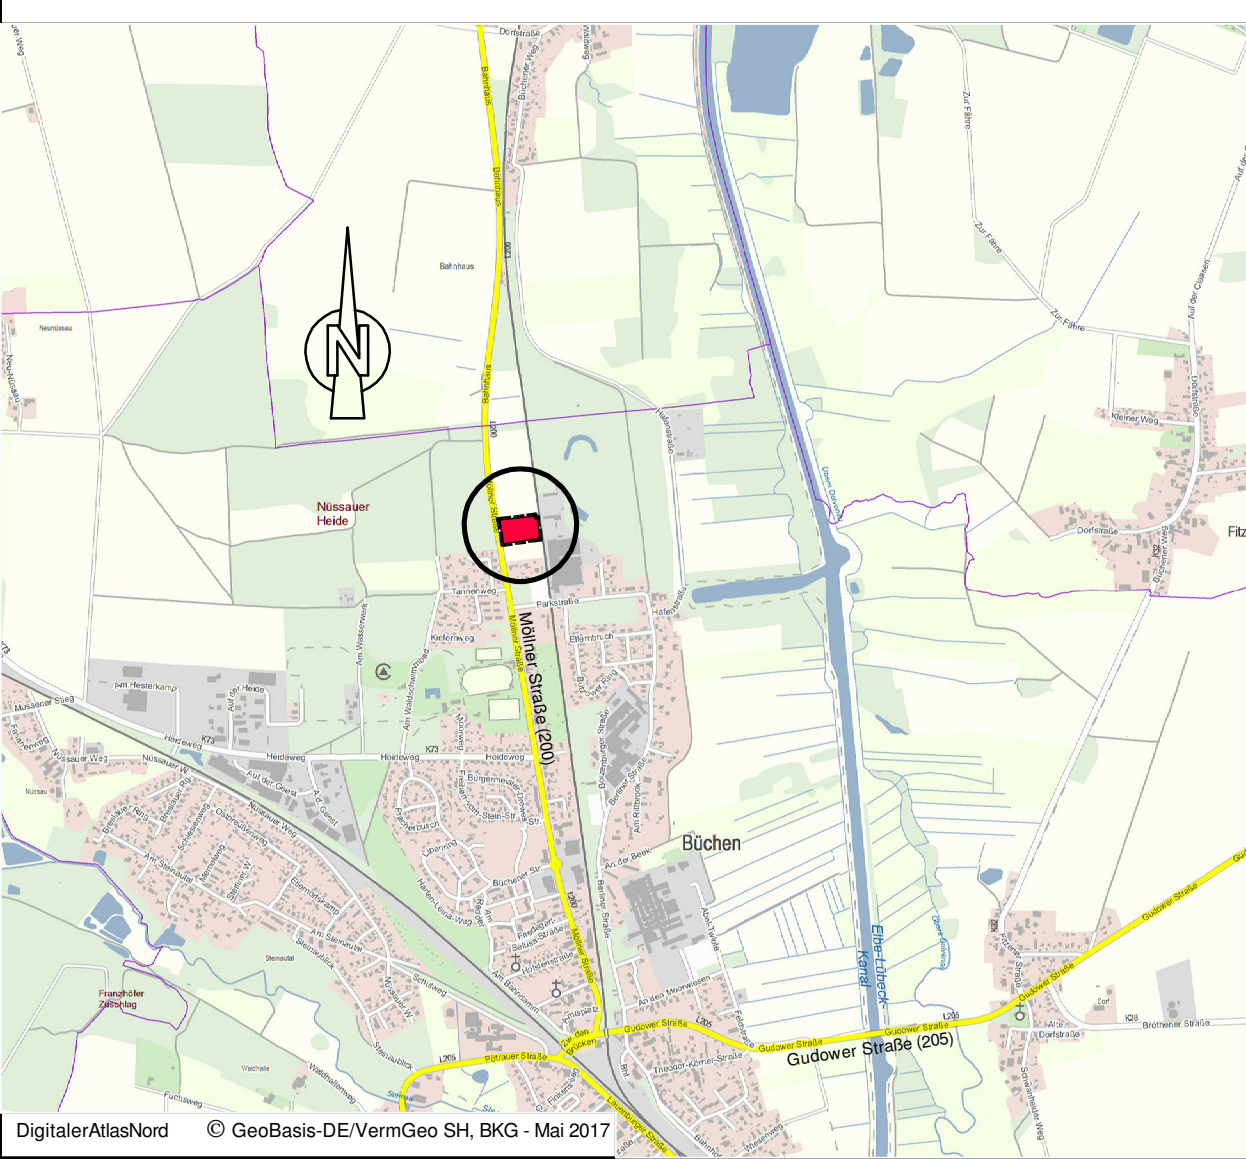

Gemeinde Büchen

Kreis Herzogtum Lauenburg

30. Änderung des Flächennutzungsplanes

"Östlich der Möllner Straße, westlich der Bahnlinie
Büchen-Lübeck, nördlich Ortsrandlage"

Verfahrensstand nach BauGB

§3(1)

§4(1)

§4(2)

§3(2)

§6

GSP

Ingenieurgesellschaft mbH

23843 Bad Oldesloe

Papierberg 4

Tel. : 0 45 31 / 67 07 -0

Fax : 0 45 31 / 67 07 79

E-mail: oldesloe@gsp-ig.de

Stand: 07.11.2018 / L.

P-Nr.: 18 / 1116