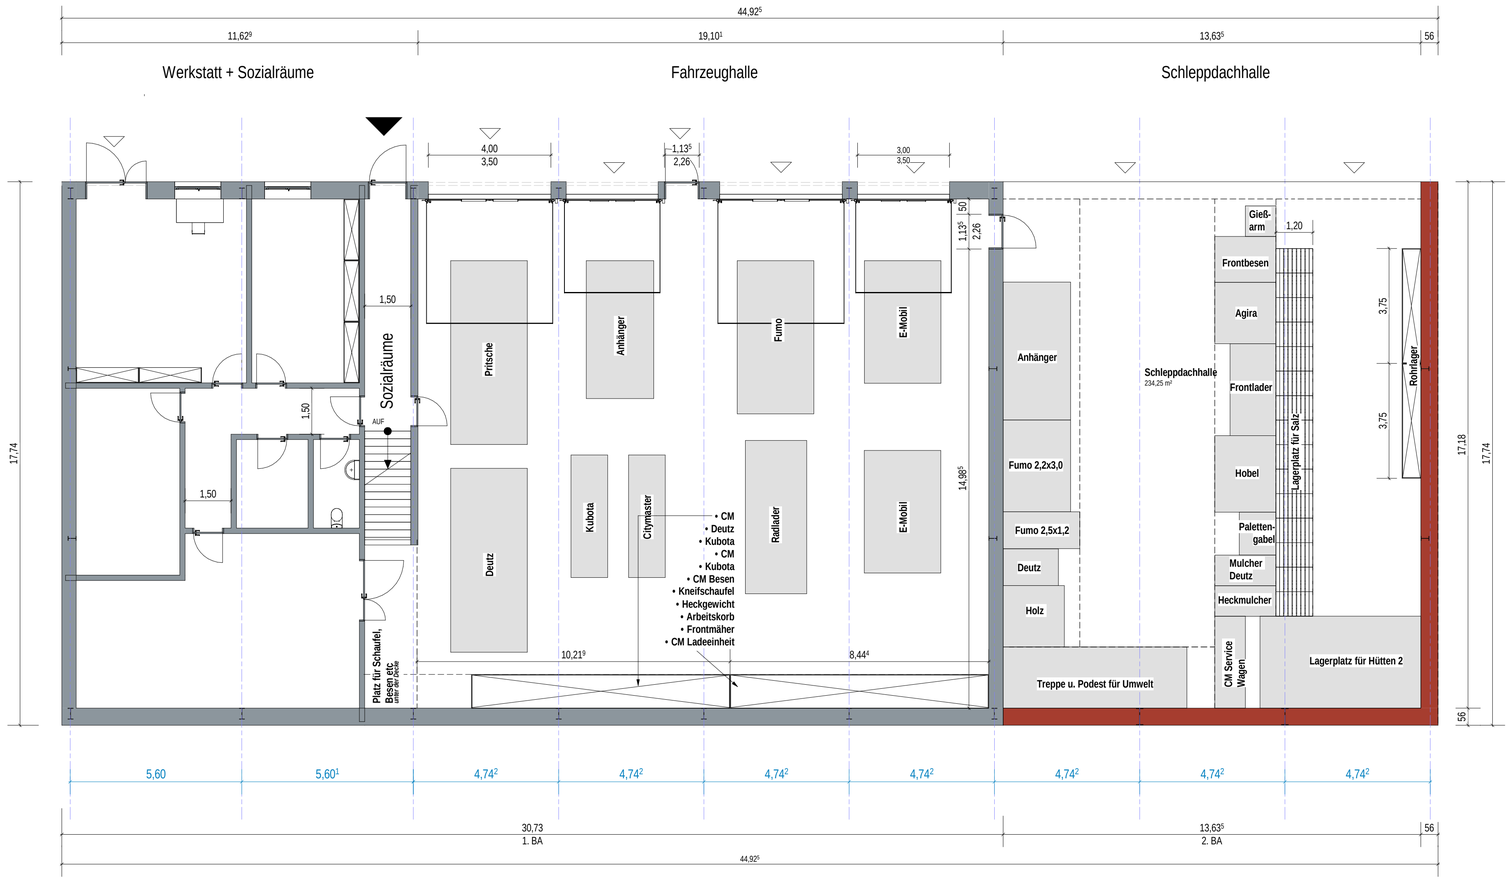

Süd-West M 1.100

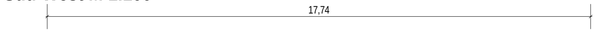

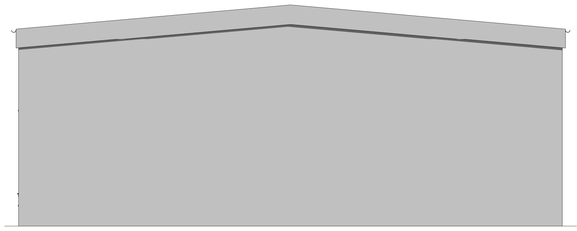

Nord-Ost M 1.100

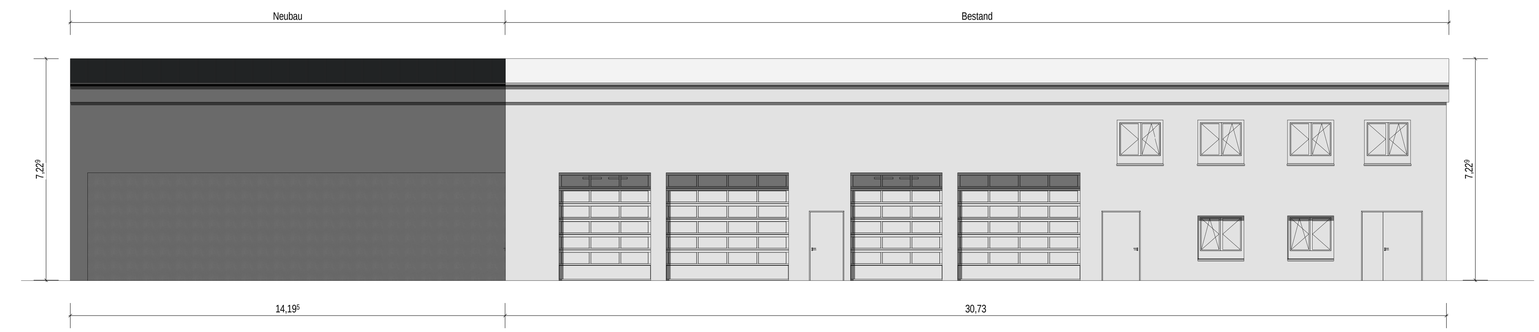

Nord-West M 1.100

Osten M 1.100

Kostenschätzung:

Übersicht

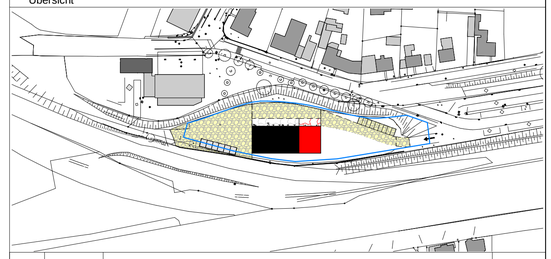

Planst.	Datum	Änderung	Bearbeiter

Das Urheberrecht an dieser Zeichnung verbleibt bei Golinski architektur. Diese Zeichnung ist dem Empfänger zum persönlichen Gebrauch überlassen. Ohne unsere schriftliche Genehmigung darf diese nicht vervielfältigt werden, noch dritten Personen zugänglich gemacht werden.

Projekt:

Neuer Bauhof Büchen

Bahnhofstraße 21514 Büchen

Bauherr

Gemeinde Büchen
Amtsplatz 1, 21514 Büchen

Plan:

Planung 2.BA

Datum	20.02.2019
Gezeichnet	Awat Ahmad
Geprüft	Petra Golinski
Projektnummer	18-220
Plannummer	V111 3
Maßstab	Wie angezeigt

Planverfasser:
Golinski architektur
Petra Golinski
Am Sportplatz 3
23881 Breitenfelde
Tel.: 04542-99 5 90-0
Fax: 04542-99 5 90-25
info@golinski-architektur.de

Golinski architektur