


E 617027 m
N 5936139 m

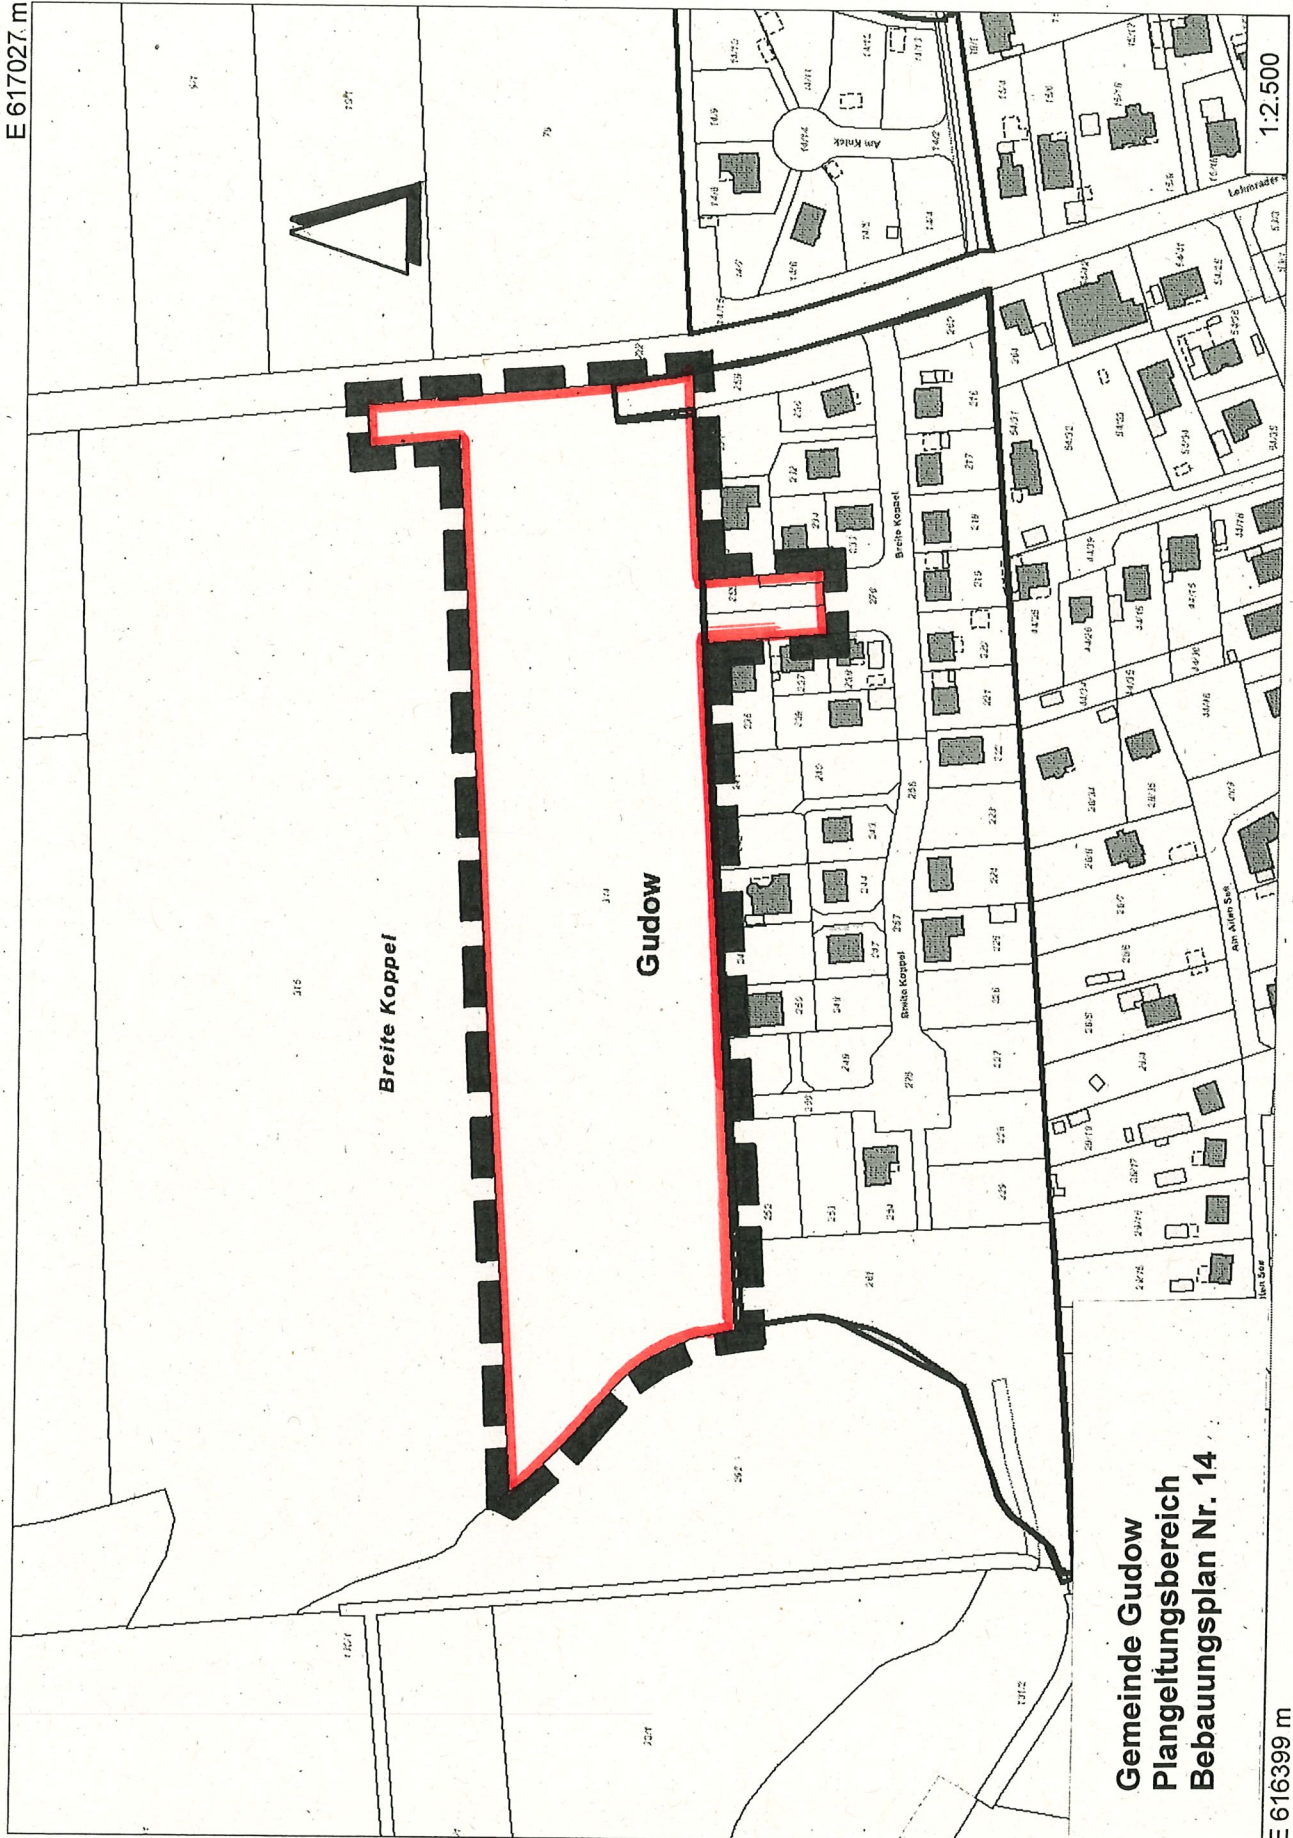

Gemeinde Gudow
Plangeltungsbereich
Bebauungsplan Nr. 14

N 5935705 m

E 616399 m