



Ansicht von Westen (Spielplatz)

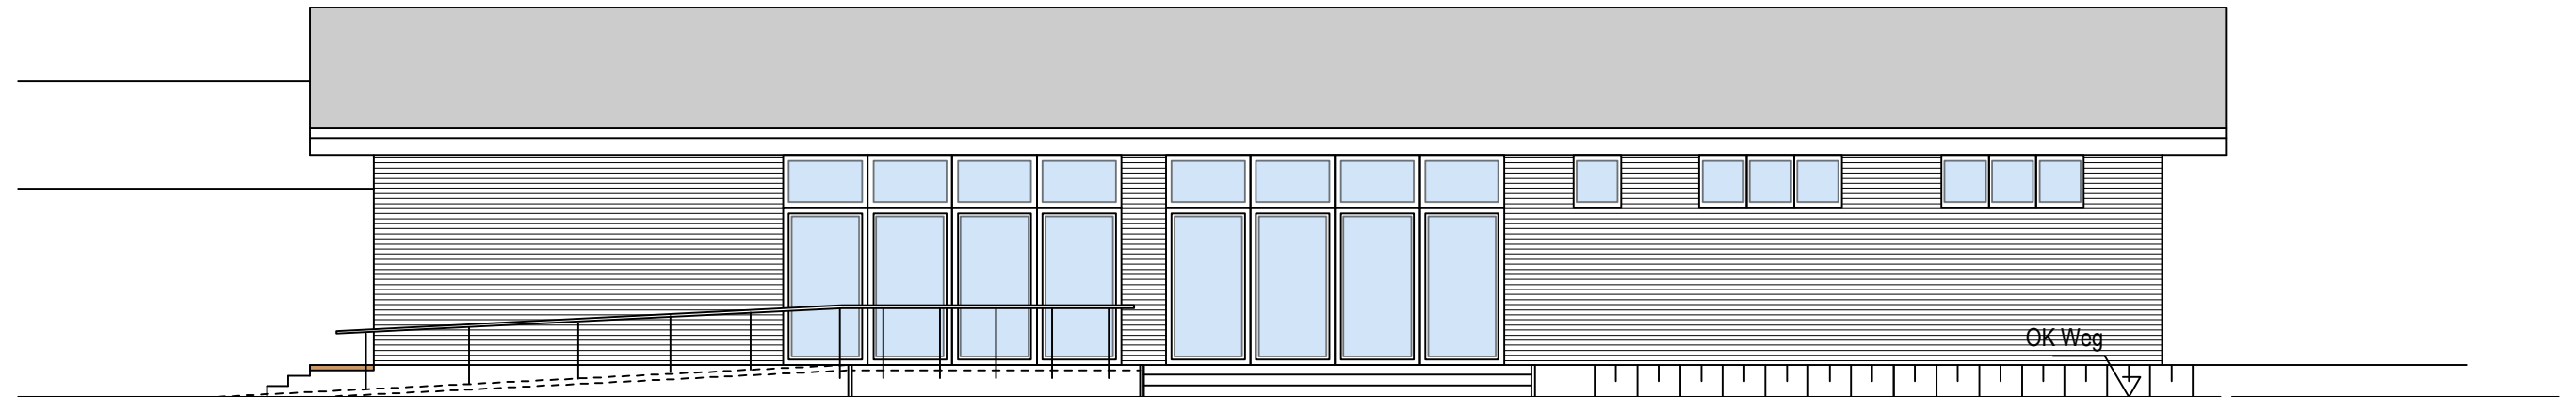

Ansicht von Osten (WEG)

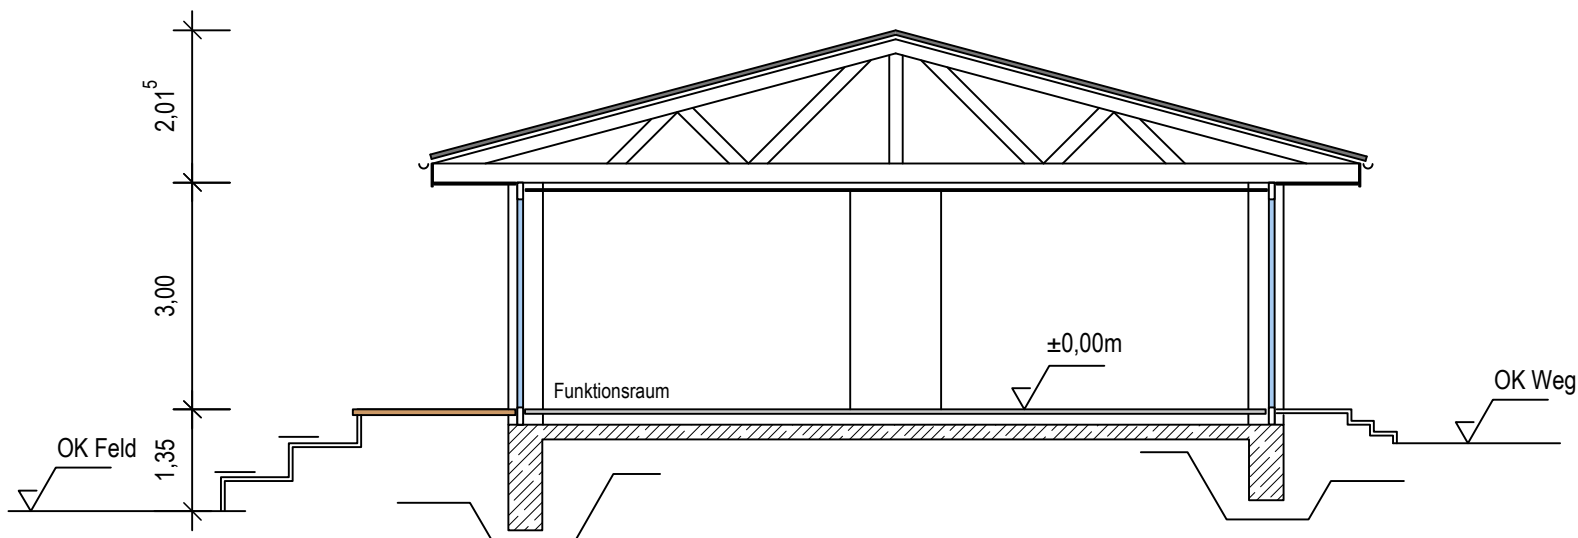

Systemschnitt

Neubau "Casino" SSV Güster		Format: A3		Maßstab: 1/100	
Roseburger Straße 20, 21514 Güster		Entwurf 10-08-2019		Architektengemeinschaft Johannsen und Harms	
Gemeinde Güster Der Bürgermeister Amt Büchen, Amtsplatz 21514 Büchen	<u>Rosburger Straße 20, 21514 Güster</u> Herzogtum Lauenburg; Gemarkung: Güster; Flur: 1; Flurstück: 12/3,15/26,15/28		Südring 20, 21465 Wentorf bei Hamburg Tel.: 040 / 79691167 info@planvoll.de Tel.: 04104 / 4845		
	Ansichten		Gezeichnet:	MHa / JKl	Geändert / Index
			Datum:	10-08-2019	
		Blatt-Nr.:			