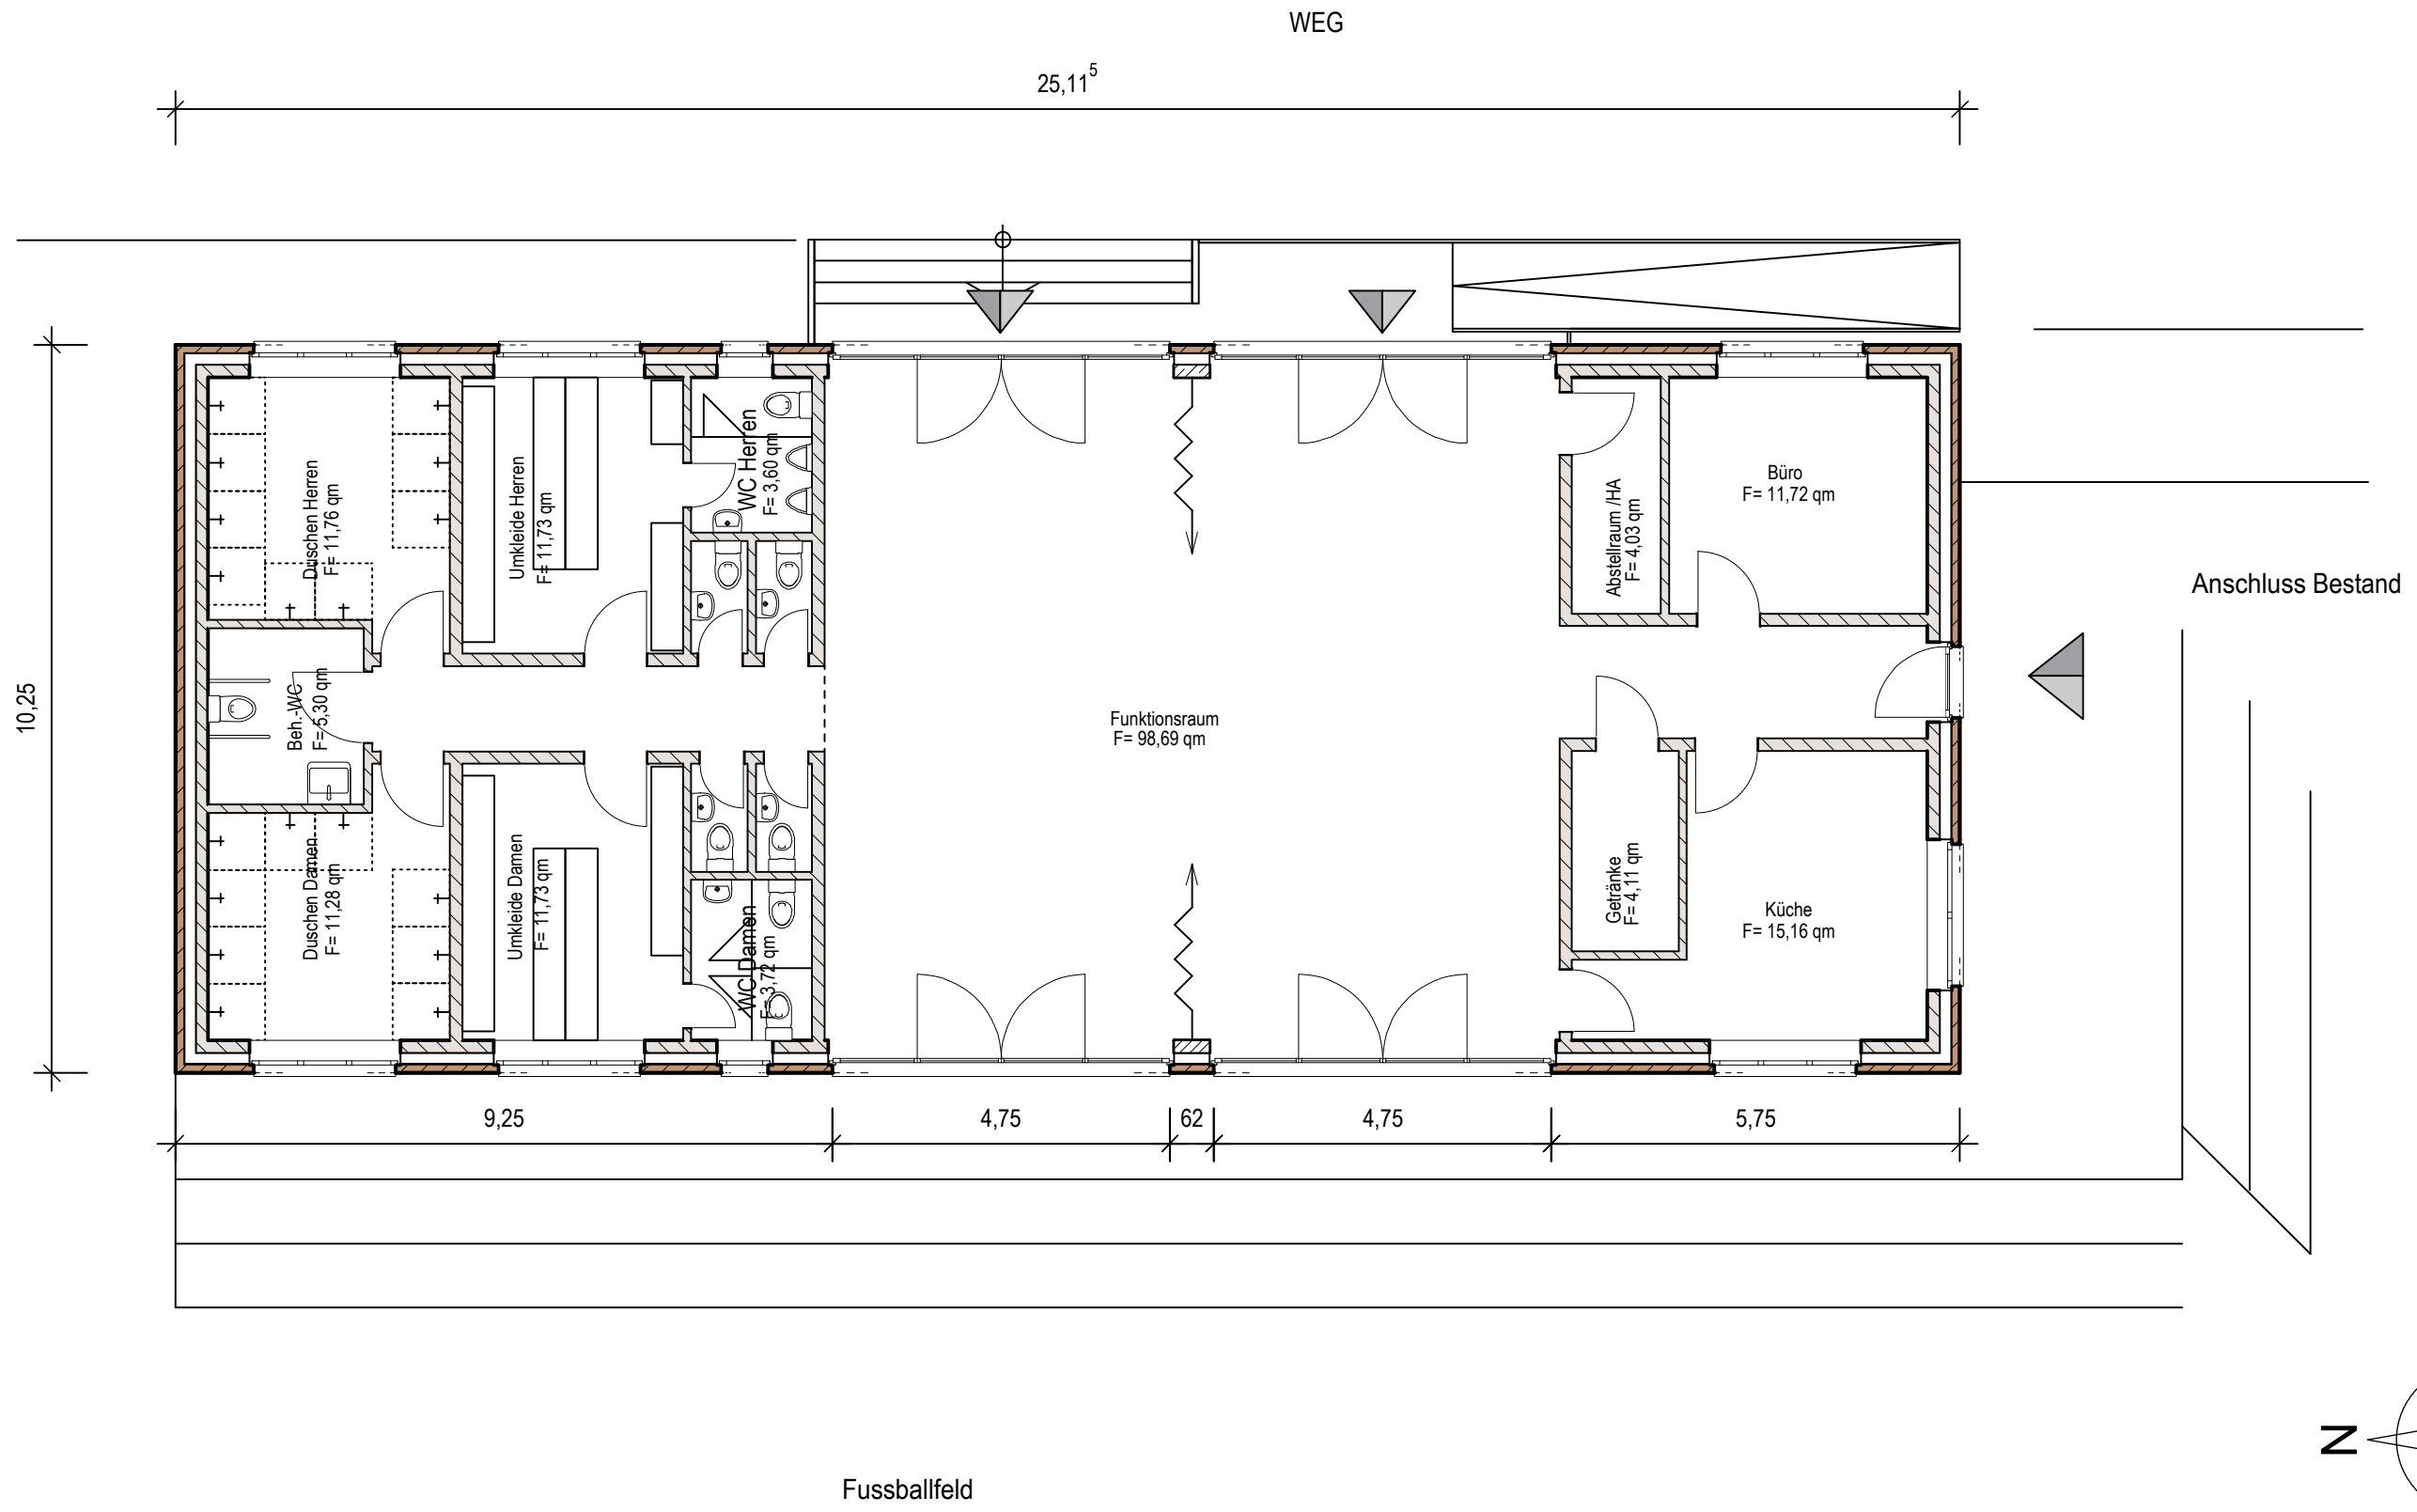


Neubau "Casino" SSV Güster

Roseburger Straße 20, 21514 Güster

Entwurf 10-08-2019

Gemeinde Güster
Der Bürgermeister
Amt Büchen, Amtsplatz
21514 Büchen

Roseburger Straße 20, 21514 Güster
Herzogtum Lauenburg;
Gemarkung: Güster;
Flur: 1; Flurstück: 12/3, 15/26, 15/28

Grundriss

Format:	Maßstab:	
A3	1/100	
<u>Architektengemeinschaft</u> <u>Johannsen und Harms</u>		
Südring 20, 21465 Wentorf bei Hamburg Tel.: 040 / 79691167 info@planvoll.de Tel.: 04104 / 4845		
<u>Gezeichnet:</u>	MHa / JKI	<u>Geändert / Index</u>
<u>Datum:</u>	10-08-2019	
<u>Blatt-Nr.:</u>		