

Anlage zum öffentlich-rechtlichen Vertrag

Liste der zur Verwendung am Prüß-See geeigneten Röhrichtarten und landschaftstypischen, heimischen Gehölze.

Röhrichtarten

- Sumpf-Schwertlilie
- Froschlöffel
- Alisma plantago-aquatica
- Iris pseudoacorus

- Kalmus

- Blut-Weiderich

- Echtes Mädesüß

- Rohrglanzgras

- Schiff

- Schlank-Segge

- Sumpf-Segge

- Flatter-Binse

- Sumpf-Vergißmeinnicht

- Teichsimse

- Wassermünze

- Sumpfdotterblume

- Strauß-Gilbweiderich

- Schwanenblume

- Butomus umbellatus

- Lysimachia thyrsiflora

- Caltha palustris

- Mentha aquatica

- Schoenoplectus lacustris

- Myosotis scorpioides

- Juncus effusus

- Carex acutiformis

- Carex gracilis

- Phragmites australis

- Phalaris arundinaceae

- Filipendula ulmaria

- Lythrum salicaria

- Acorus calamus

Landschaftstypische, heimische Gehölze

- Schwarz-Erle

- Esche

- Sand-Birke

- Stiel-Eiche

- Schwarzer Holunder

- Weißdorn

- Schlehe

- Silber-Weide

- Ohr-Weide

- Grau-Weide

- Purpur-Weide

- Korb-Weide

- Bruch-Weide

- Alnus glutinosa

- Fraxinus excelsior

- Betula pendula

- Quercus robur

- Sambucus nigra

- Crataegus monogyna

- Prunus spinosa

- Salix alba

- Salix aurita

- Salix cinerea

- Salix fragilis

- Salix viminalis

- Salix fragilis

Kreis Herzogtum Lauenburg


Der Landrat

Fachbereich Regionalentwicklung, Umwelt und Bauen

Fachdienst Naturschutz

Barlachstraße 2


23909 Ratzeburg

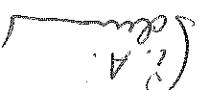

Uferformen - Regelschnitt 1

Vorhandenes Uferprofil: flaches Ufer


Festsetzung einer privaten Grünfläche - § 9 (1) Nr. 15 BauGB
in einer Breite von landwärts 2,00 m von der Uferlinie

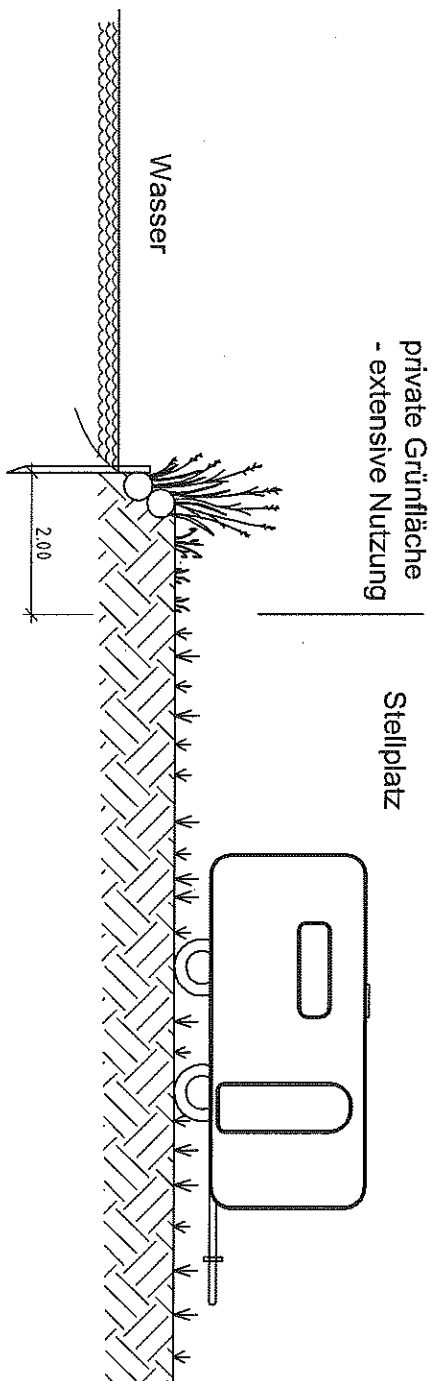

Uferformen - Regelschnitt 2


Vorhandenes Uferprofil: landwärts ansteigendes Gelände

Festsetzung einer privaten Grünfläche - Uferandstreifen - § 9 (1) Nr. 15 BauGB
in einer Breite von der Uferlinie bis zur "Oberkante untere Böschung"

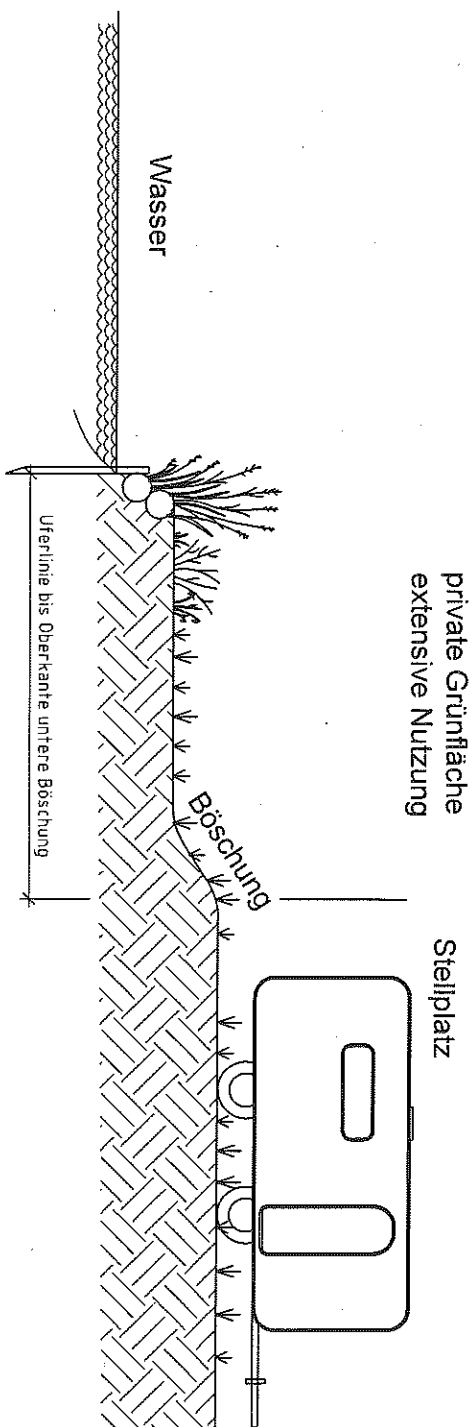

Uferformen - Regelschnitt 3

Vorhandenes Uferprofil: landwärts ansteigendes Gelände
Festsetzung einer privaten Grünfläche - § 9 (1) Nr. 15 BaugB
in einer Breite von der Uferlinie bis zur "Oberkante untere Böschung"

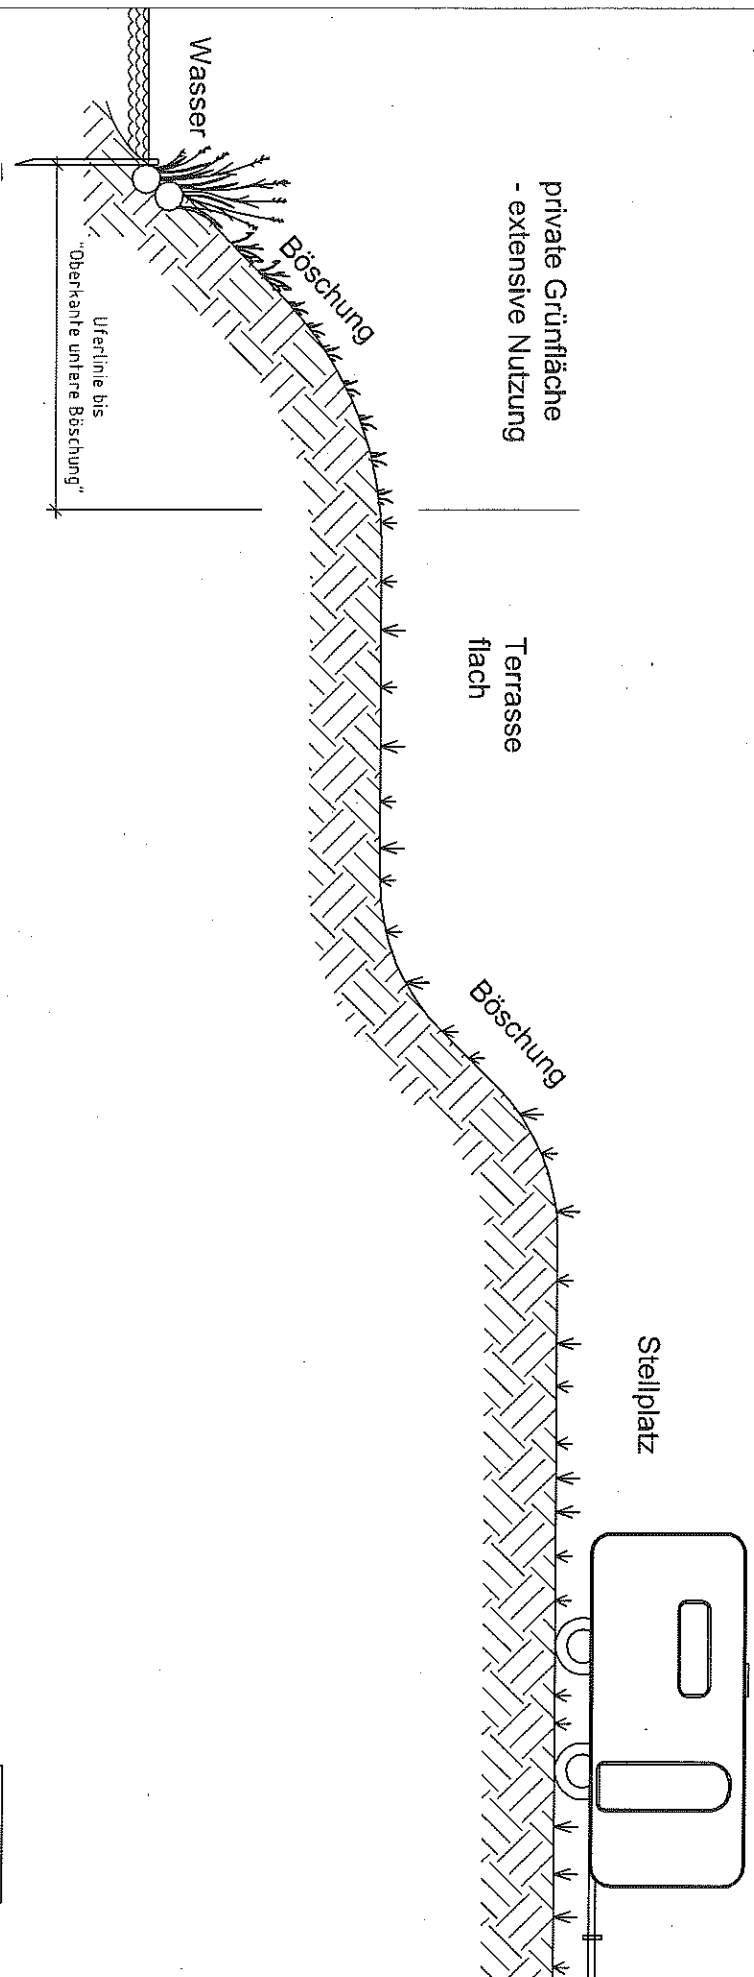

M 1 : 100

Uferformen - Regelschnitt 4

Vorhandenes Uferprofil: landwärts ansteigendes Gelände

Festsetzung einer privaten Grünfläche - § 9 (1) Nr. 15 BaUGB oder Festsetzung einer privaten Grünfläche mit Bindung für die Erhaltung von Bäumen, Sträuchern und sonstigen Bepflanzungen - § 9 (1) Nr. 15 BaUGB und § 9 (1) Nr. 25b BaUGB in einer Breite von der Uferlinie bis zur "Oberkante untere Böschung"

