


E 615847 m

N 5929516 m

1:2.000

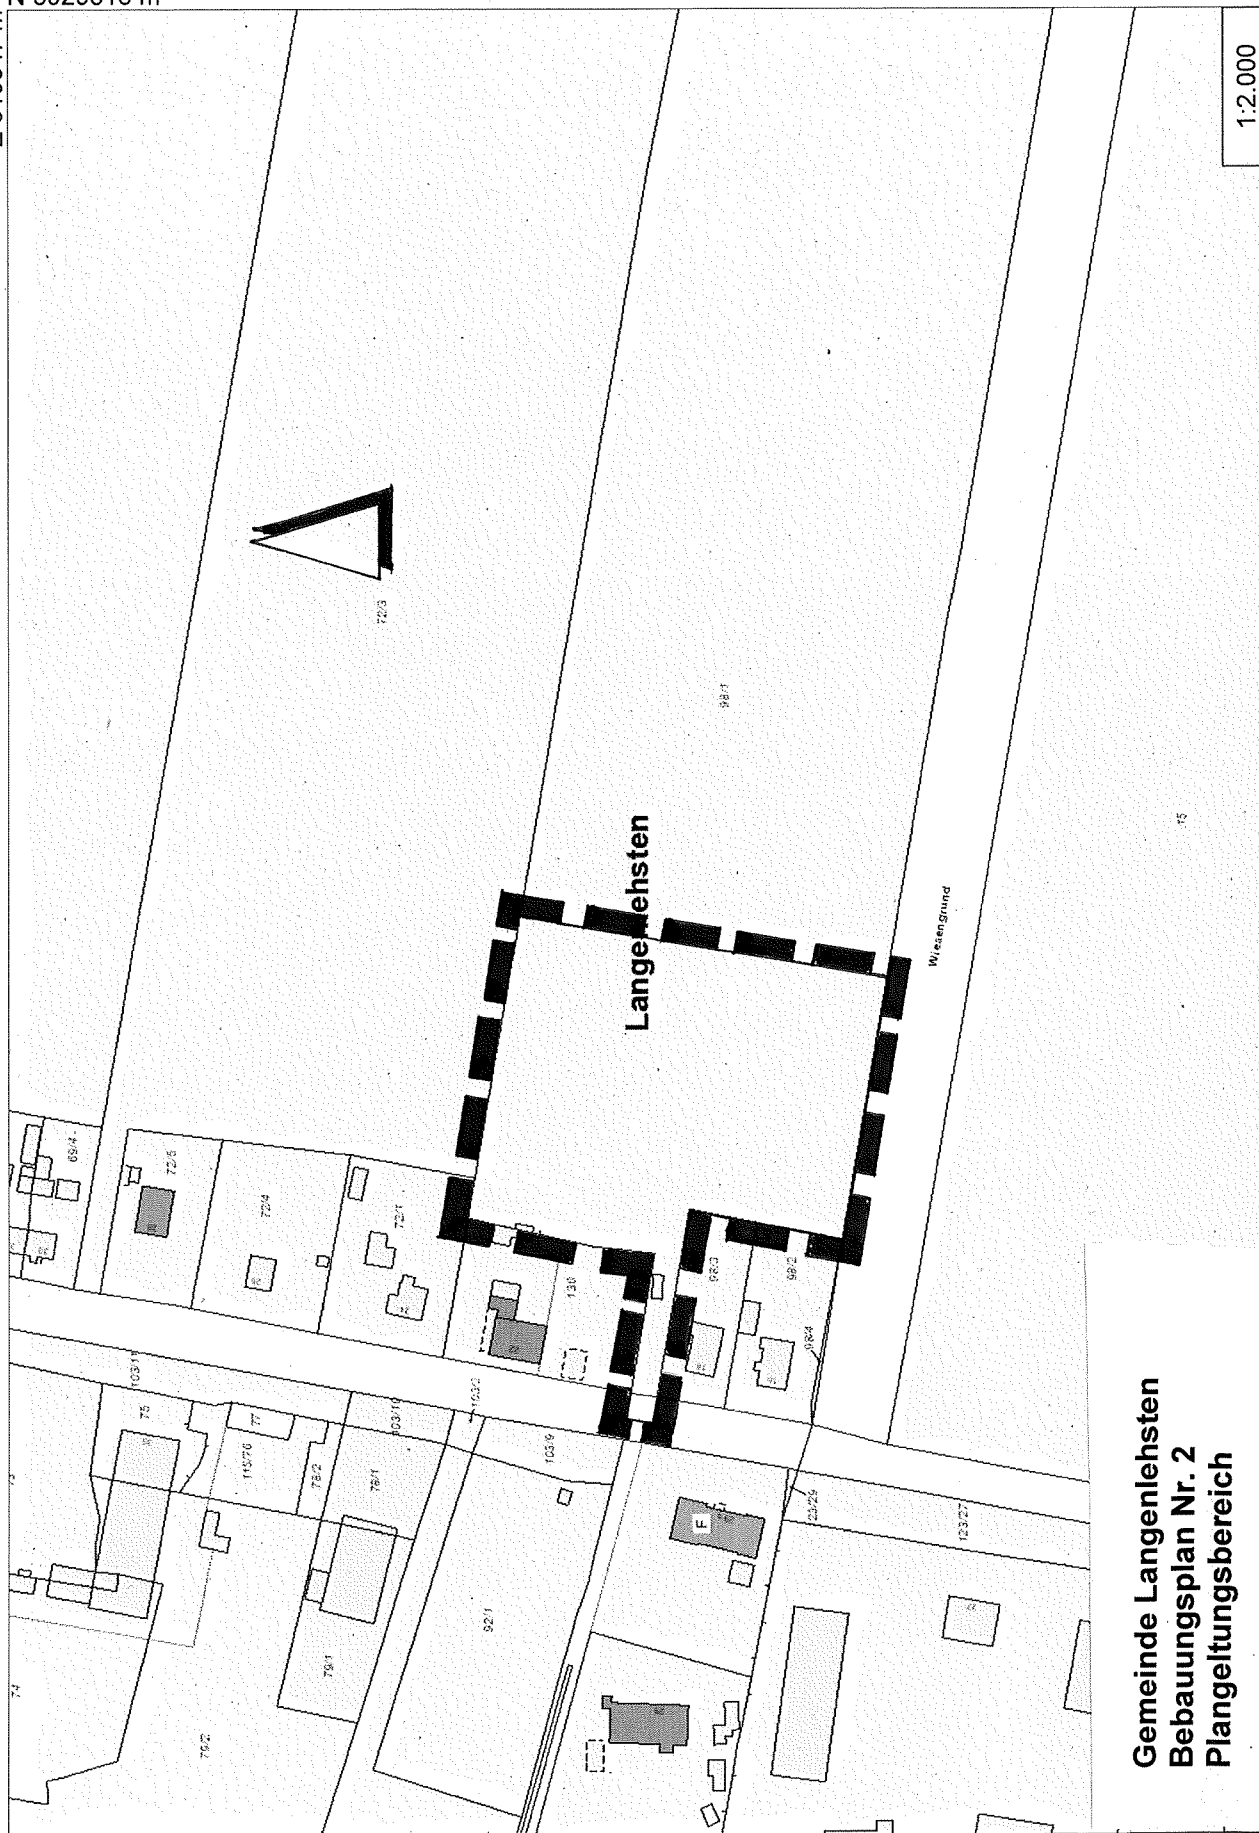

Gemeinde Langenlehsten
Bebauungsplan Nr. 2
Plangeltungsbereich

N 5929168 m

E 615345 m