


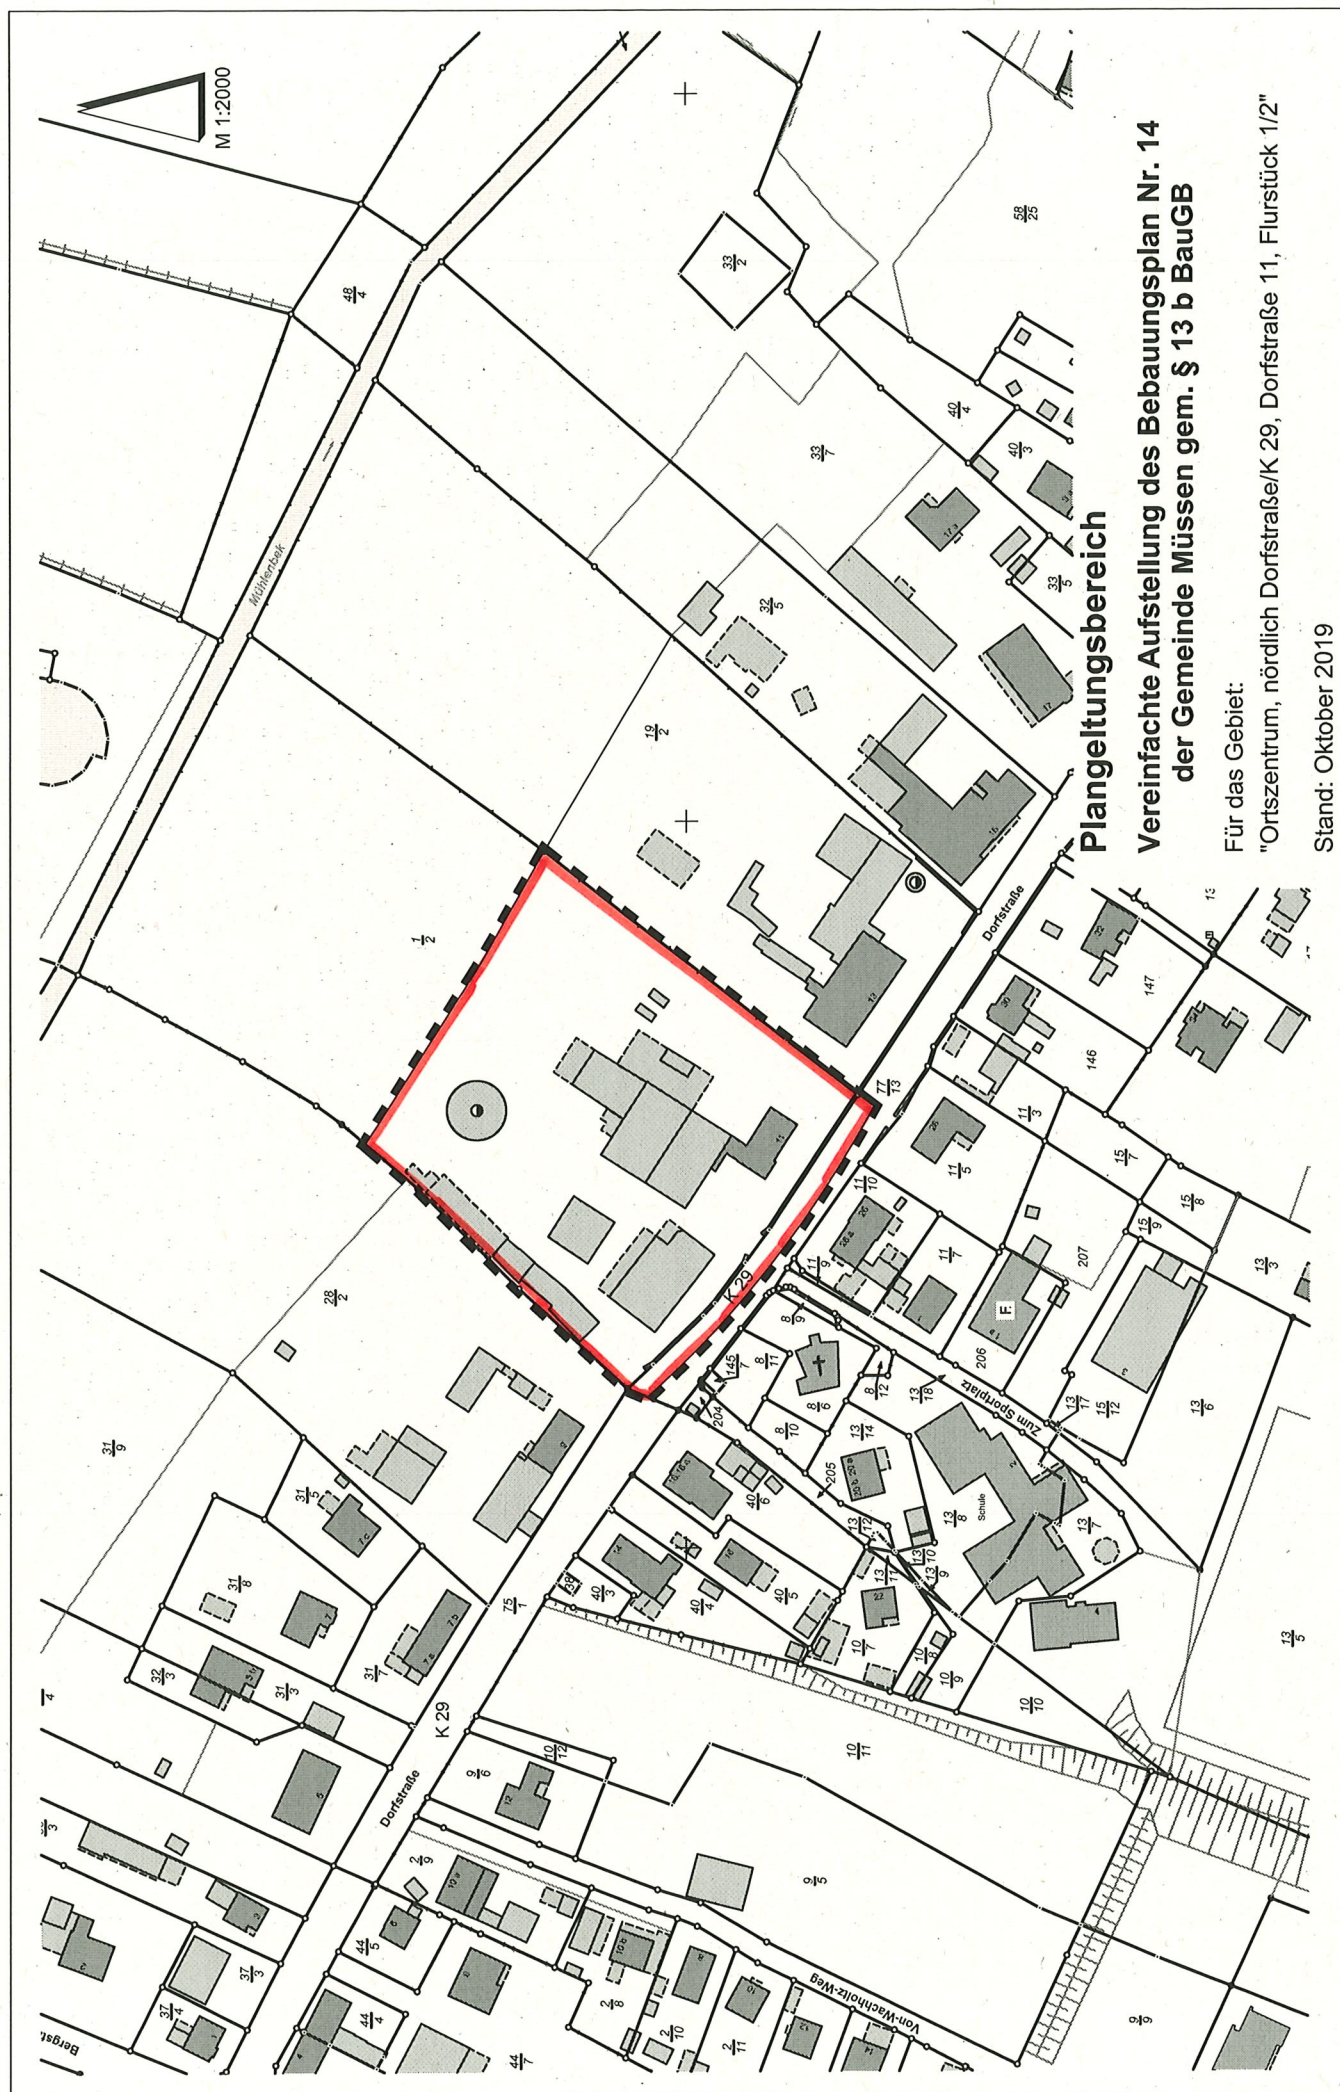

Plangeltungsbereich

Vereinfachte Aufstellung des Bebauungsplan Nr. 14
der Gemeinde Müssen gem. § 13 b BauGB

Für das Gebiet:

"Ortszentrum, nördlich Dorfstraße 11, Flurstück 1/2"

Stand: Oktober 2019