



vorh. Weg „Bahndamm“

- Anlage 1 -
gepl. Weg „Bahndamm“

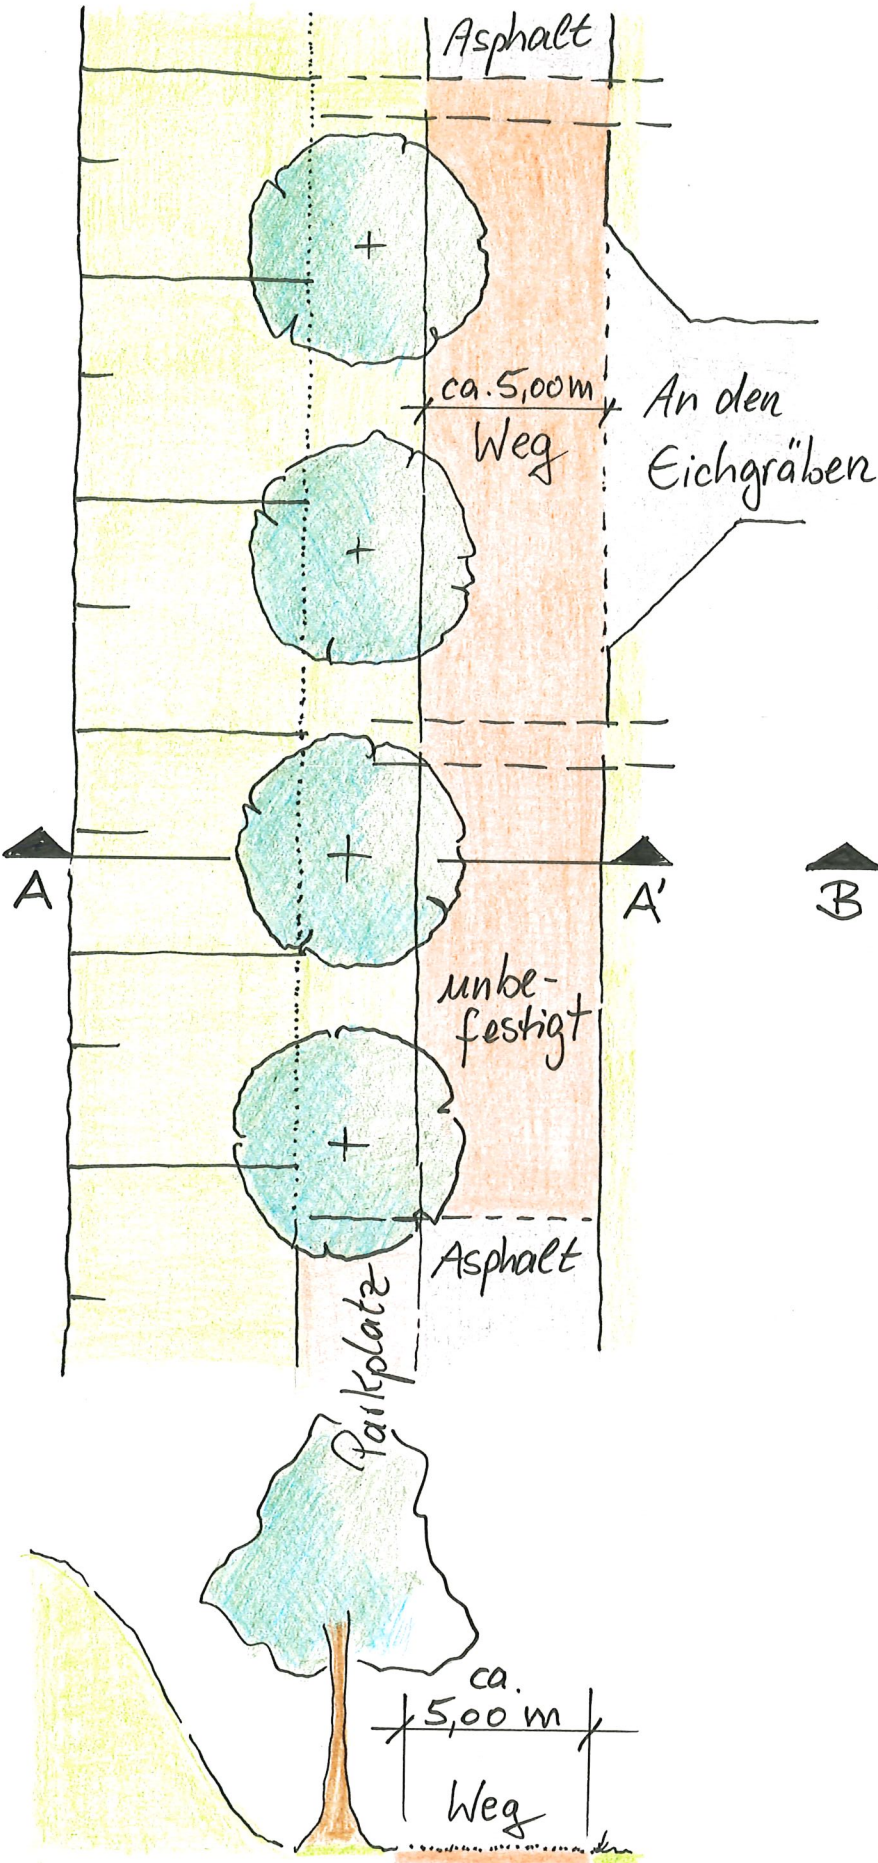

Schnitt A-A'

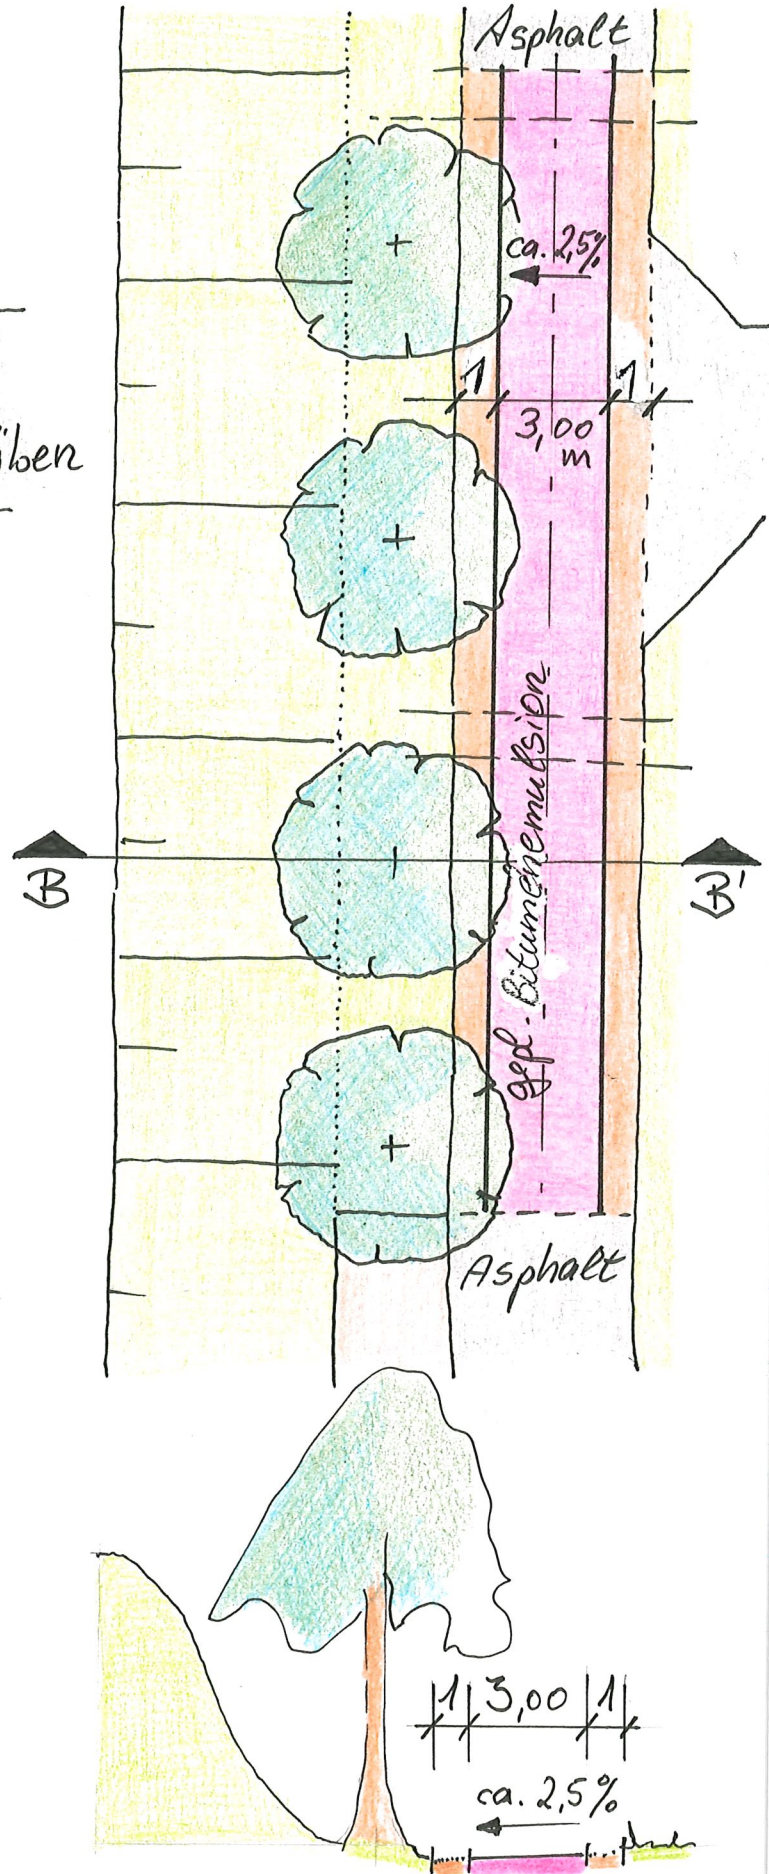

Schnitt B-B'