


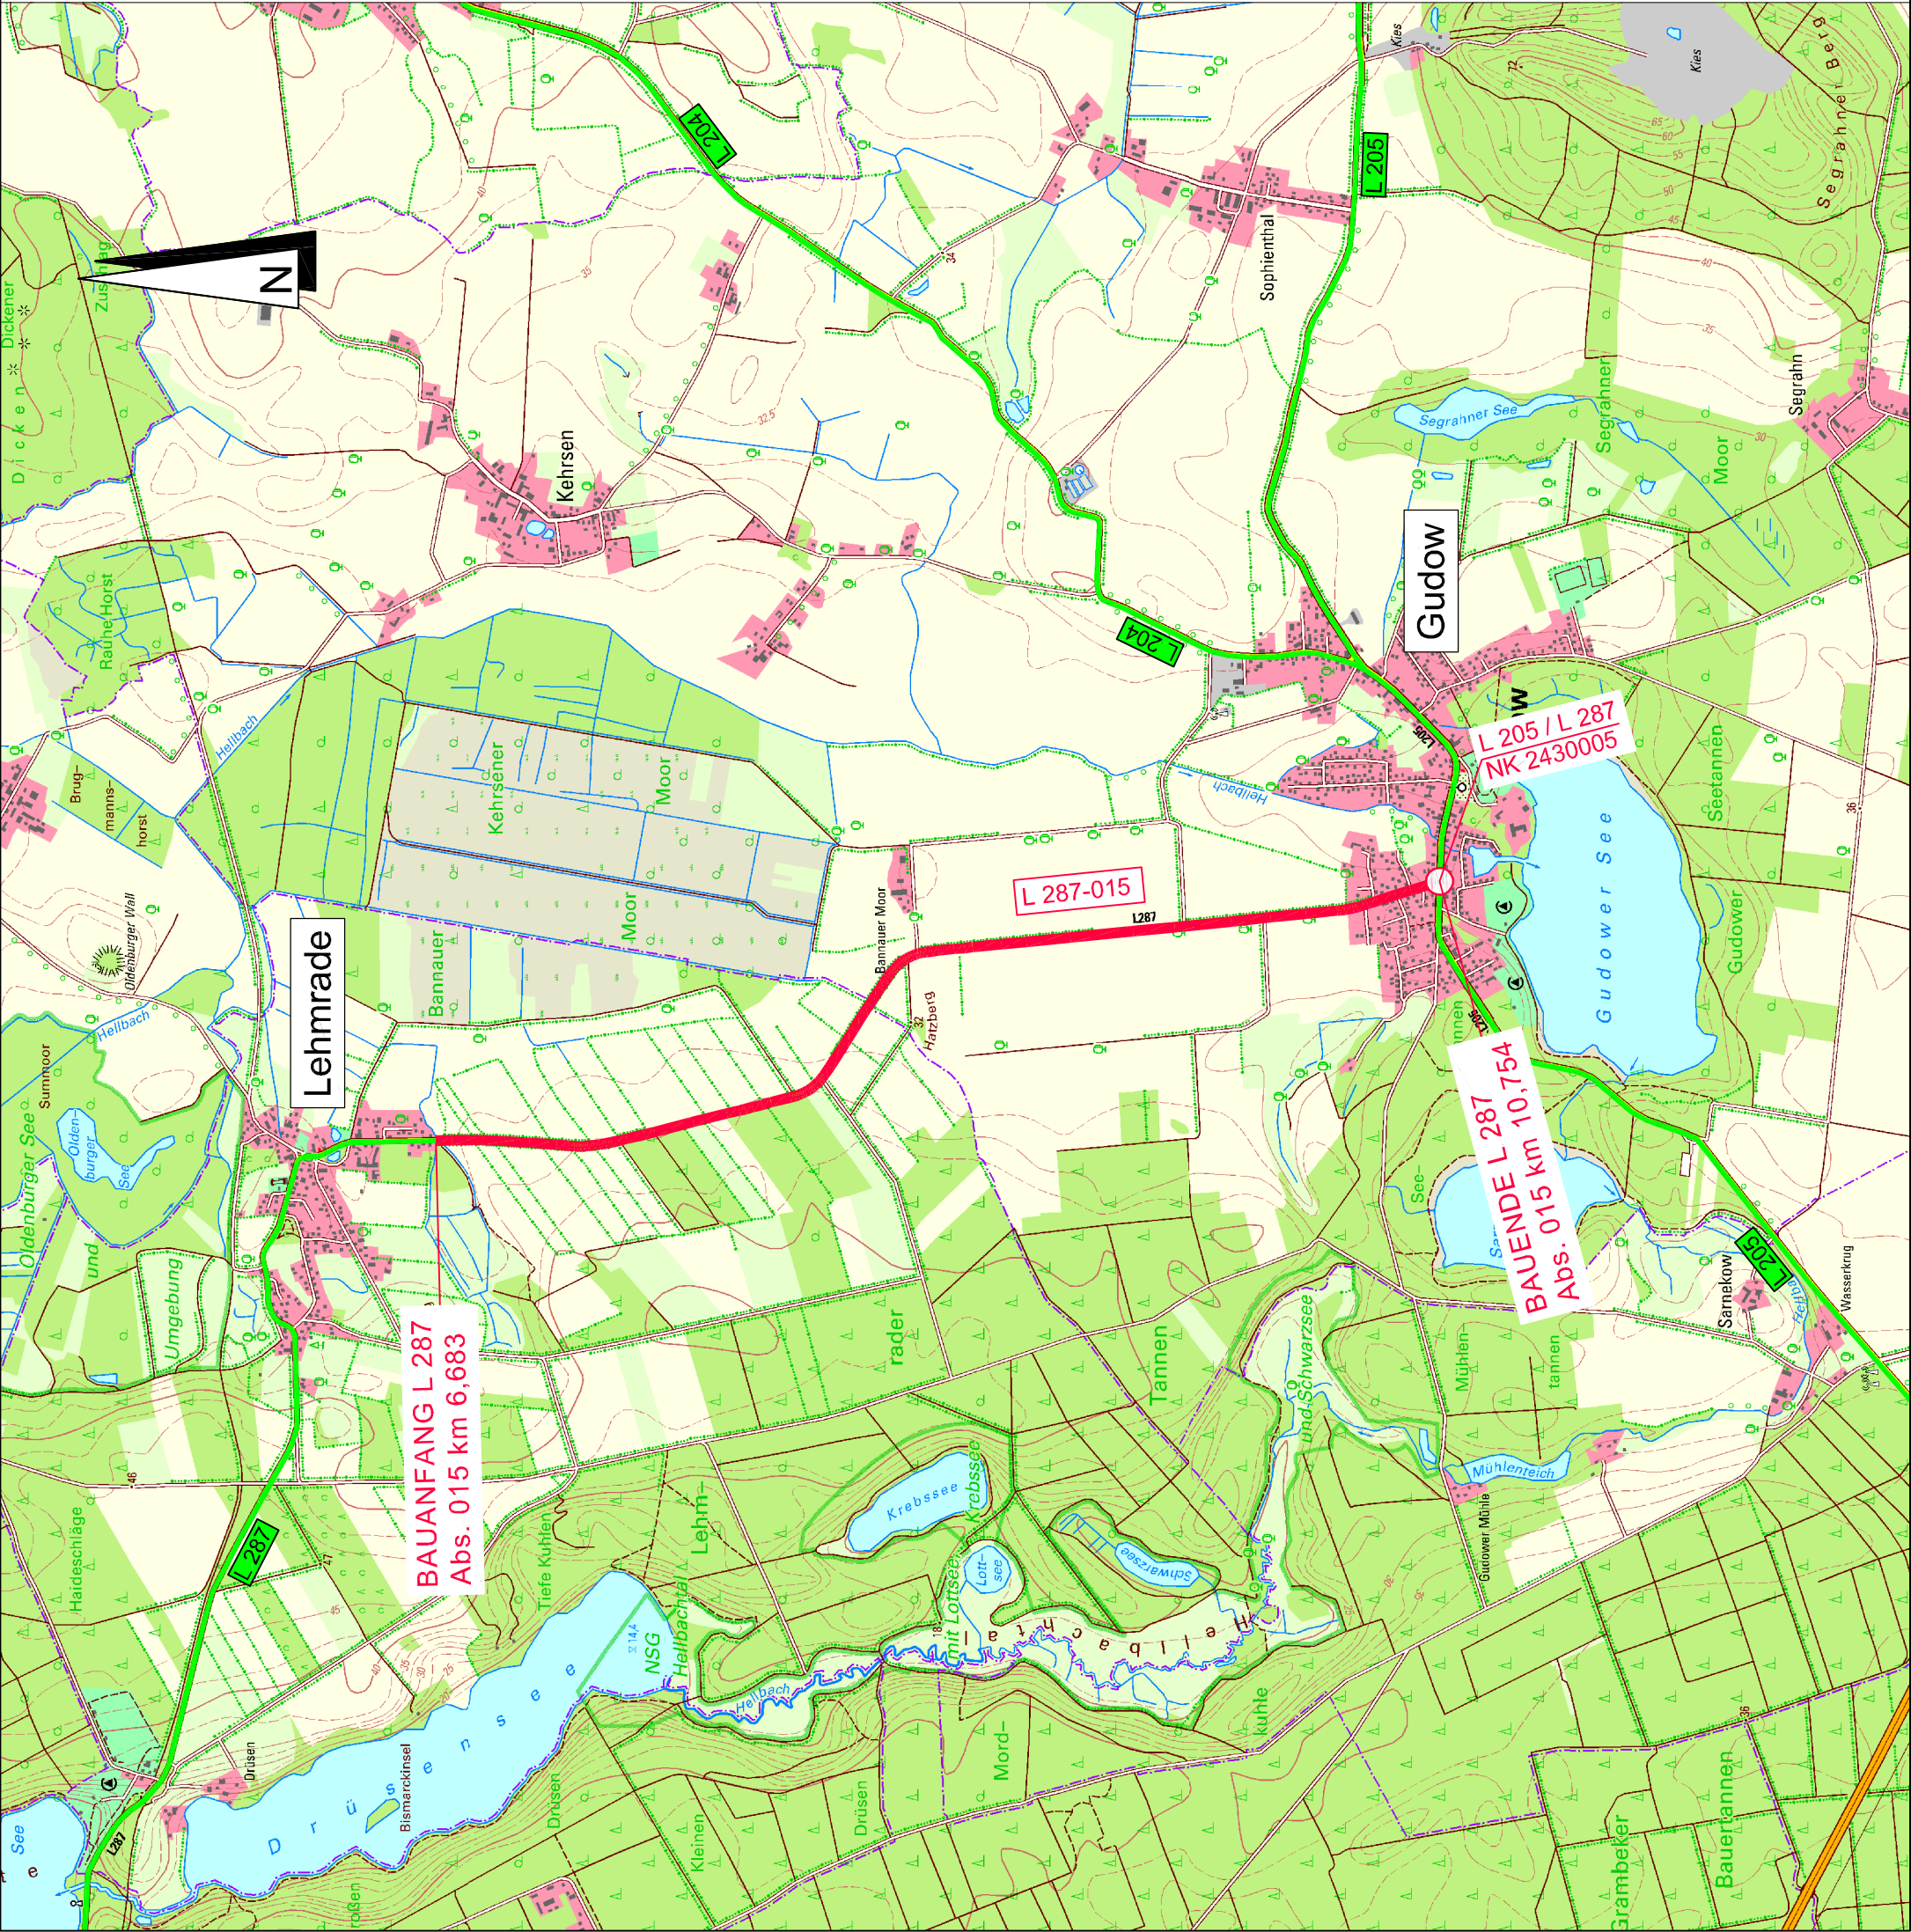

Nr.		Art der Änderung		Datum	Zeichen

1

Schleswig-Holstein Der echte Norden	LBV.SH Landesbetrieb Straßenbau und Verkehr Schleswig-Holstein Tel. 0451 / 371 - 0	bearbeitet: S. Winter Datum 12/2019 gezeichnet: H. Peckelhoff Datum 12/2019 geprüft: Datum
---	---	---

ENTWURFSUNTERLAGE

Straße: L 287 Nächster Ort: von NK: von NK: Str.-km: AB 015 km 6,683 bis km 10,754	Station: Station:	Anlage / Blatt-Nr.: 1 / 1
PROJIS-Nr.:		Maßstab: 1 : 25.000

Fahrbahnerneuerung L 287 Lehmrade bis Gudow

Bau-km: AB 015 km 6,683 bis km 10,754	
aufgestellt: Lübeck, 2020	
----- (LBV-SH, Niederlassung Lübeck)	

Kataster Stand: 10/2019	© GeoBasis-DE/LVermGeo SH
Lagebezugssystem: ETRS 89, UTM	Höhenbezugssystem: DHHN 2016