



Schnitt A - A

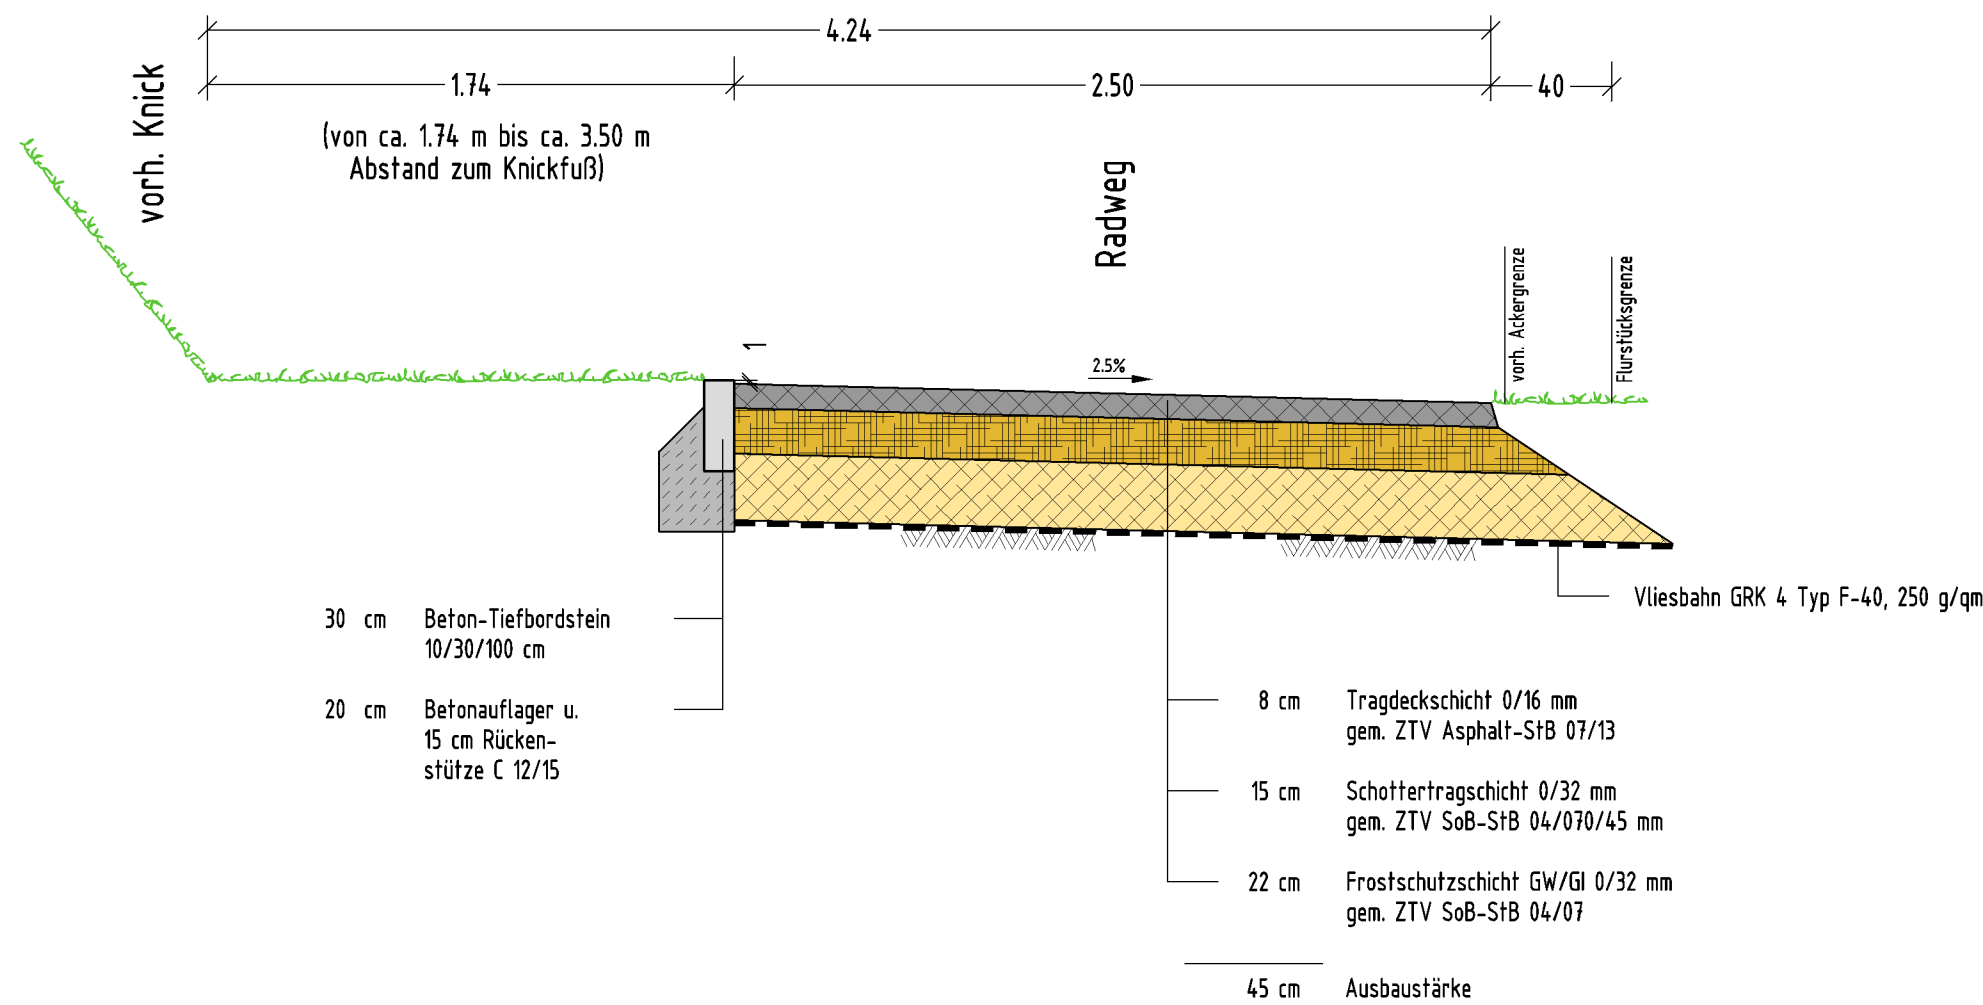

Maßstab 1:25

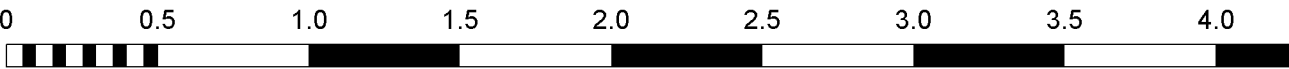

Index	Art der Änderung	Datum	Name



Grossers Allee 24
25767 Albersdorf

Tel. 0 48 35 - 97 77 0
Fax 0 48 35 - 97 77 22

info@sass-und-kollegen.de
www.sass-und-kollegen.de

Bvh. Nr.: 19053	Bauherr: Gemeinde Büchen		
Zeichnungsnr.: 19053-2-6/CIJa BUECHE118.dwg	Bauvorhaben: Bau eines Rad- und Reiterweges an der L205 Büchen-Pötrau und Schulendorf		
PDF: *.pdf	Darstellung: Ausbauquerschnitt A - A		
Zeich.-Nr.: Anl. 9 Entwurf	bearbeitet: R. Heitmann	Datum: 12.05.2020	Maßstab: 1:25
	gezeichnet: C. Jacobs	Datum: 12.05.2020	
	geprüft:	Datum:	