


Ansicht Norden  
M 1:100

Bestand 6. Bauabschnitt

12.25  
Anbau 7. Bauabschnitt  
1.125



Schnitt 1  
M 1:100

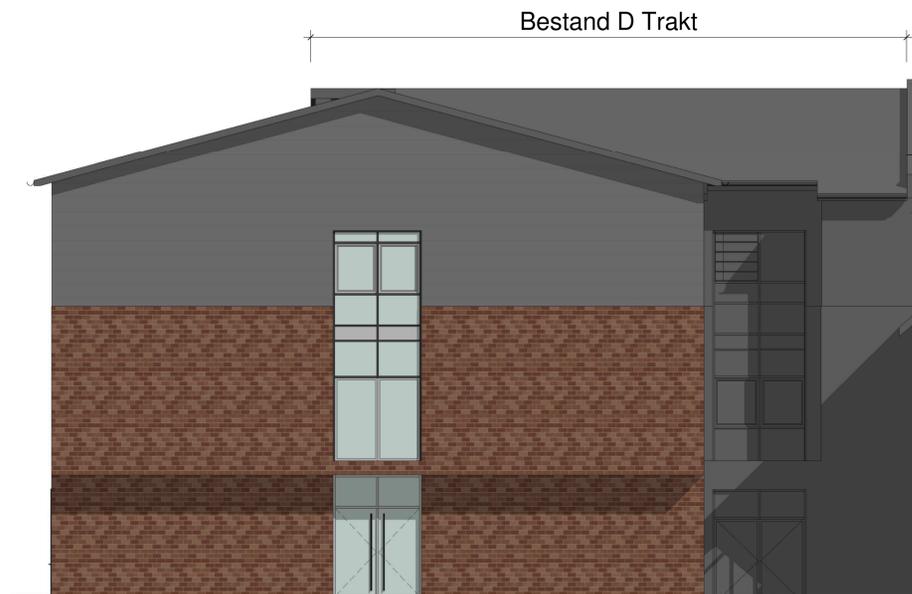

Ansicht Westen  
M 1:100

18.50  
Anbau 7. Bauabschnitt




Ansicht Süden  
M 1:100

13.375  
Anbau 7. Bauabschnitt

**Legende:**

- Bestand
- Abbruch
- Neu

Alle Maße sind am Bau zu prüfen! Festgestellte Maßabweichungen sind der Bauleitung unverzüglich mitzuteilen.

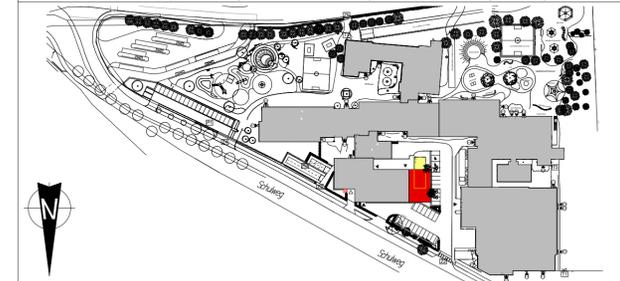

Planst. Datum Änderung Bearbeiter

Das Urheberrecht an dieser Zeichnung verbleibt bei Golinski architektur. Diese Zeichnung ist dem Empfänger zum persönlichen Gebrauch überlassen. Ohne unsere schriftliche Genehmigung darf diese nicht vervielfältigt werden, noch dritten Personen zugänglich gemacht werden.

Projekt:


**Erweiterung Schulzentrum Büchen 7.-9. BA**  
Schulstraße 1 21514 Büchen

Bauher:  
Schulverband Büchen  
Amtsplatz 1, 21514 Büchen


Plan:  
**Ansichten+ Schnitt 1 7.BA**

Planverfasser: <b>Golinski architektur</b> Petra Golinski Am Sportplatz 3 23881 Breitenfelde Tel.: 04542-99 5 90-0 Fax: 04542-99 5 90-25 info@golinski-architektur.de	<b>Golinski architektur</b>	Geprüft Petra Golinski
		Projektnummer <b>19-229</b>
		Plannummer <b>V 130 0</b>
		Maßstab <b>Wie angezeigt</b>
	Datum 12.05.2020	
	Gezeichnet Awat Ahmad	


Grundriss EG  
M 1:100

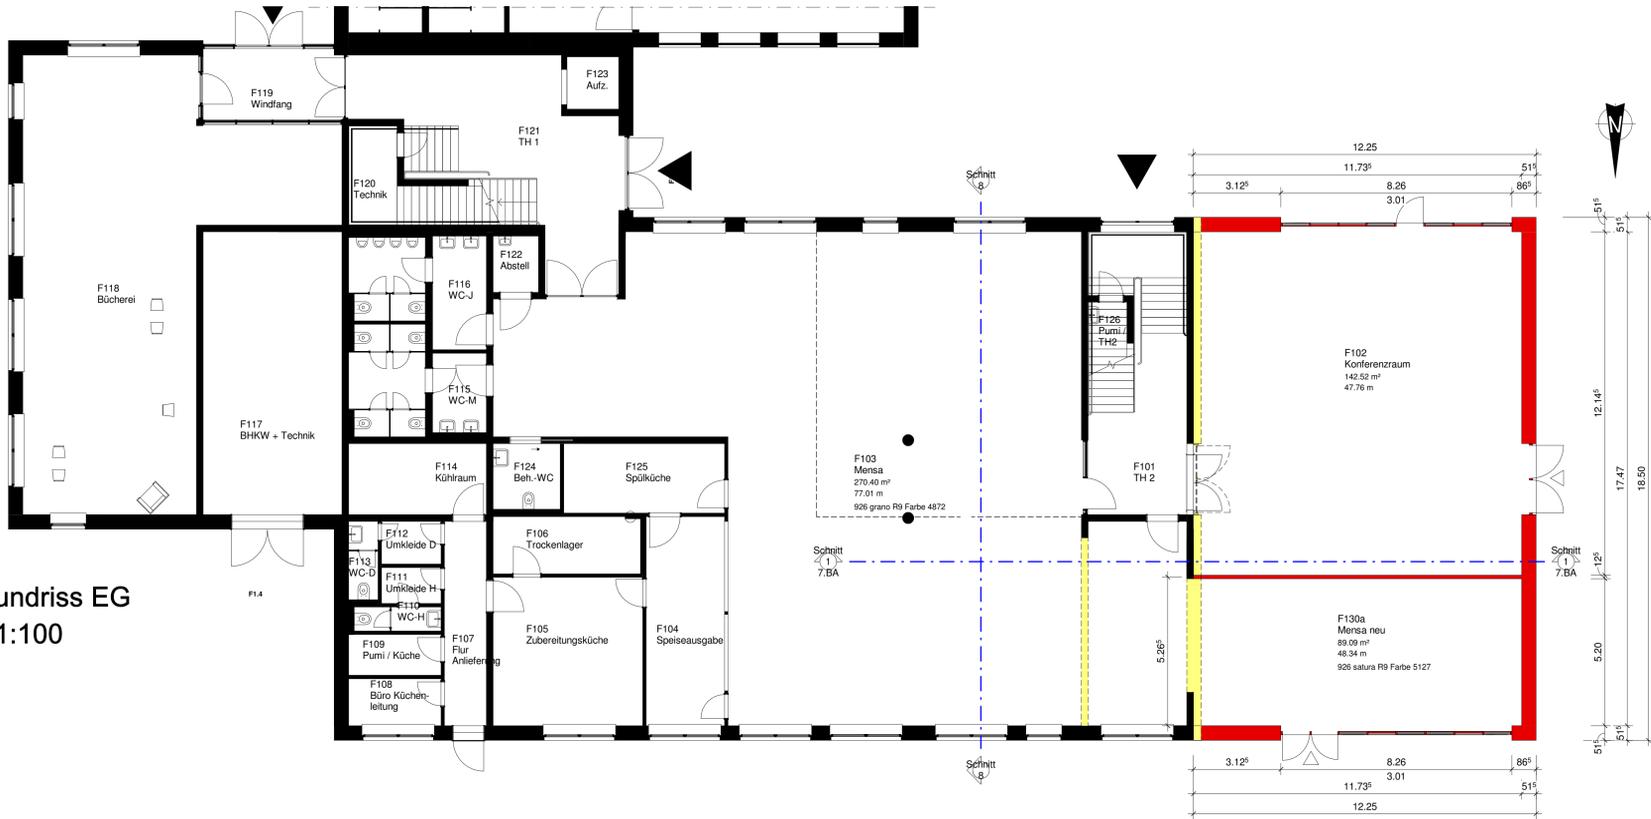

Grundriss 1.OG  
M 1:100

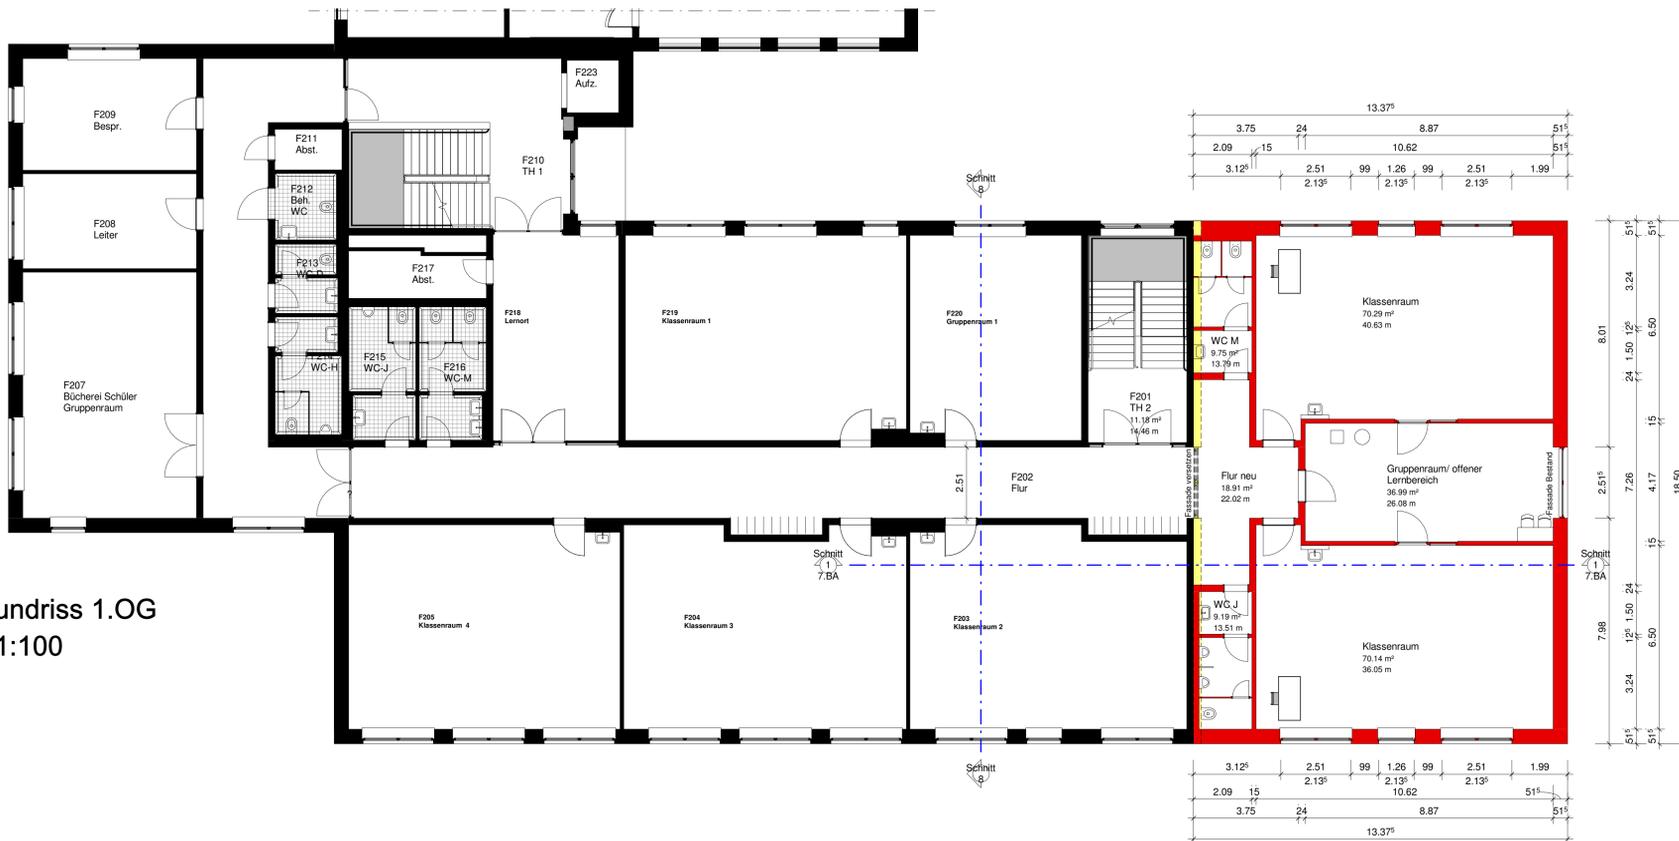


Grundriss 2.OG  
M 1:100

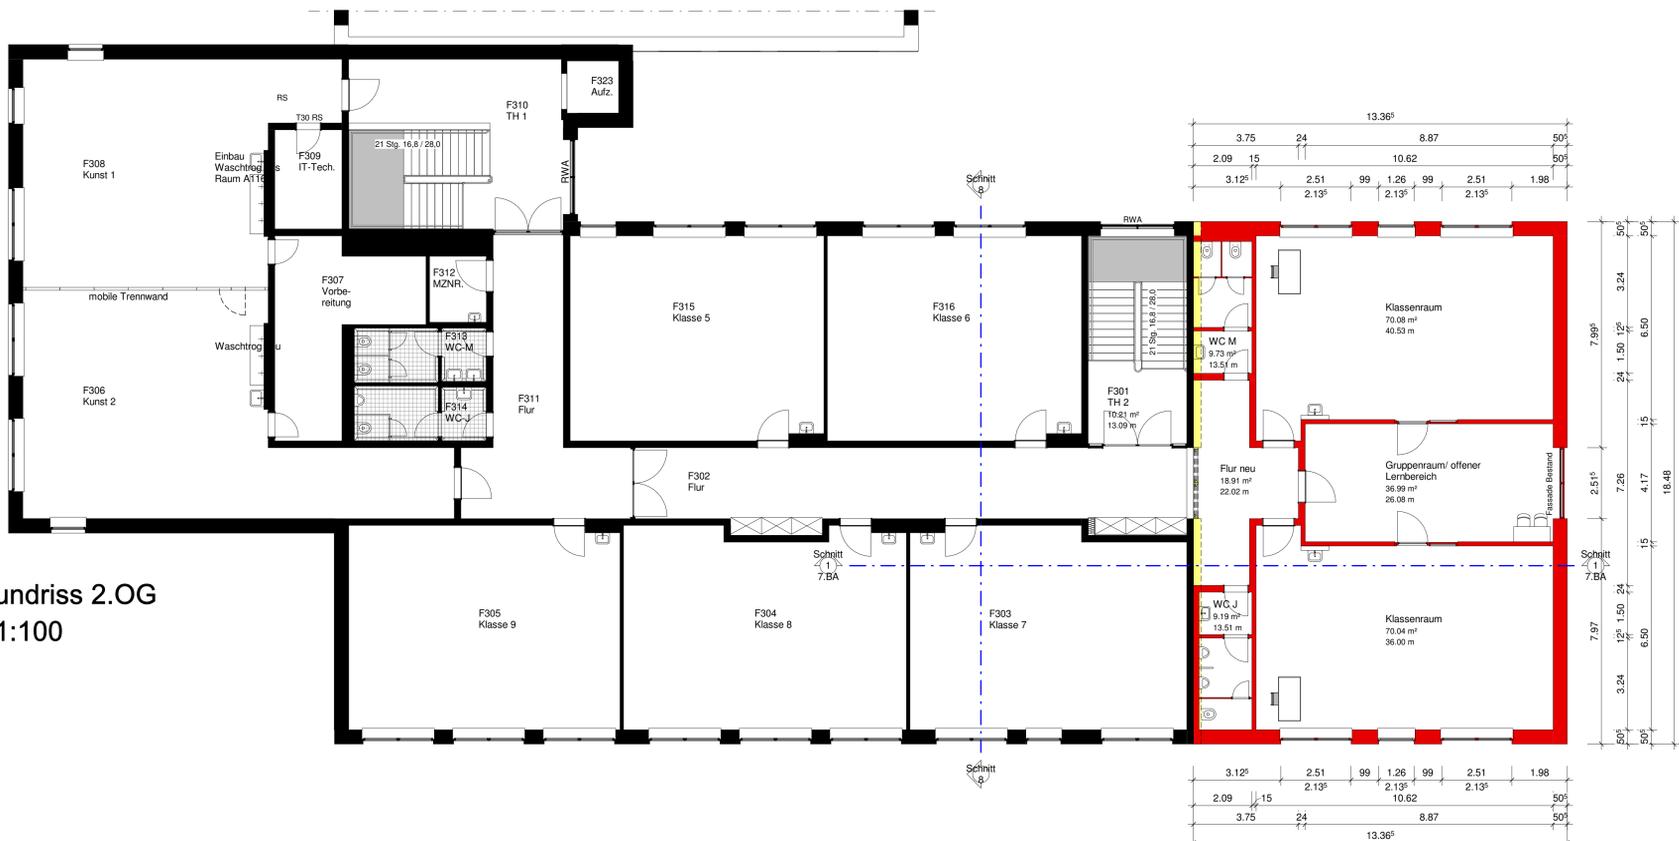

Legende:

- Bestand
- Abbruch
- Neu

Alle Maße sind am Bau zu prüfen! Festgestellte Maßabweichungen sind der Bauleitung unverzüglich mitzuteilen.

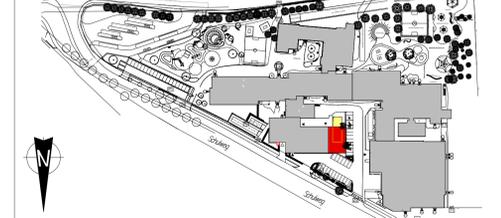

Planst.	Datum	Änderung	Bearbeiter

Das Urheberrecht an dieser Zeichnung verbleibt bei Golinski architektur. Diese Zeichnung ist dem Empfänger zum persönlichen Gebrauch überlassen. Ohne unsere schriftliche Genehmigung darf diese nicht vervielfältigt werden, noch dritten Personen zugänglich gemacht werden.

Projekt:  
**Erweiterung Schulzentrum Büchen 7.-9. BA**  
Schulstraße 1 21541 Büchen

Bauherr:  
Schulverband Büchen  
Amtsplatz 1, 21514 Büchen

Plan:	Datum:	Gezeichnet:	Geprüft:	Projektnummer:	Plannummer:	Maßstab:
Grundrisse EG-2.OG 7.BA	12.05.2020	Awat Ahmad	Petra Golinski	19-229	V 110 0	Wie angezeigt

Planverfasser:  
**Golinski architektur**  
Petra Golinski  
Am Sportplatz 3  
23881 Breitenfelde  
Tel.: 04542-99 5 90-0  
Fax: 04542-99 5 90-25  
info@golinski-architektur.de

