


# 6. Änderung als Berichtigung des Flächennutzungsplanes der Gemeinde Müssen

(im Rahmen der Aufstellung des Bebauungsplanes Nr. 13)

Planzeichnung

Es gilt die BauNVO: i.d.F. der Bekanntmachung vom 21.11.2017 (BGBl.IS.3786)

M. 1:5000

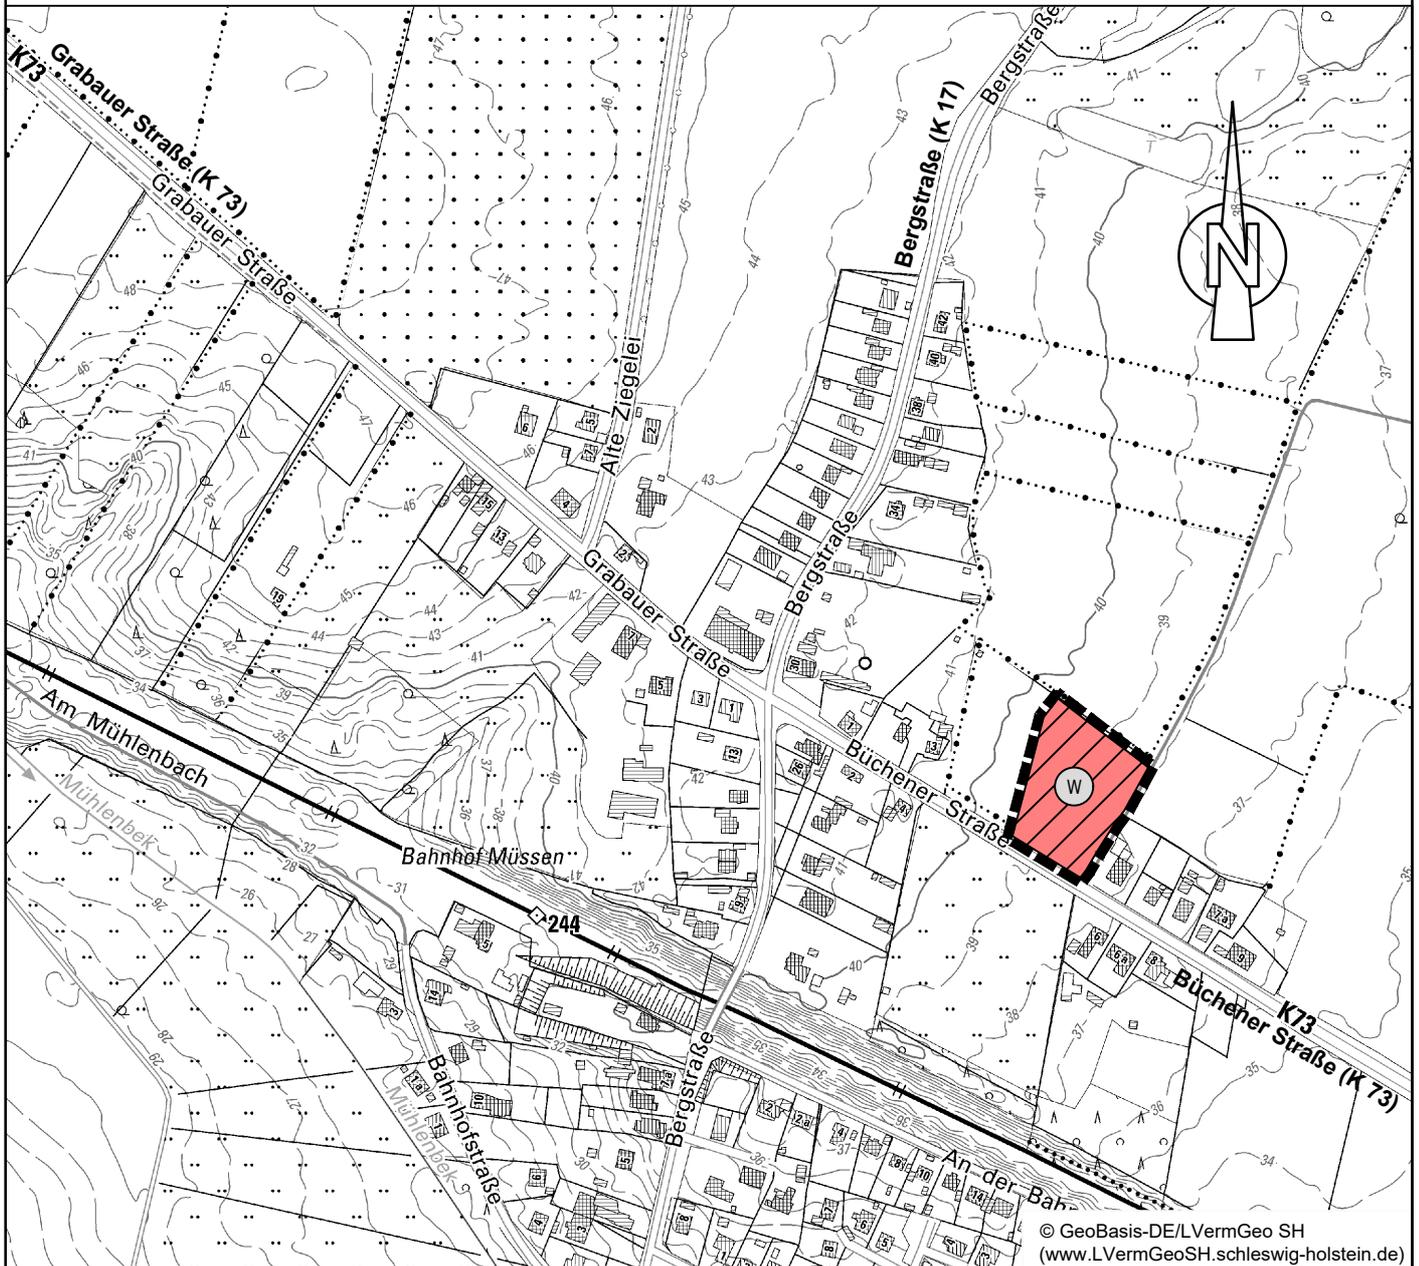

© GeoBasis-DE/LVermGeo SH  
(www.LVermGeoSH.schleswig-holstein.de)

## Planzeichen Erläuterungen


### Festsetzungen

#### Art der baulichen Nutzung



Allgemeine Wohngebiete

#### Sonstige Planzeichen

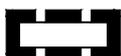

Grenze des räumlichen Geltungsbereiches der  
6. Änderung des Flächennutzungsplanes

## Rechtsgrundlagen

§ 5 (2) Nr.1 BauGB

§ 4 BauNVO

§ 5 Abs. 1 BauGB

**GSP**  
Gosch & Prieue  
Ingenieurgesellschaft mbH  
Beratende Ingenieure (VBI)

23843 Bad Oldesloe  
Paperberg 4  
Tel. : 0 45 31 / 67 07 -0  
Fax : 0 45 31 / 67 07 79  
E-mail: oldesloe@gsp-ig.de