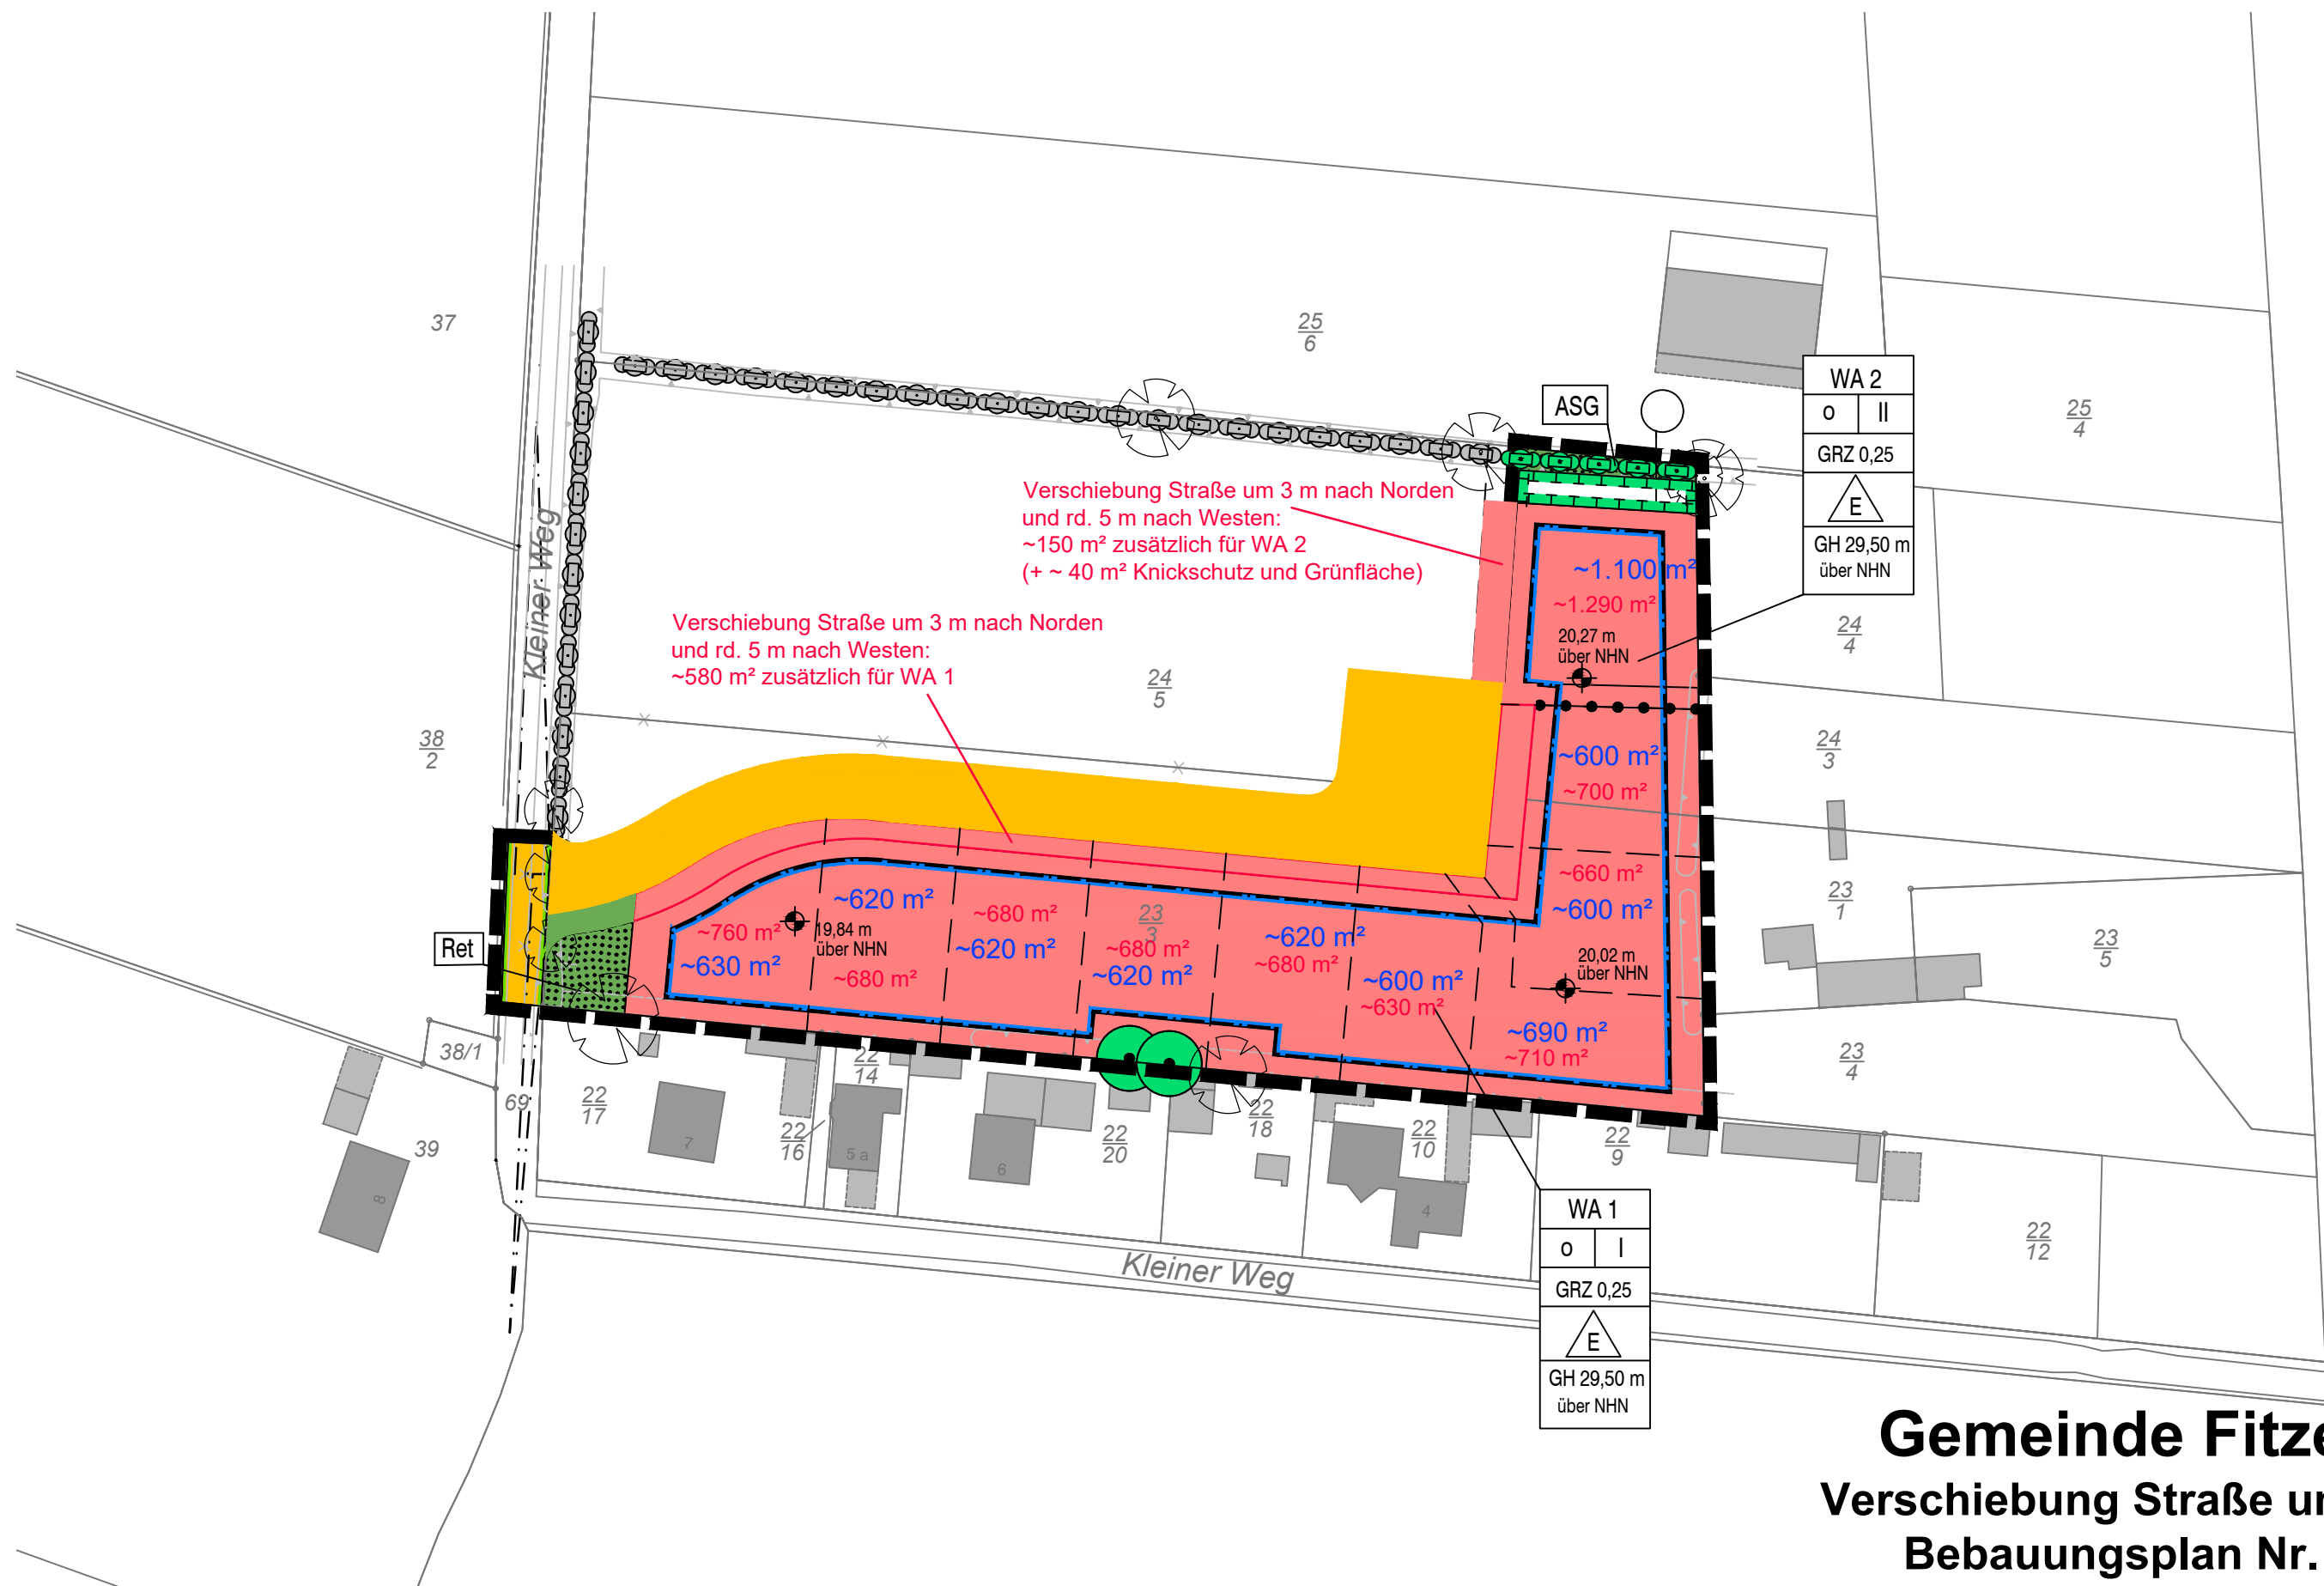


M. 1 : 1000

Gemeinde Fitzen


Verschiebung Straße um 3 m

Bebauungsplan Nr. 4

Plangrundlage: (Okt. 2018)

Vermessungsbüro
Sprick & Wachsmut (ÖbVI)
Hamburger Straße 33
21493 Schwarzenbeck

Gemeinde: Fitzen
Gemarkung: Fitzen
Flur: 5

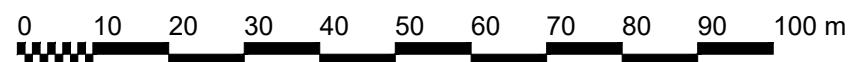

GSP

GOSCH & PRIEWE
Ingenieurgesellschaft mbH
Beratende Ingenieure (VBI)

23843 Bad Oldesloe
Papierberg 4
Tel.: 0 45 31 / 67 07 - 0
Fax: 0 45 31 / 67 07 - 79
E-mail: oldesloe@gsp-ig.de
Internet: www.gsp-ig.de

Stadtplanung / Städtebau / Verkehrswesen /
Freiraum- und Landschaftsplanung / Wasserwirtschaft

bearbeitet: Dipl.-Ing. S. Gosch, beratender Ingenieur
M. A. Ramona Wolf, Stadtplanerin

Stand: 20.05.2021 / SR

Proj.-Nr. 18/1134