


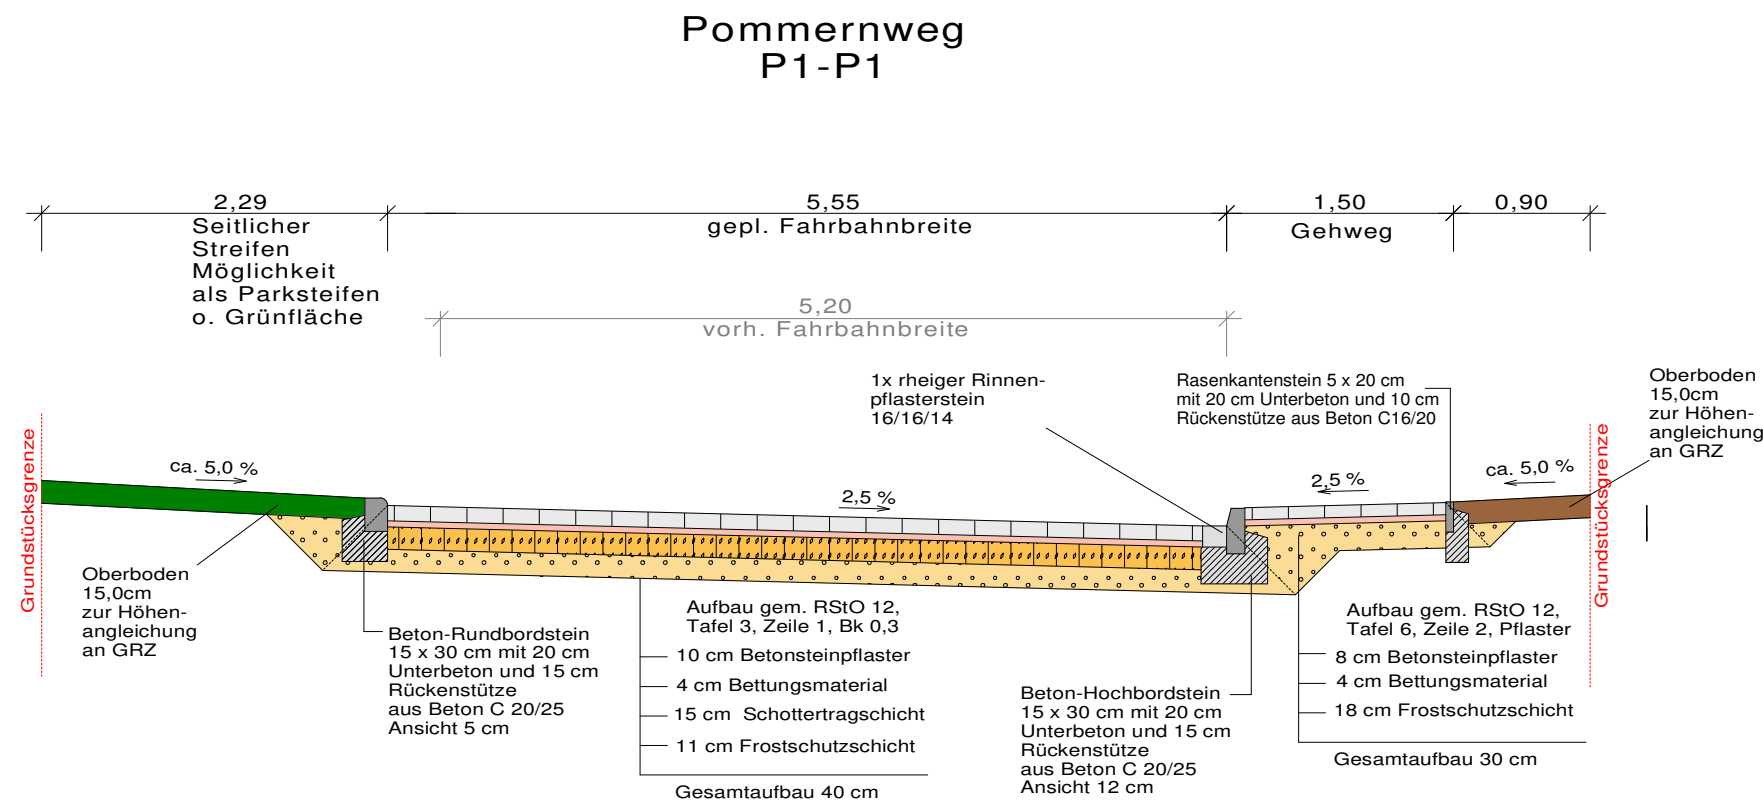

	Gemarkung: Flur: Flurstücke:	Lagebezug: Höhenbezug: aufgestellt:
--	------------------------------------	---

Nr.	Art der Änderung	Datum	Name

**INGENIEURGEMEINSCHAFT
• STORM • BÜRO • GbR •**
Gartenstrasse 2
23611 Bad Schwartau
Tel.: 0451 / 8104626
Fax.: 0451 / 8104627
E-Mail: info@ing-sb.de

Projekt-Nr.: **21019** 25.05.2021

Datum	Name
gezeichnet:	25.05.2021 H. Almohamad
bearbeitet:	25.05.2021 H. Almohamad
geprüft:	

Auftraggeber:		Unterlage 7	
Gemeinde Büchen Amtsplatz 1 21514 Büchen		Blatt Nr. 1	
		Reg. Nr.	
		Datum	Name
Bauvorhaben: Neubau u. Sanierung der Erschließung im OT Nüssau (Steinautal) 1. BA		gemessen:	
		bearbeitet:	
		geprüft:	
		19007_Büchen_Am Steinautal_05.GVP 19007_VP_11.03_05_M50 297 mm x 420 mm	

Entwurfsplanung	Querschnitt P1-P1 Maßstab: 1 : 50