
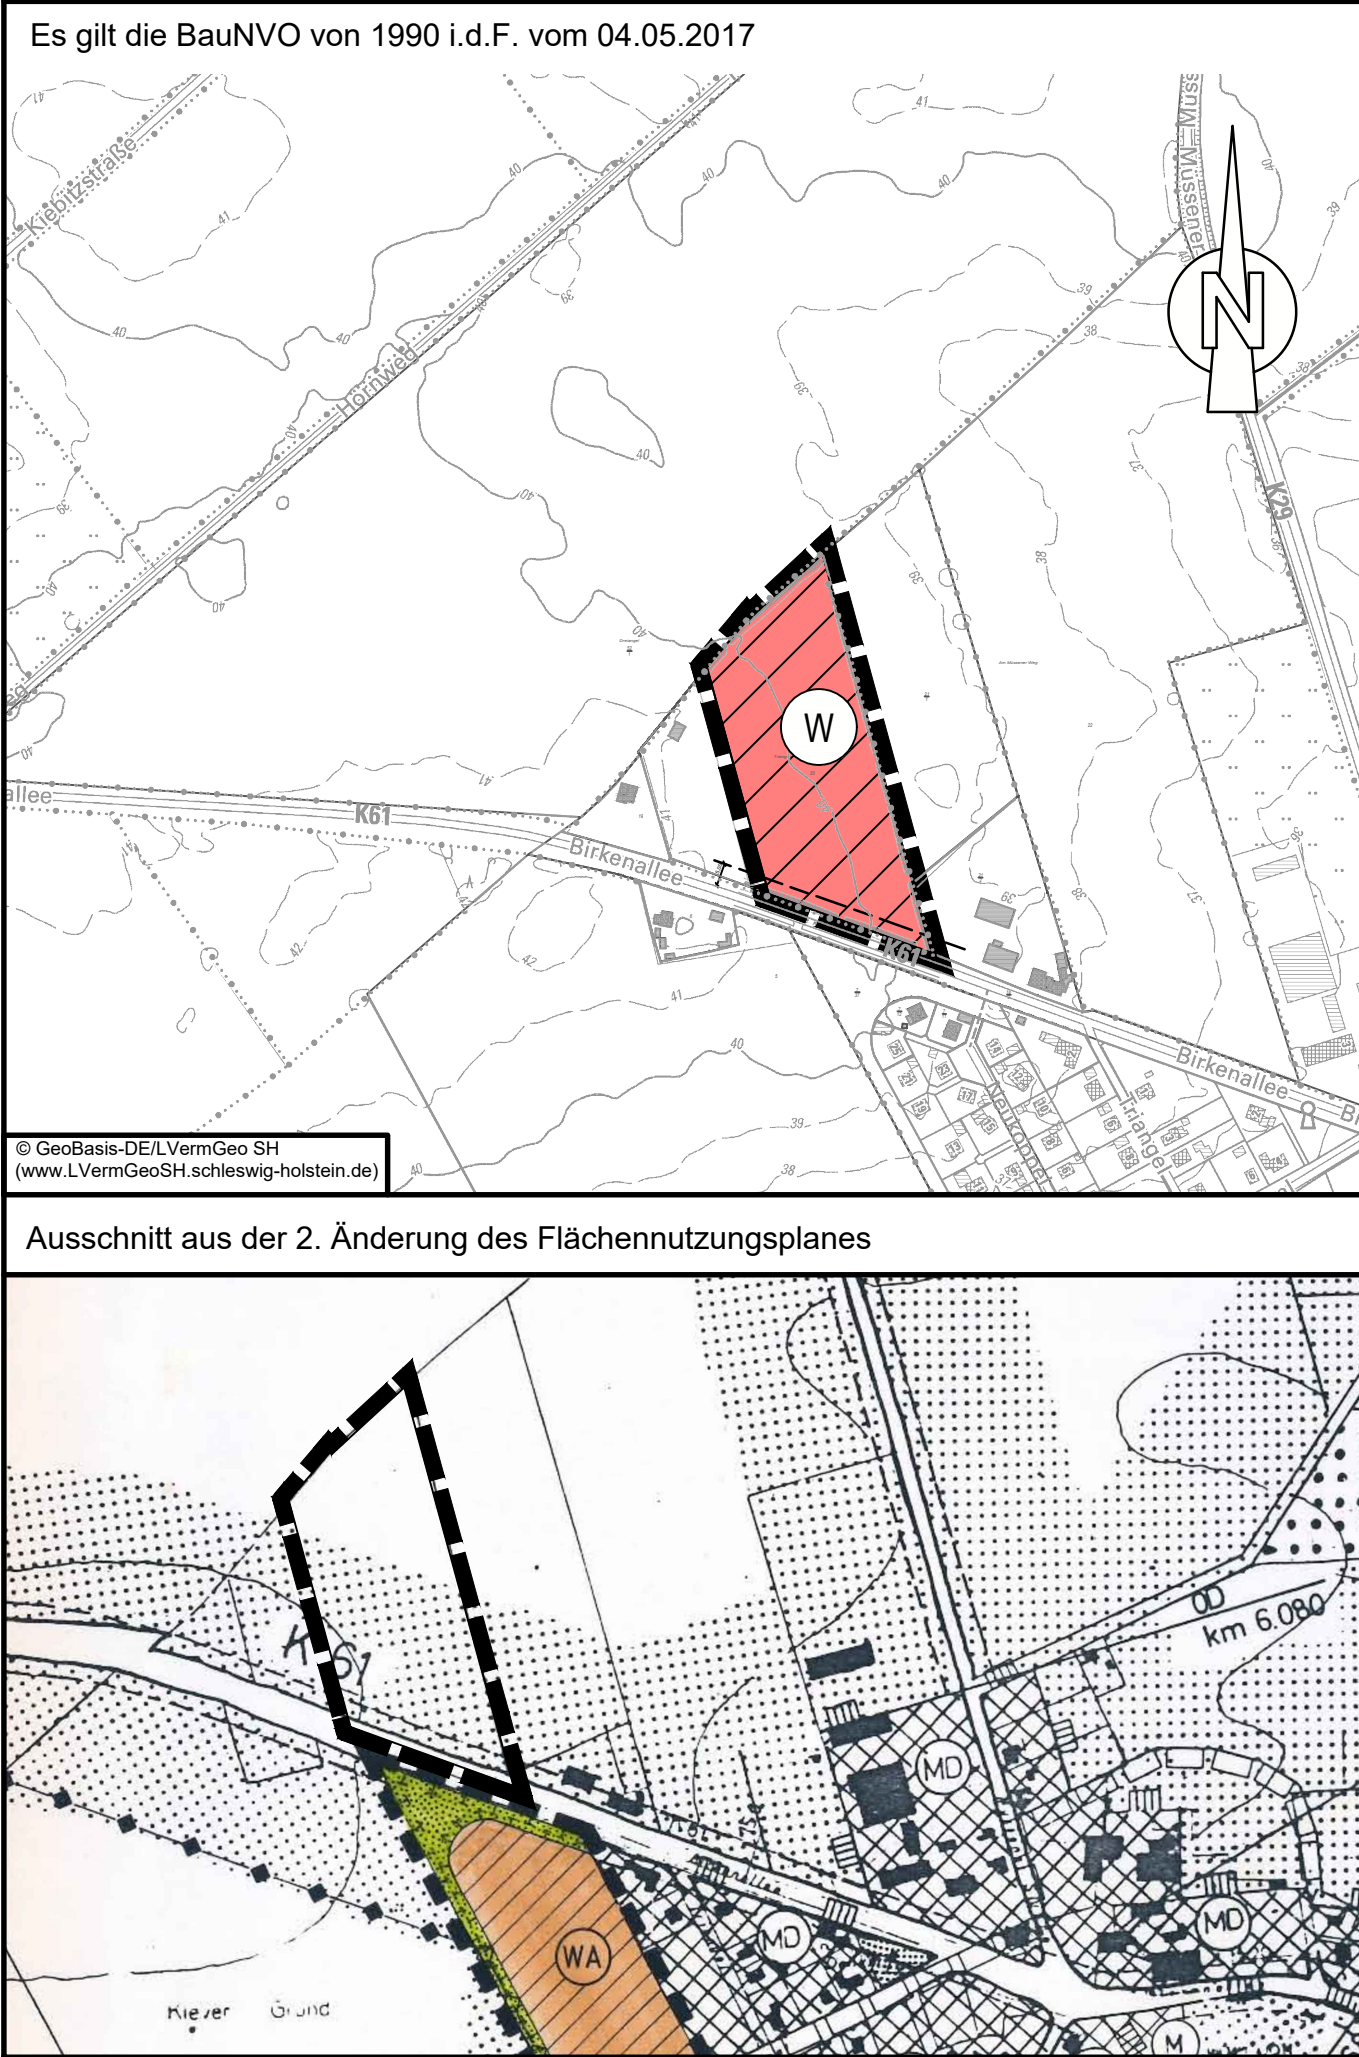


Planzeichnung

M. 1:5000

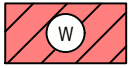

Planzeichenerklärung

Planzeichen Erläuterungen	Rechtsgrundlagen
Darstellungen	
Art der baulichen Nutzung	§ 5 Abs. 2 Nr.1 BauGB
 Wohnbauflächen	§ 1 Abs. 1 Nr. 1 BauNVO
Nachrichtliche Übernahmen	§ 5 Abs. 4 BauGB
 Anbauverbotszone	§ 29 Abs. 1A StrWG oder § 9 Abs. 1 FStrG
Sonstige Planzeichen	§ 5 Abs. 1 BauGB
 Grenze des räumlichen Geltungsbereiches der 6. Änderung des Flächennutzungsplanes	

Übersichtskarte

ohne Maßstab

DigitalerAtlasNord © GeoBasis-DE/VermGeo SH, BKG - 01/2020

Gemeinde Schulendorf

6. Änderung des Flächennutzungsplanes

"Nördlich der Birkenallee (K 61), Ortsausgang Richtung Bartelsdorf"

Kreis Herzogtum Lauenburg

Verfahrensstand nach BauGB

§3(1) §4(1) §4(2) §3(2) §4a(3) §6

GSP

GOSCH & PRIEWE
Ingenieurgesellschaft mbH
Beratende Ingenieure (VBI)

23843 Bad Oldesloe
Paperberg 4
Tel.: 0 45 31 / 67 07 - 0
Fax: 0 45 31 / 67 07 - 79
E-mail: oldesloe@gsp-ig.de
Internet: www.gsp-ig.de

Stand: 07.06.2021 / SR

P-Nr.: 20 / 1235