


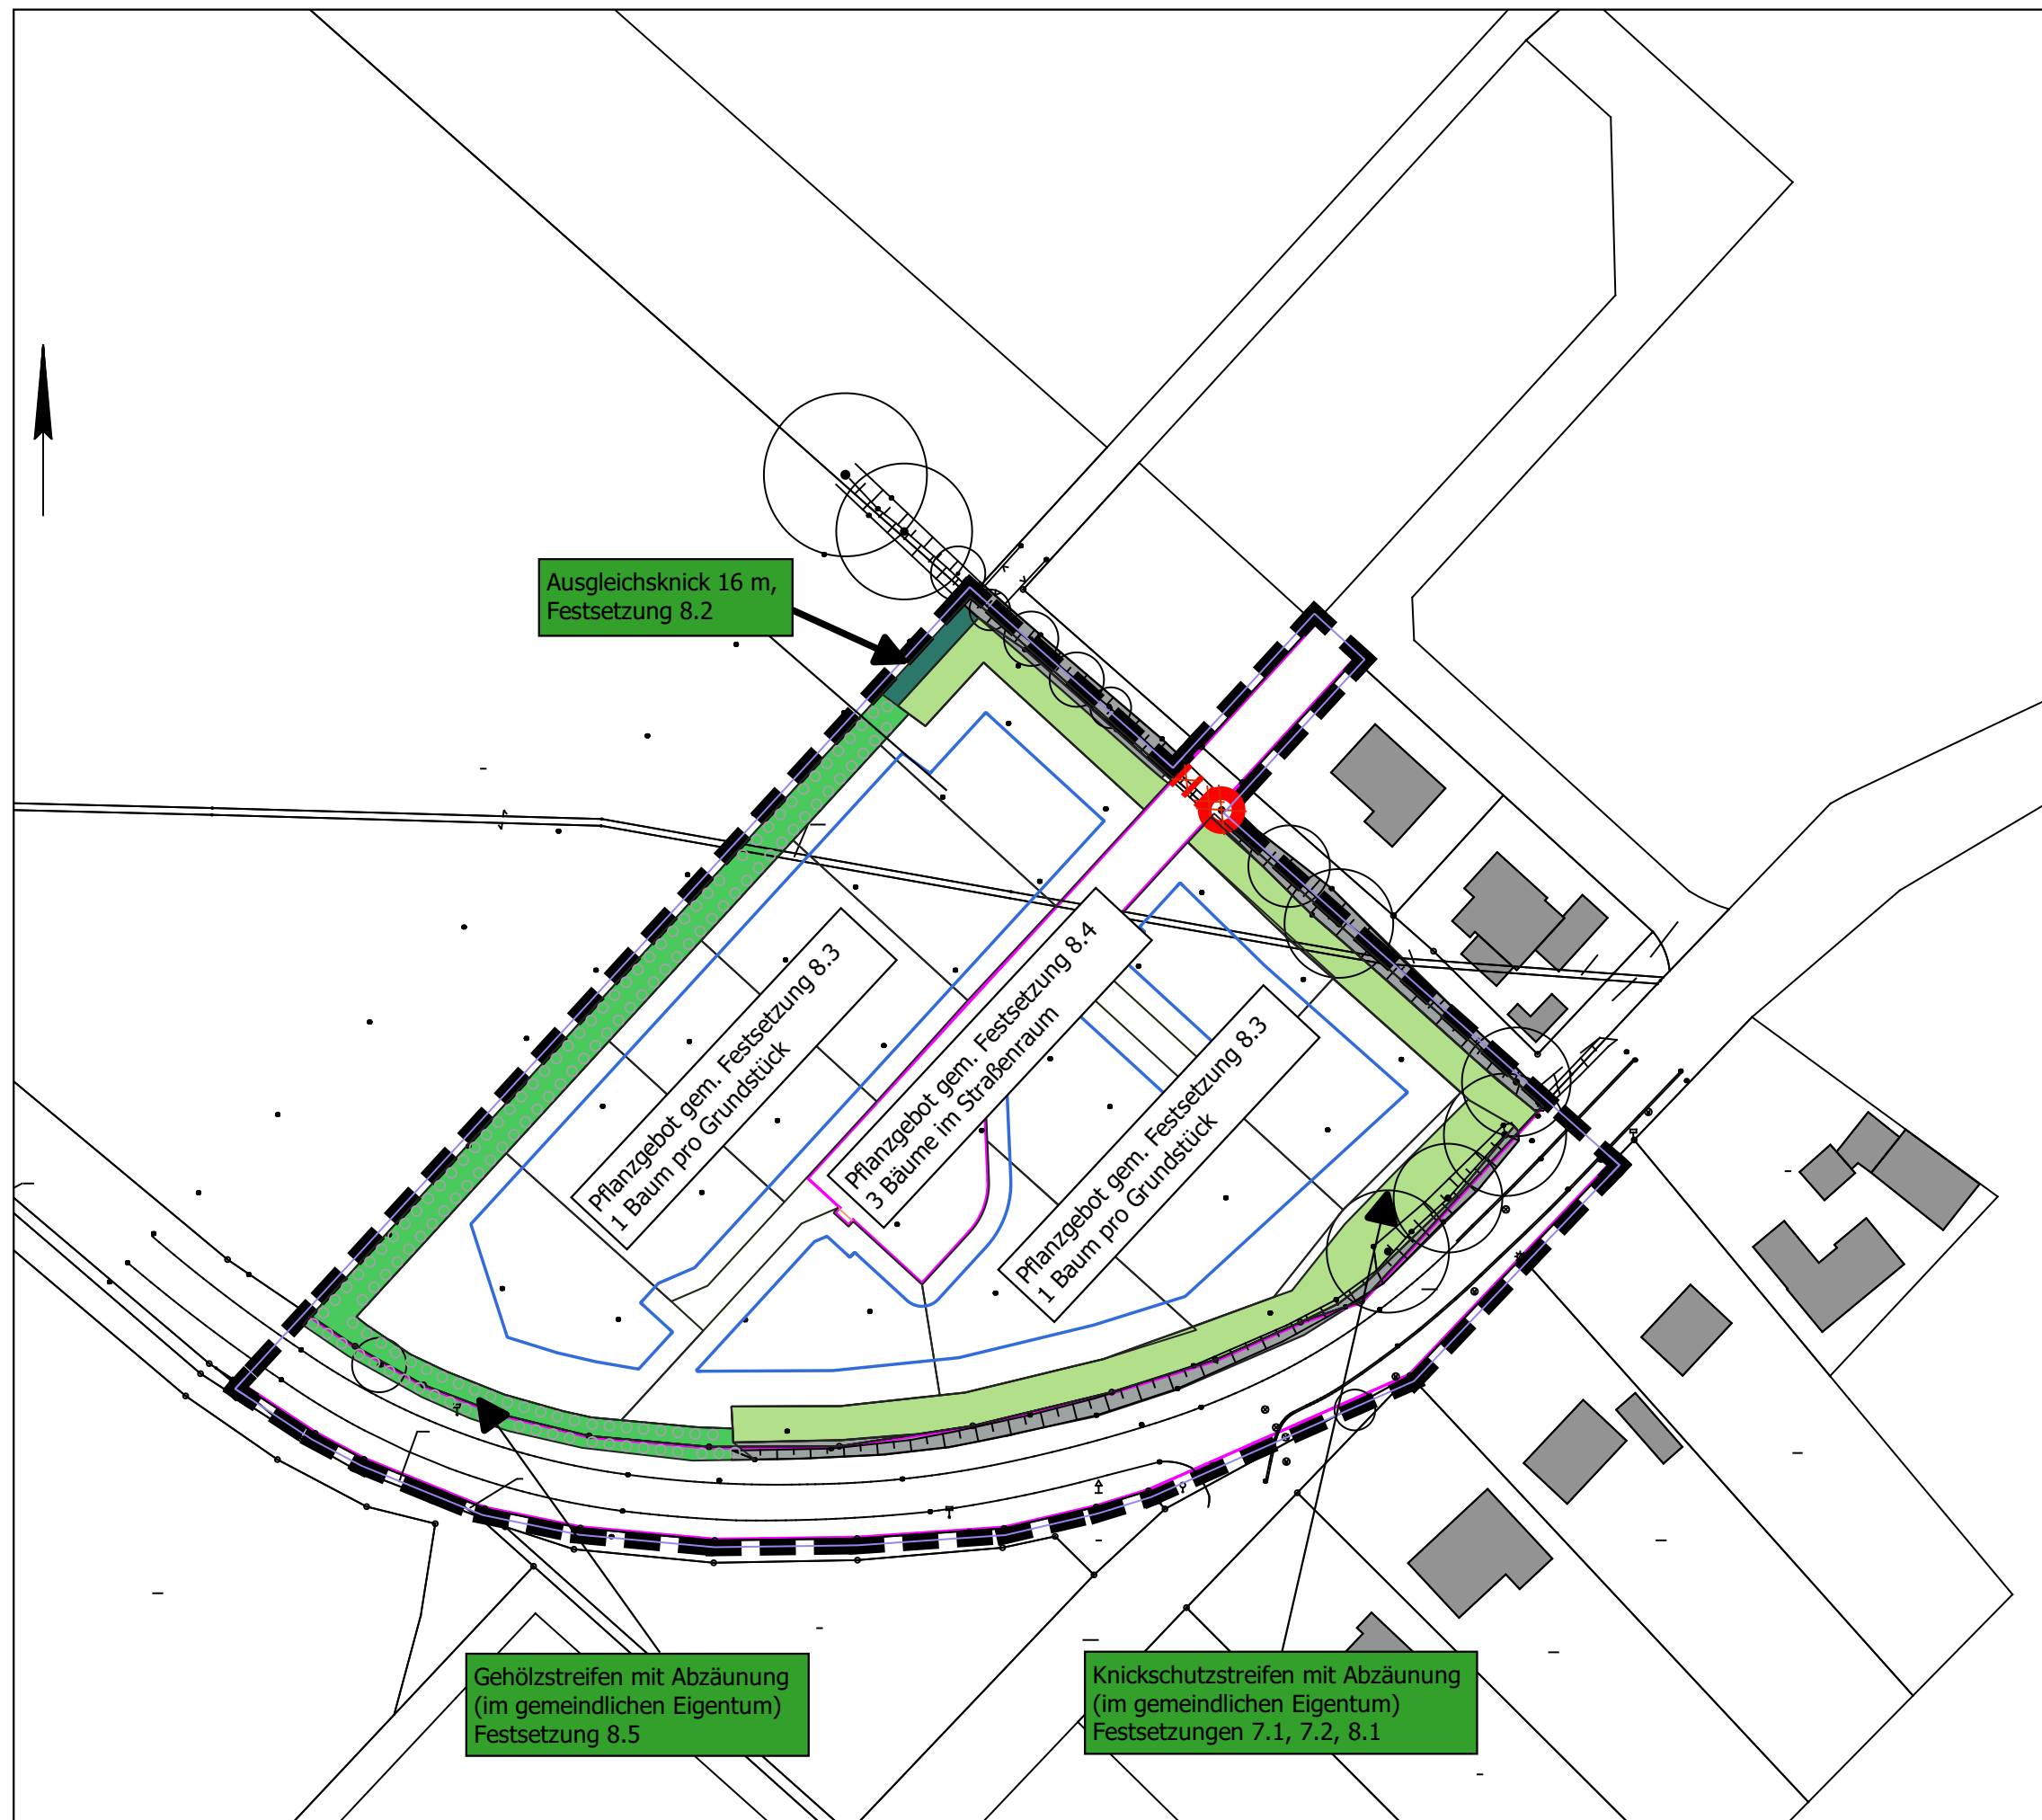

Legende

B-Plan Grenzen

Geltungsbereich

Planung

Baugrenze

Straßenbegrenzung

Eingriffe mit Ausgleichsrelevanz

Baum im Knick (junge Eiche)

Knickverlust 8 m

Minimierung

Erhalt vorh. Knicks mit Bäumen

Maßnahmen Grünordnung

Neuanlage Gehölzstreifen

Neuanlage Knick

Knickschutzstreifen

ANLAGE: 1 BLATT: 1 MAßSTAB: 1:1000

PROJEKT: B-Plan Nr. 4 der Gemeinde Bröthen
3. Änderung und Erweiterung

DARSTELLUNG: Maßnahmen und Grünordnung

AUFTRAGGEBER: VERFASSER: DATUM: 26.07.2021

Gemeinde Bröthen
Der Bürgermeister
Amplatz 1
21514 Büchen

BBS
Büro Greuner-Pönicke
Russeer Weg 54
24111 Kiel
Tel.: 0431-698845

