


24. Änderung als Berichtigung des Flächennutzungsplanes der Gemeinde Büchen

(im Rahmen der Aufstellung des Bebauungsplanes Nr. 56)

Planzeichnung Es gilt die BauNVO i.d.F. der Bekanntmachung vom 21.11.2017 (BGBl. I S.3786) M. 1:5000

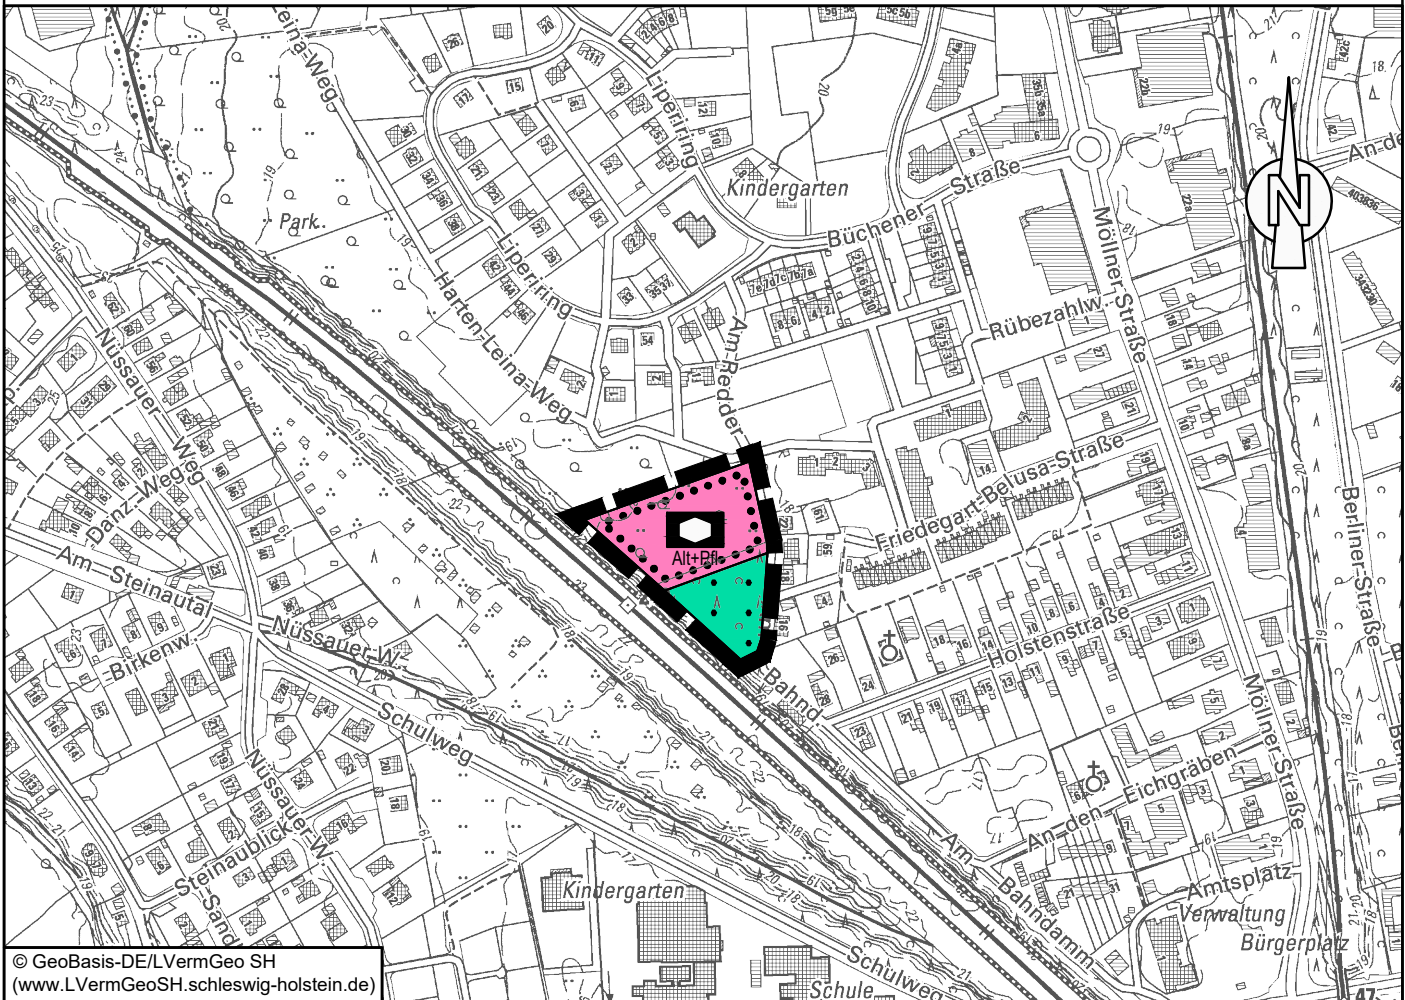


Planzeichen Erläuterungen

Rechtsgrundlagen

Darstellungen

Einrichtungen und Anlagen zur Versorgung mit Gütern und Dienstleistungen des öffentlichen und privaten Bereichs, Flächen für den Gemeinbedarf, Flächen für Sport und Spielanlagen

§ 5 Abs. 1 Nr. 5 BauGB

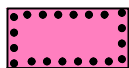


Flächen für den Gemeinbedarf



Sozialen Zwecken dienende Gebäude und Einrichtungen
hier: Alten- und Pflegeheim

Flächen für die Landwirtschaft und Wald

§ 5 Abs. 2 Nr. 9 BauGB

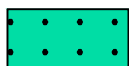

Flächen für den Wald

Sonstige Planzeichen



Grenze des räumlichen Geltungsbereiches der
24. Änderung des Flächennutzungsplanes

§ 5 Abs. 1 BauGB

Stand: 15.09.2021 / Pe.

P-Nr.: 21 - 1327

GSP

GOSCH & PRIEWE
Ingenieurgesellschaft mbH
Beratende Ingenieure (VBI)

23843 Bad Oldesloe
Papierberg 4
Tel.: 0 45 31 / 67 07 - 0
Fax: 0 45 31 / 67 07 - 79
E-mail: oldesloe@gsp-ig.de
Internet: www.gsp-ig.de