


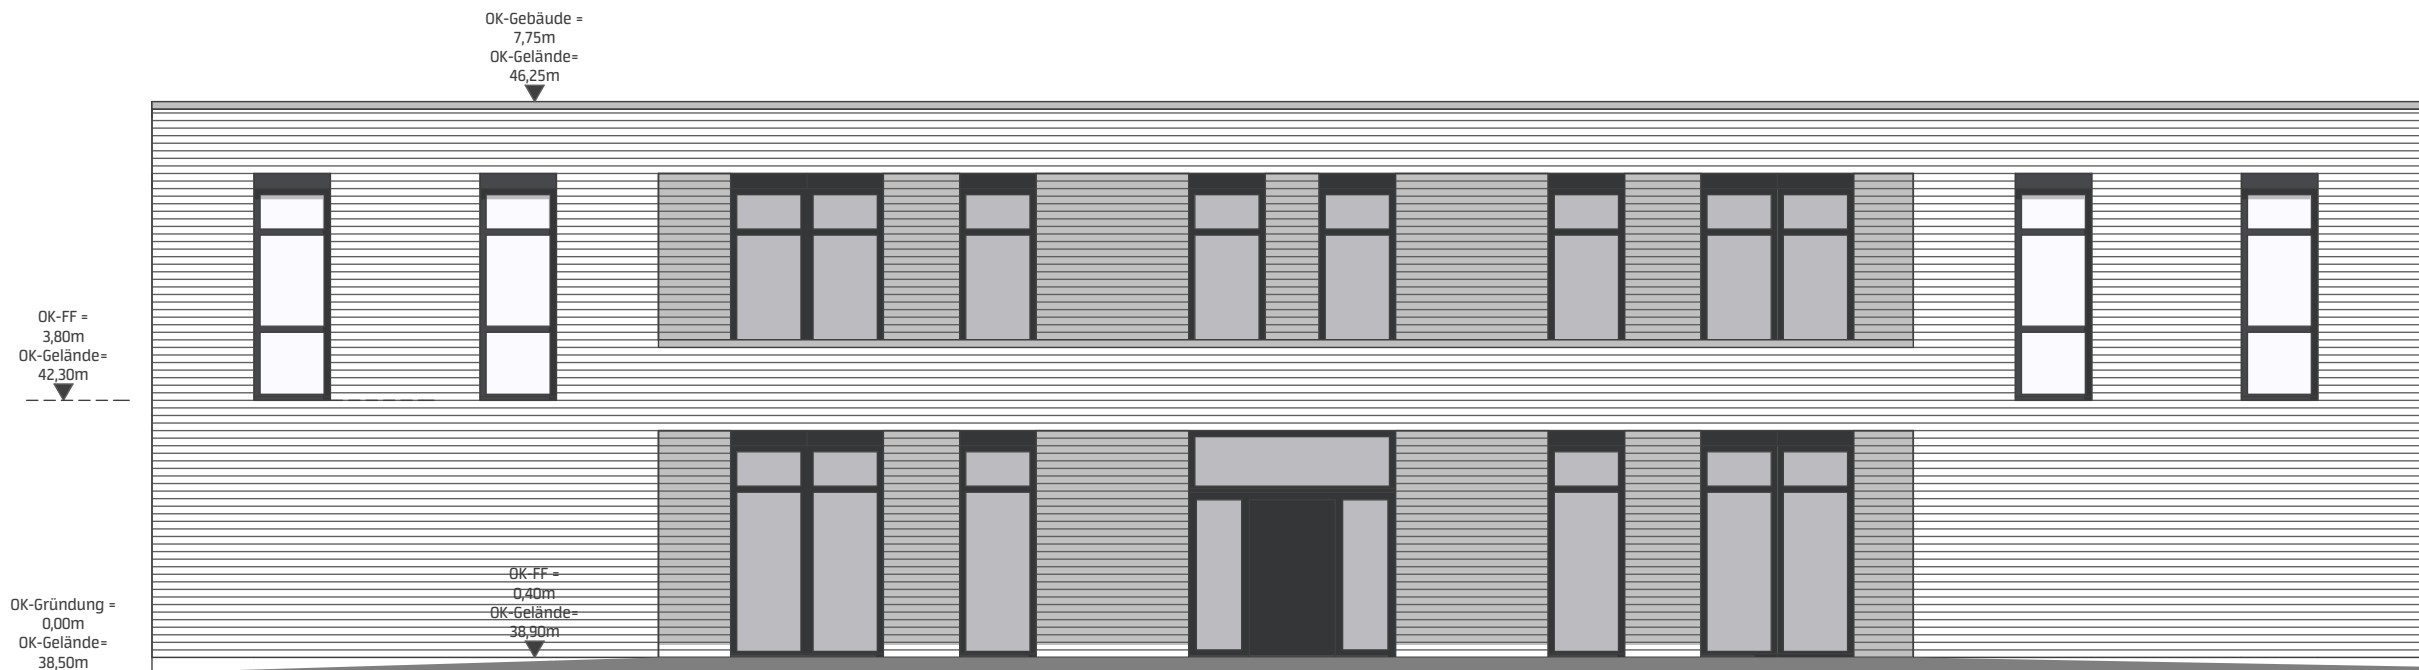

BAUVORHABEN Neubau Rechenzentrum Kastanienallee - 23899 Gudow			Unterschrift Planer		BAUANTRAG Plantitel: Ansicht West	
BAUHERR CSN-Solution e.K. Stephan Rakowski Kastanienallee 11 - 23899 Gudow			Unterschrift Bauherr		Gezeichnet: Lüthje	Datum: 04.04.2022
ARCHITEKTURBÜRO LÜTHJE Neuengörser Straße 4C 23818 Neuengörs			mail office@architekt-luethje.de		Geprüft: Lüthje	Masstab: 1:100
mobil 0176-20526067					Projekt-Nr.: 2021_108	Plan-Nr.: P.09