


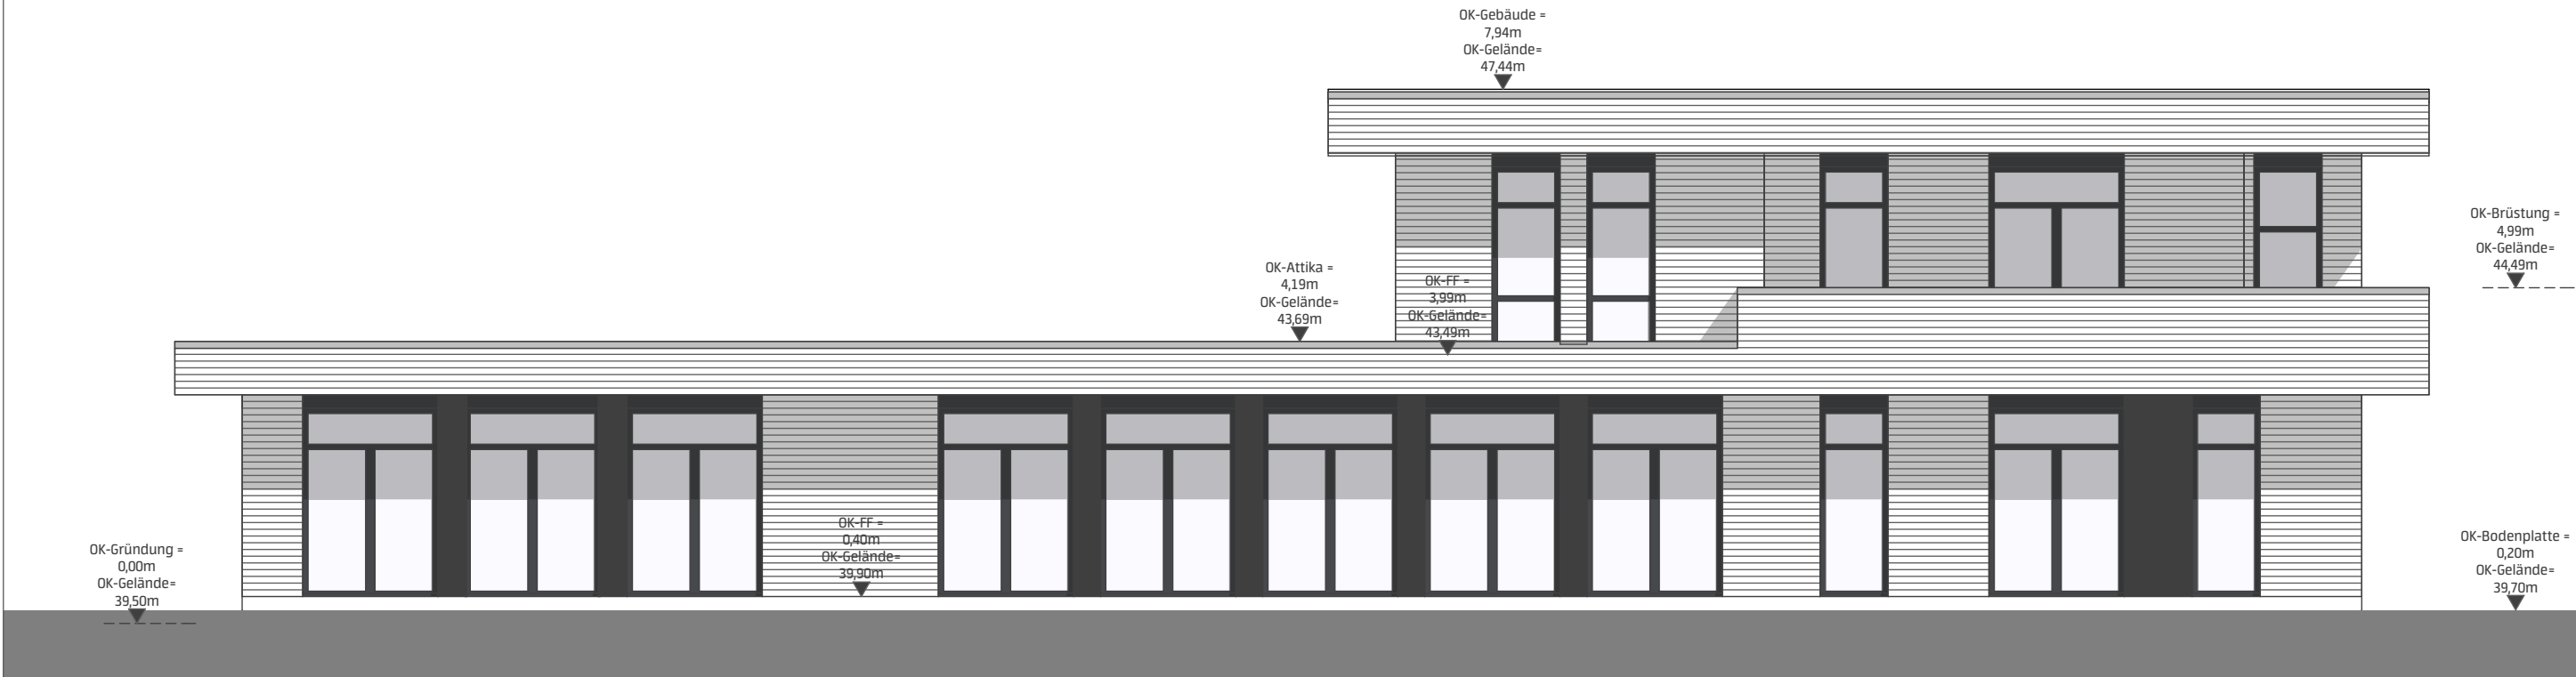

BAUVORHABEN - GEBÄUDE 2

Neubau Wohngebäude
Kastanienallee - 23899 Gudow

Unterschrift Planer

BAUHERR

CSN-Solution e.K. Stephan Rakowski
Kastanienallee 11 - 23899 Gudow

Unterschrift Bauherr

ARCHITEKTURBÜRO LÜTHJE

Neuengörser Straße 4C
23818 Neuengörs

mail
office@architekt-luethje.de

mobil
0176-20526067

BAUANTRAG

Plantitel:

**Ansicht
West**

Gezeichnet: **Lüthje**

Geprüft: **Lüthje**

Projekt-Nr.: **2021_108**

Datum: **04.04.2022**

Masstab: **1:100**

Plan-Nr.: **P.16**