



Lageplan mit Darstellung Dachaufsicht (M 1 :200)

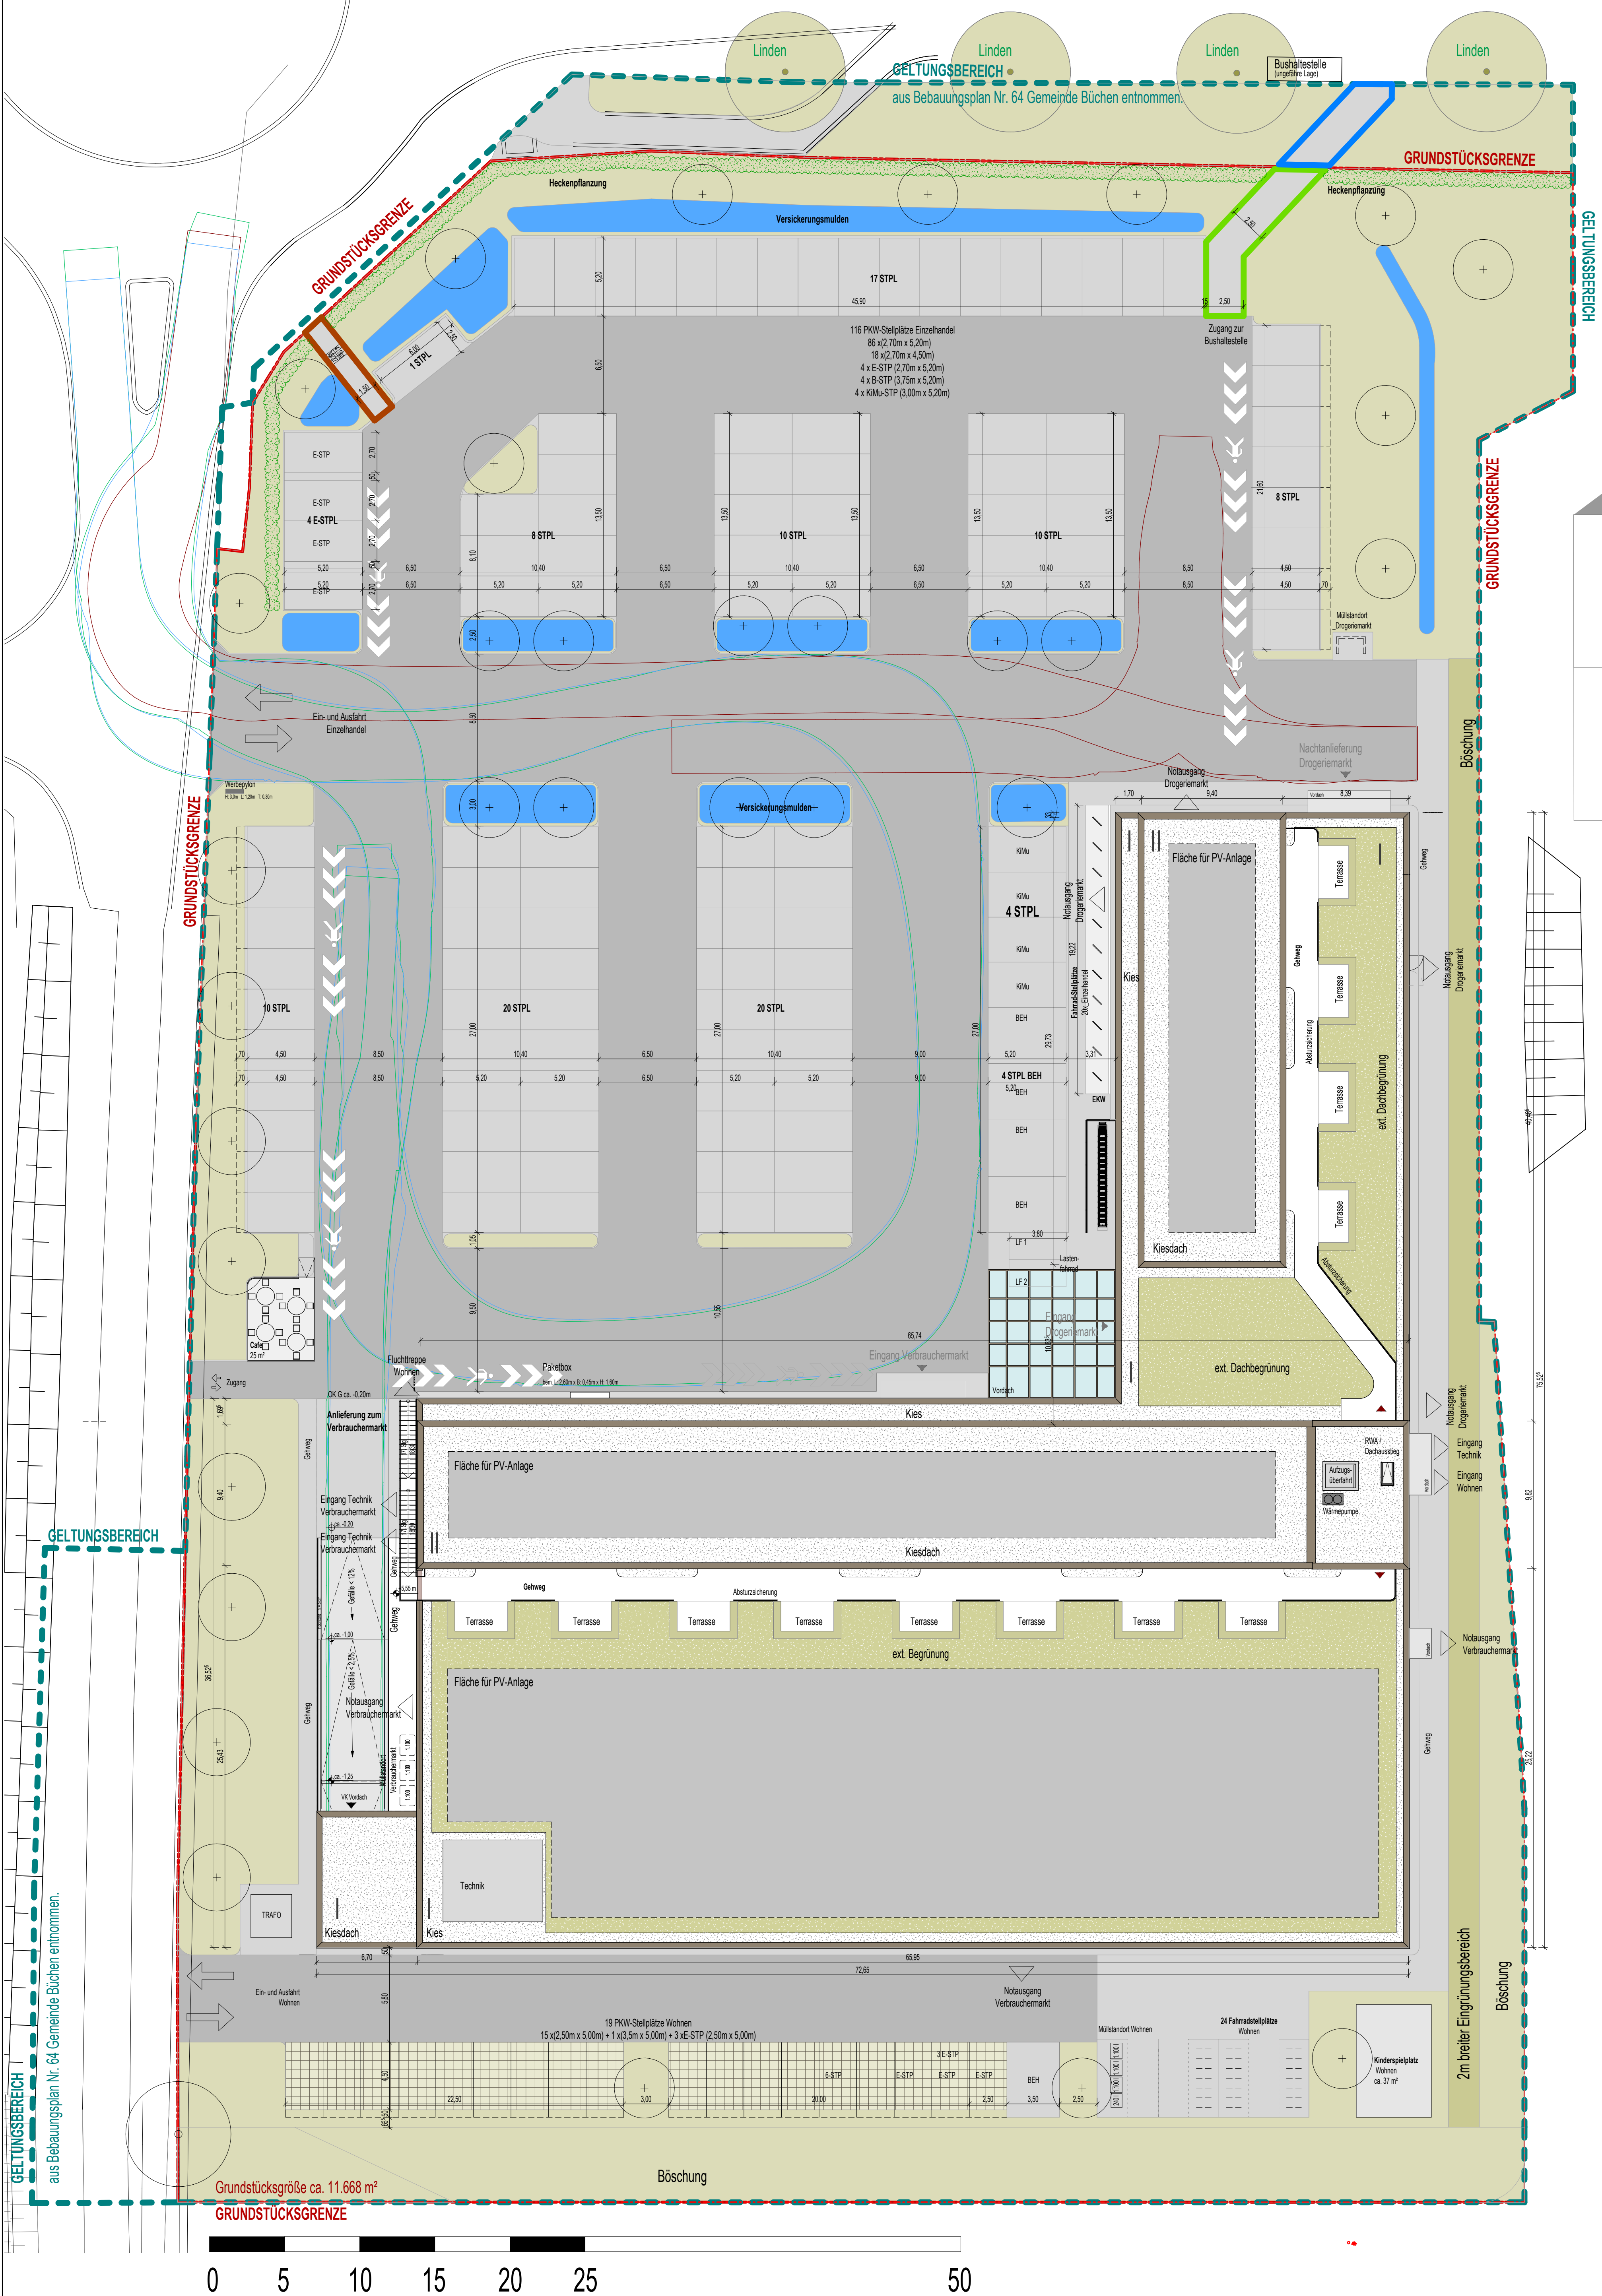


Gemeinde Büchen

Vorhaben- und Erschließungsplan zum Vorhabenbezogenen Bebauungsplan Nr. 64 „Pötrauer Tor“ der Gemeinde Büchen für das Gebiet: „Einzelhandel, südlich der Pötrauer Straße, östlich des Schlickweges“


Ansichten (M 1 :200)

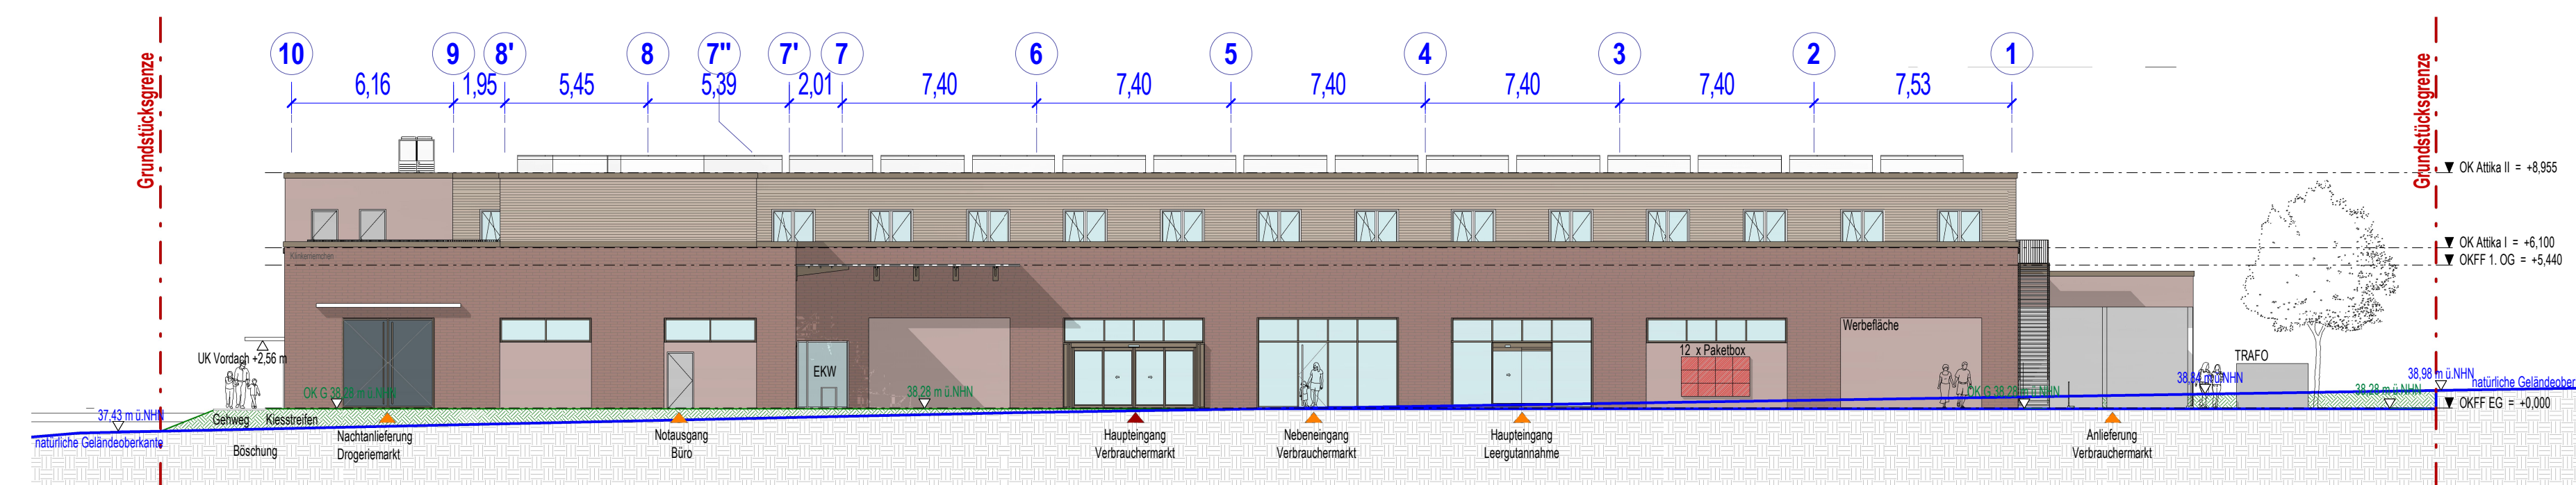


Ansicht Nord

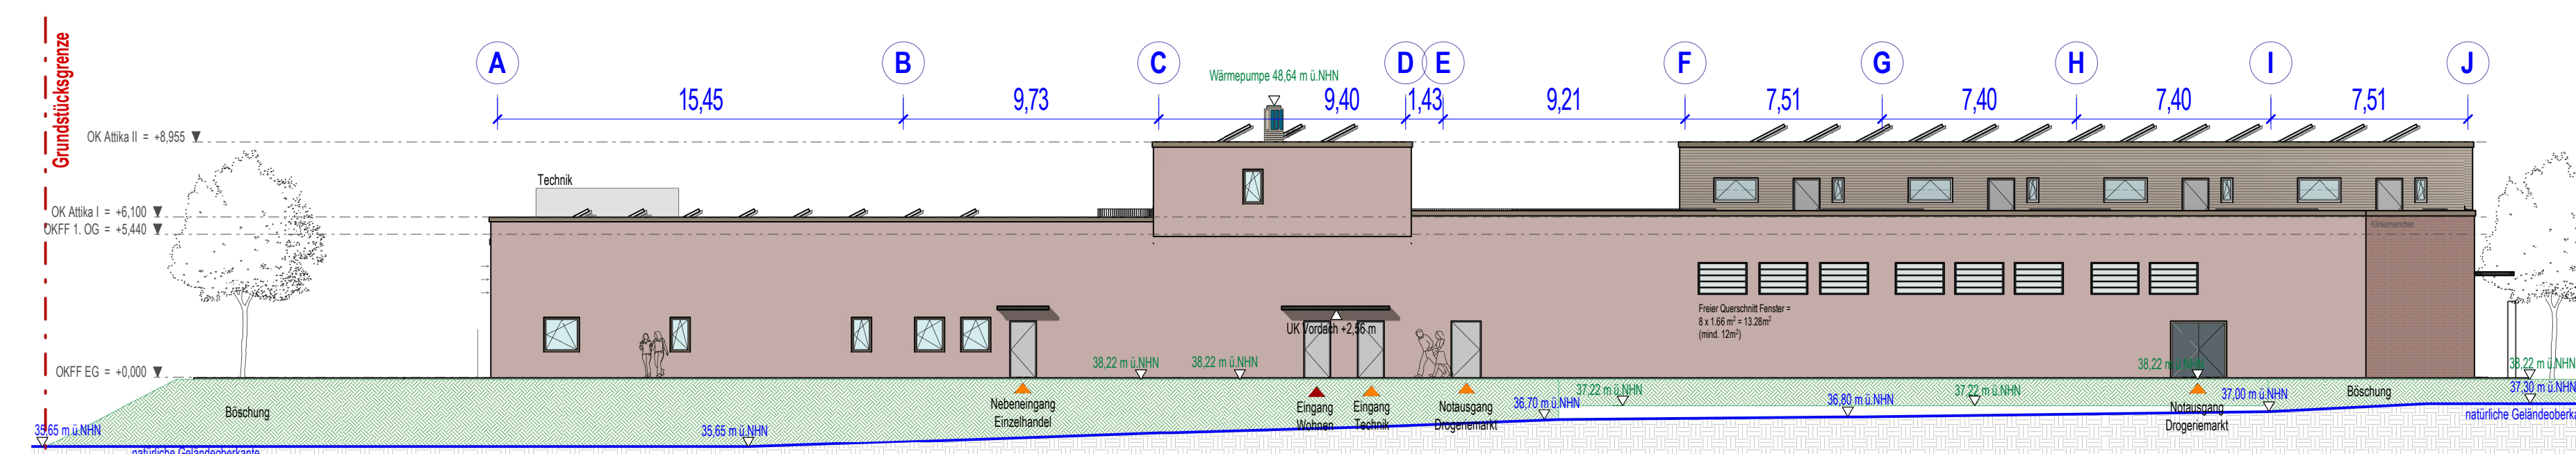

Ansicht Ost

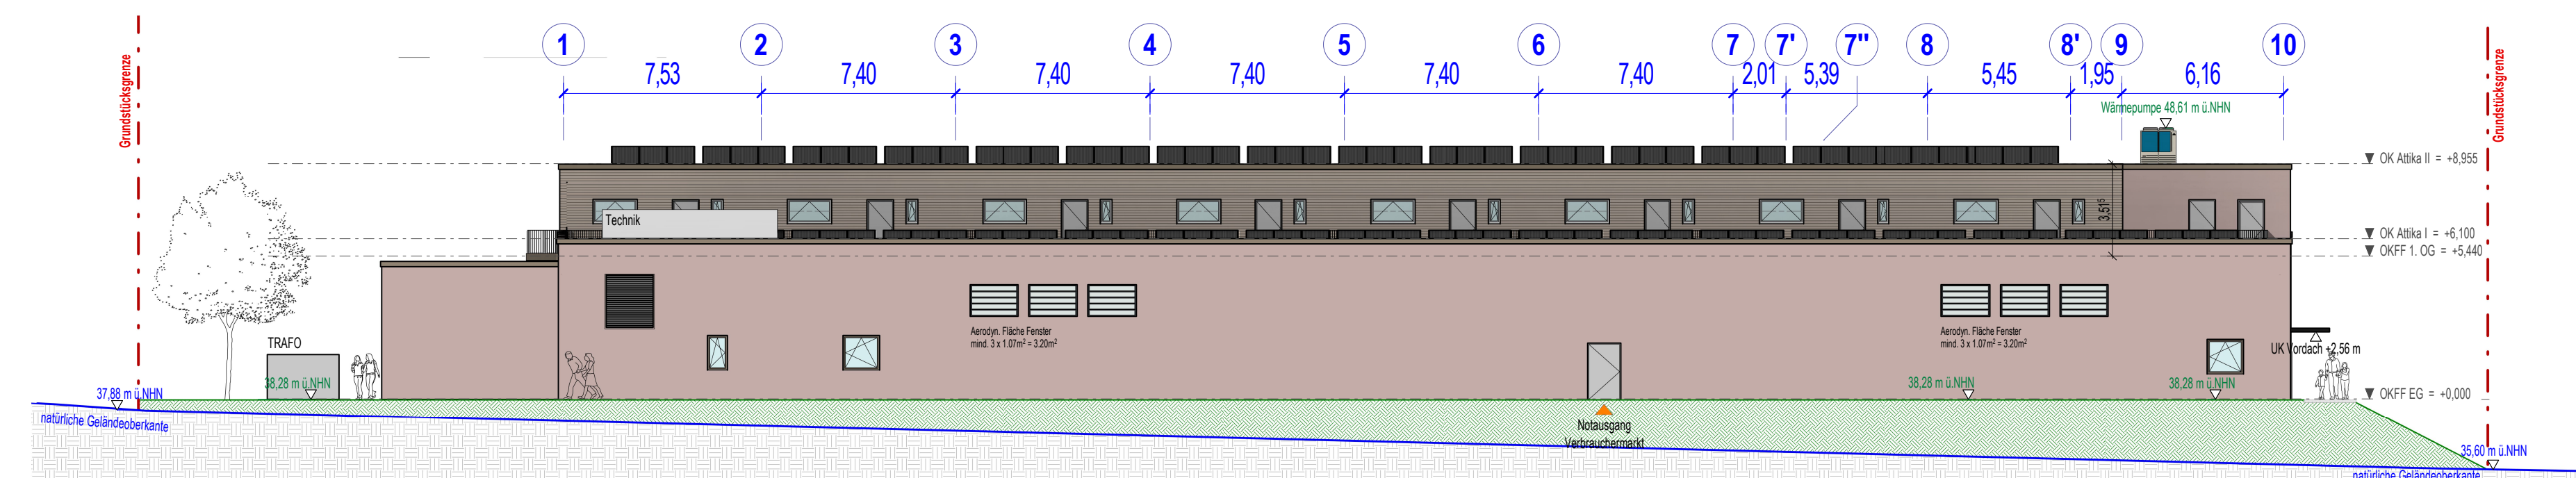

Ansicht Süd

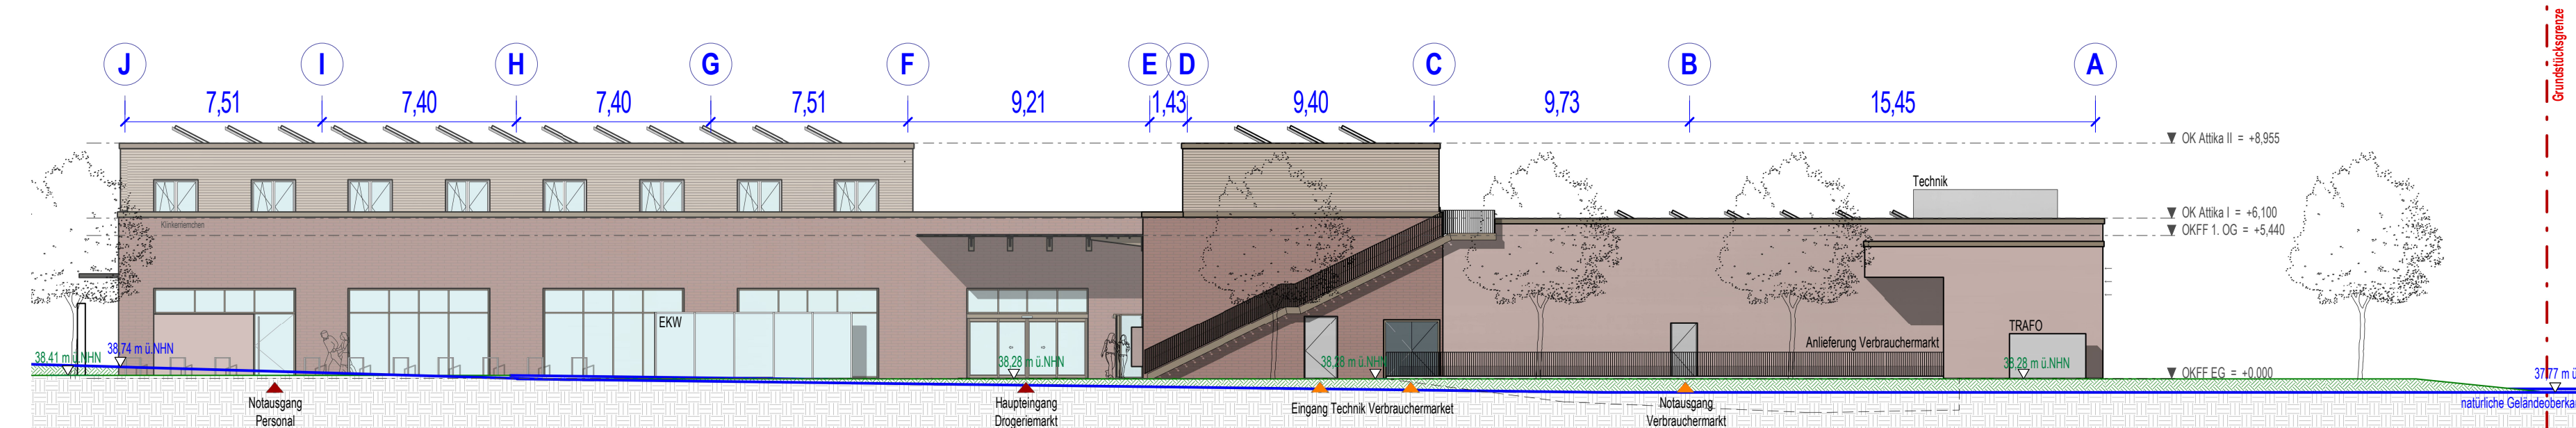

Ansicht West

Ausfertigerungsvermerk

Der Vorhaben- und Erschließungsplan zum Vorhabenbezogenen Bebauungsplan Nr. 64 „Pötrauer Tor“ der Gemeinde Büchen für das Gebiet: „Einzelhandel, südlich der Pötrauer Straße, östlich des Schlickweges“ wird hiermit ausfertigt und ist bekannt zu machen.

Büchen, den

Bürgermeister




08	Anpassungen Darstellung, Ergänzung Rampe und TRAFIC	02.11.2022	KW
07	Versicherungsmulden, Hecke im nördlichen Bereich der Stg und Photovoltaik ergänzt.	28.10.2022	KW
06	Versicherungsmulden ergänzt	25.10.2022	KW
05	Nördlicher Fassade angepasst	14.09.2022	KW
04	Photovoltaik, Café, Technik, Baum angepasst	09.09.2022	KW
03	Ergänzung Fußweg Gemeindegarten Nordosten	04.07.2022	KW
02	Abstrichen PV-Anlage, Erdbeben SWA	31.05.2022	KW
Index	Text	Datum	Beerb. Gepr.

Planstahl:	Vorhaben- und Erschließungsplan	Maßstab:	1:200
Leistungsphase:	Vorplanung	Format:	841mm x 1300mm
Datum:	21.01.2022	Freigabe:	Bauherr

Bauart:	Gewerk:	Planstahl:	Stelle:	Leistungsphase:	Status:	Index
1	ARC	UE	E2	X	V	v 08

Projekt:	PÖTRAUER TOR
Übersicht:	Einkaufen und Wohnen an der Pötrauer Straße, 21514 Büchen

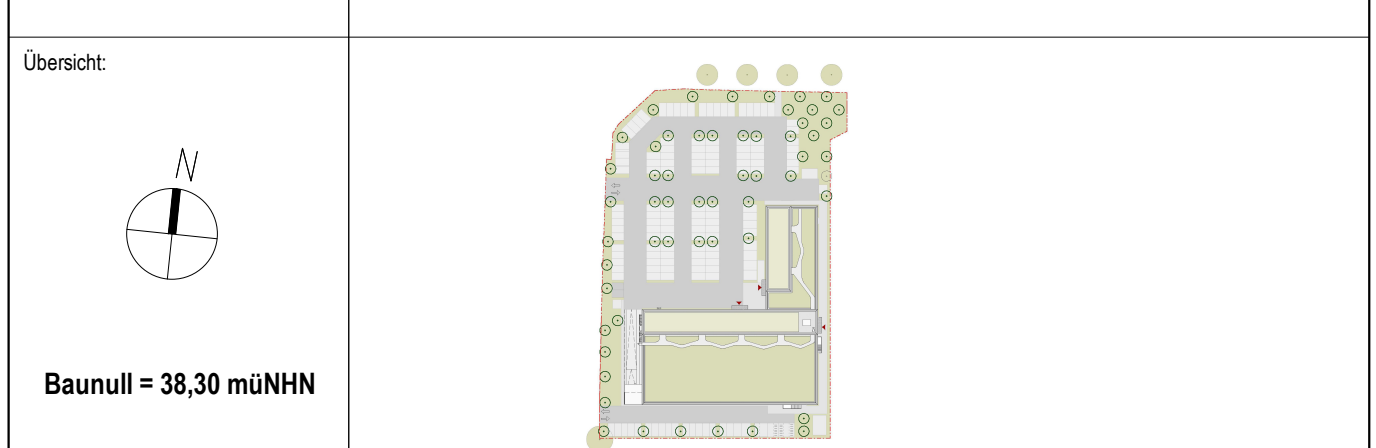

Bauherr:	Procom Invest GmbH & Co. KG	T. 043 37643 551
Architekt:	SKAI Siemer Kramer Architekten Ingenieure Partnerschaft mbB	W. www.procominvest.de
Vermessung:	Sprick & Wachsmuth Vermessung	E. info@procominvest.de
Verkleinerung:	Masuch & Olschinski	T. 043 37643 551
Freiraum- / Erschließungsplanung:	Ingenieurbüro Richter	W. www.masuch-olschinski.de
beratende Biologen und Landschaftsarchitekten:	BBS Büro Greuner-Ponick	E. info@procominvest.de
Stadtplanung:	GSP Gosch & Priewe Ingenieurgesellschaft mbH	T. 043 37643 551