


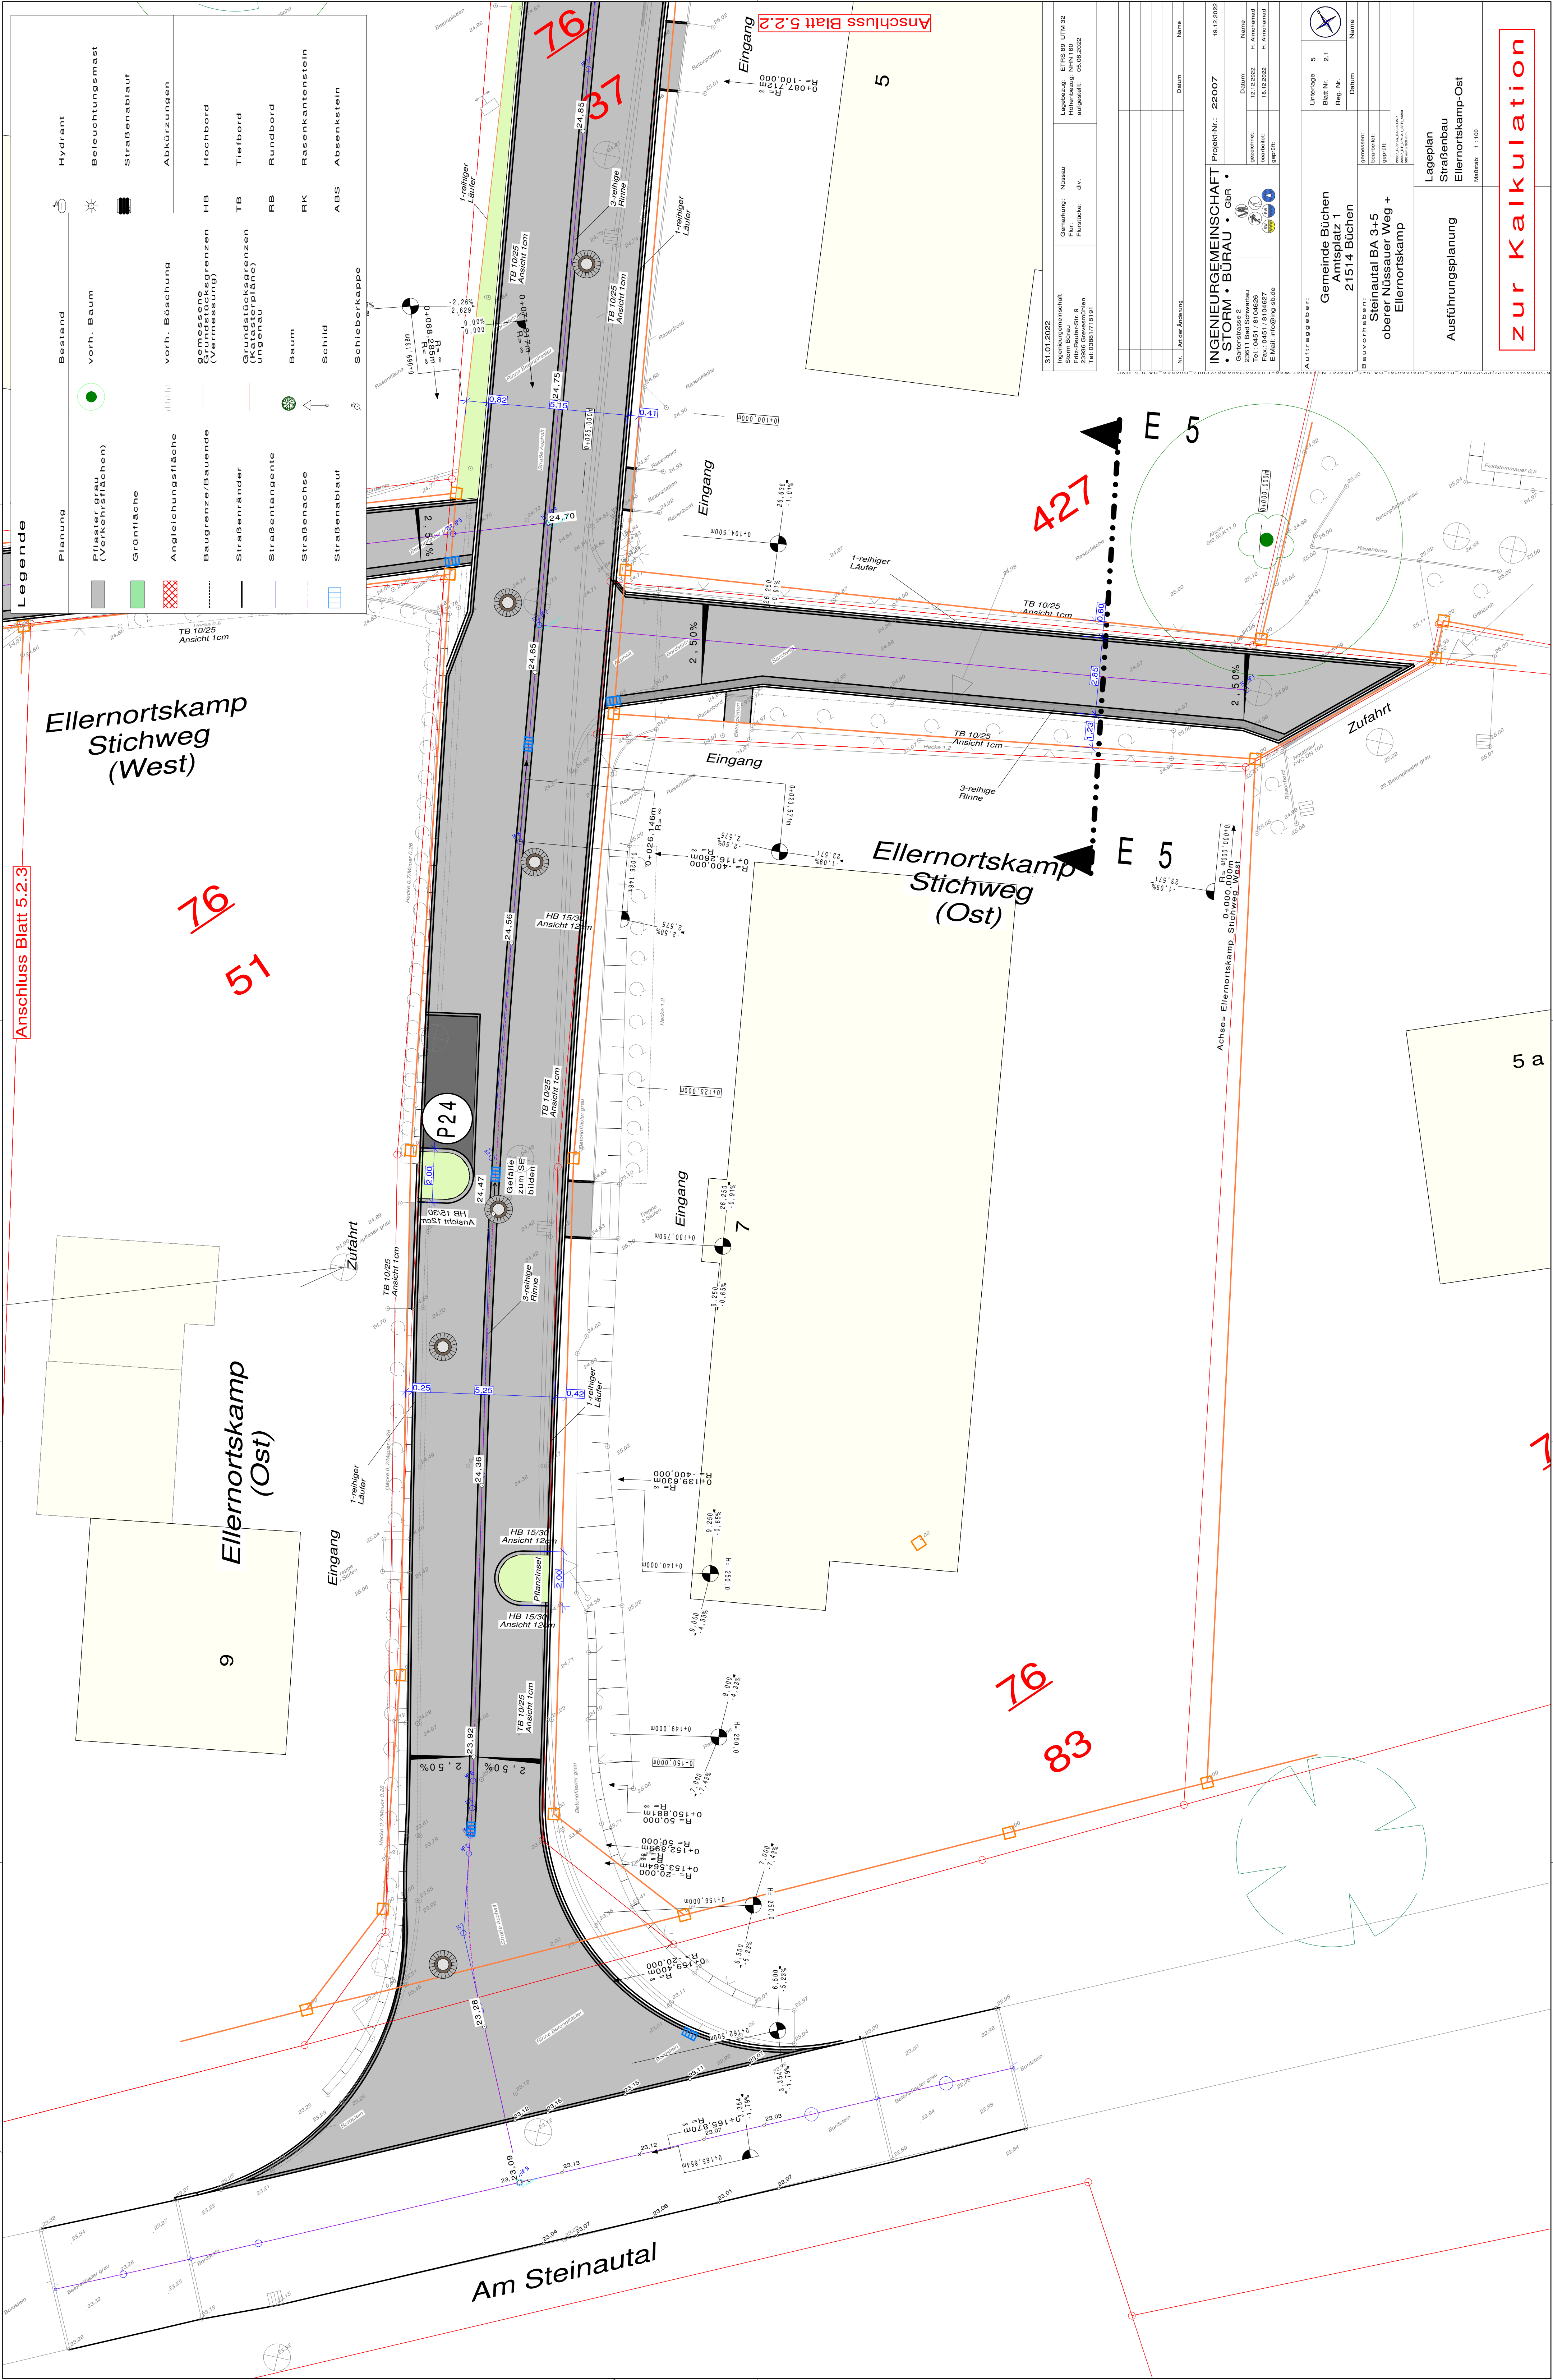

Anschluss Blatt 5.2.3

Anschluss Blatt 5.2.2

Ellernortskamp
Stichweg
(West)

76
51

Ellernortskamp
(Ost)

9

Am Steinatal

Ellernortskamp
Stichweg
(Ost)

76
83

7

Achse= Ellernortskamp Stichweg West

E 5

E 5

427

76
37

zur Kalkulation