
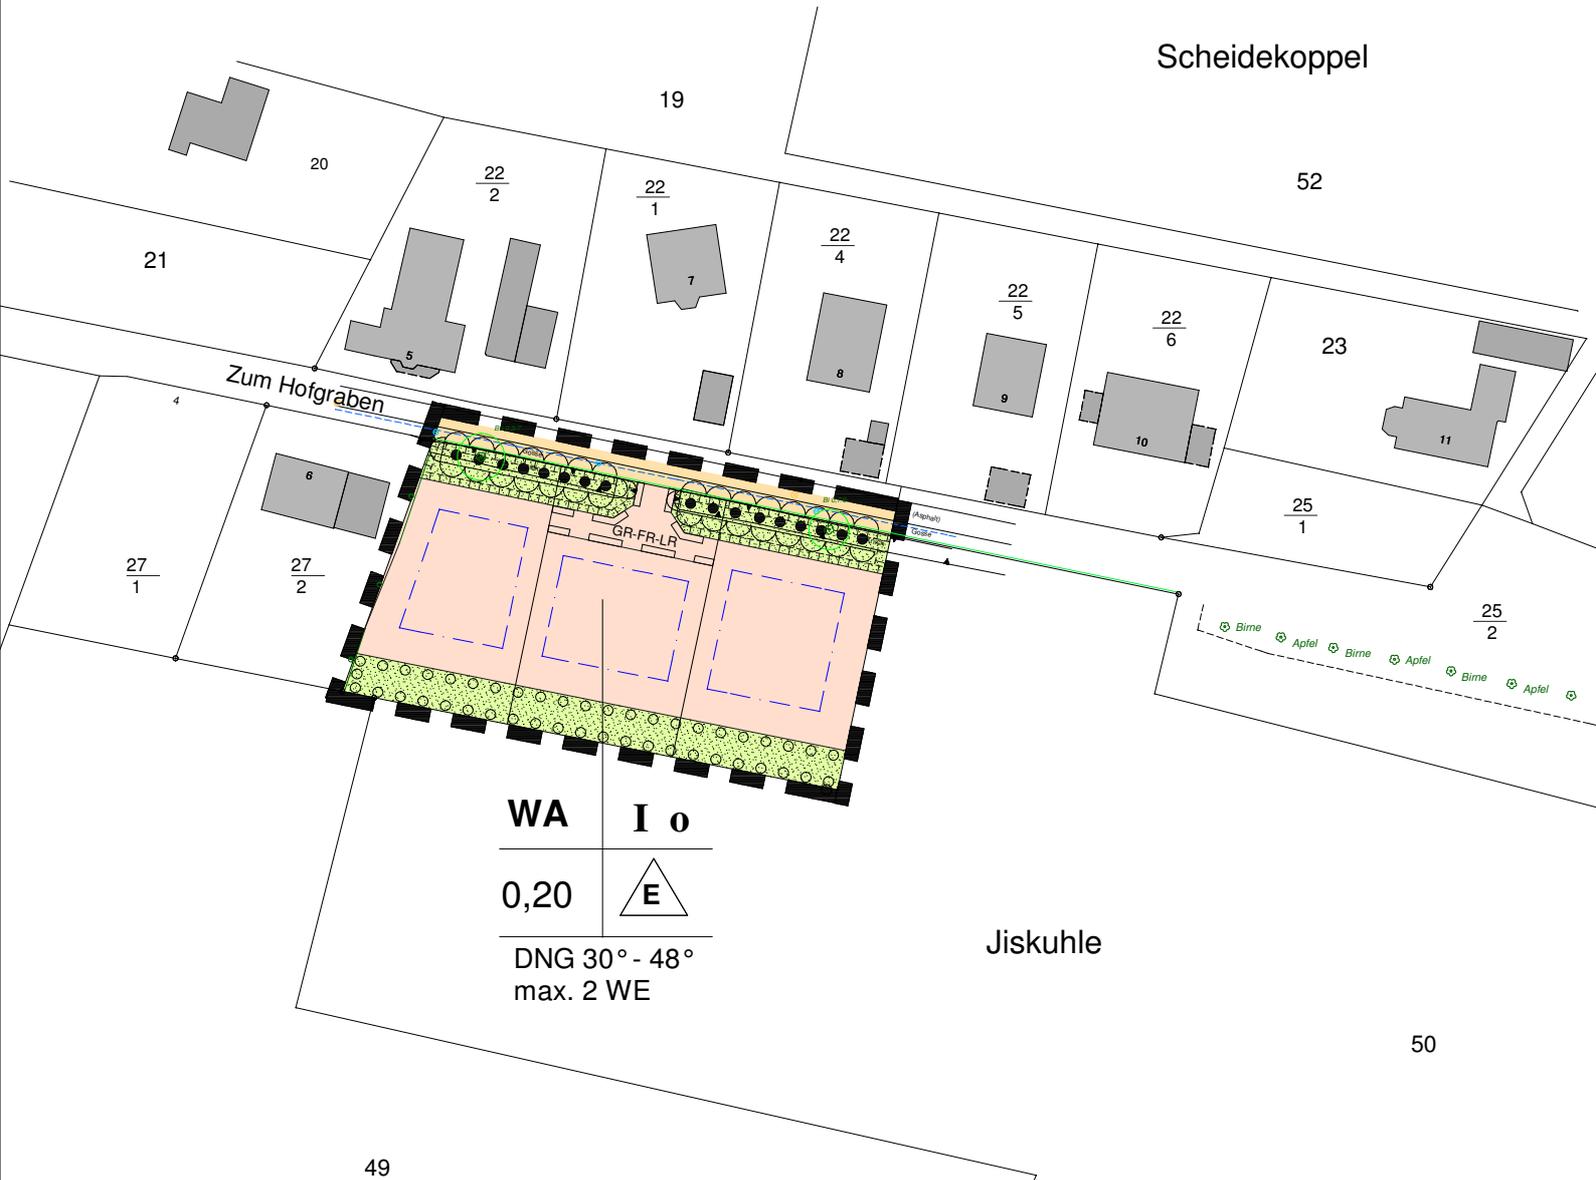


TEIL A PLANZEICHNUNG

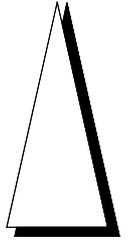

BEBAUUNGSPLAN NR. 3 DER GEMEINDE SCHULENDORF