


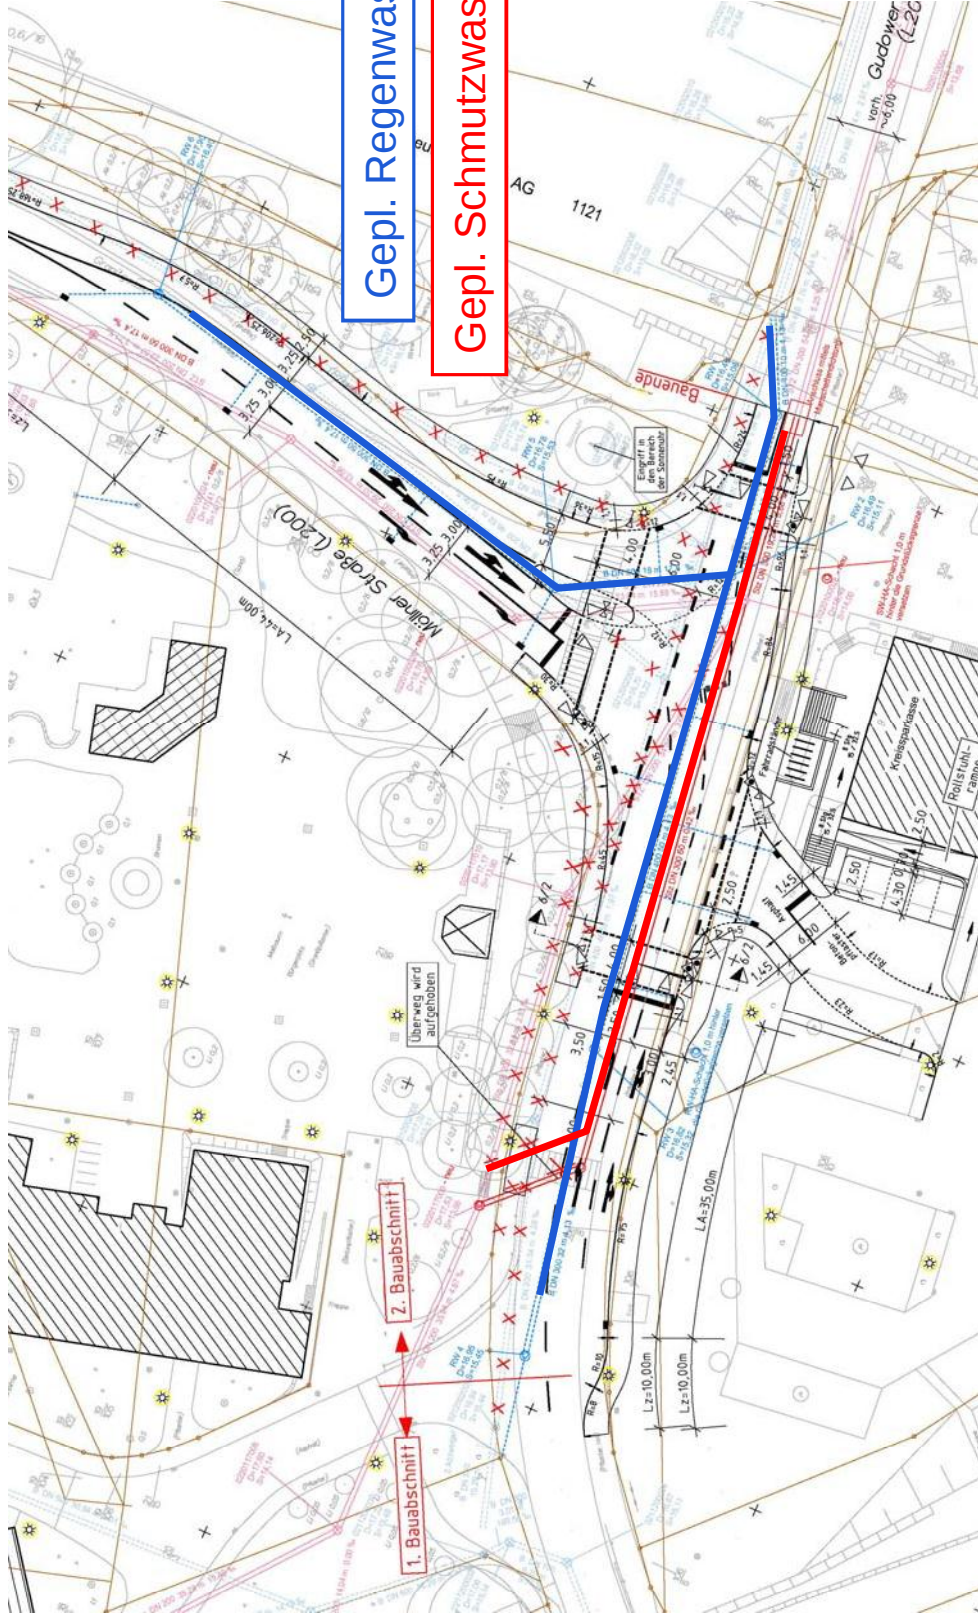

Gepl. Regenwasserkanal

Gepl. Schmutzwasserkanal

L 200 / L 205 Zwischen den Brücken West und Ost in Büchen