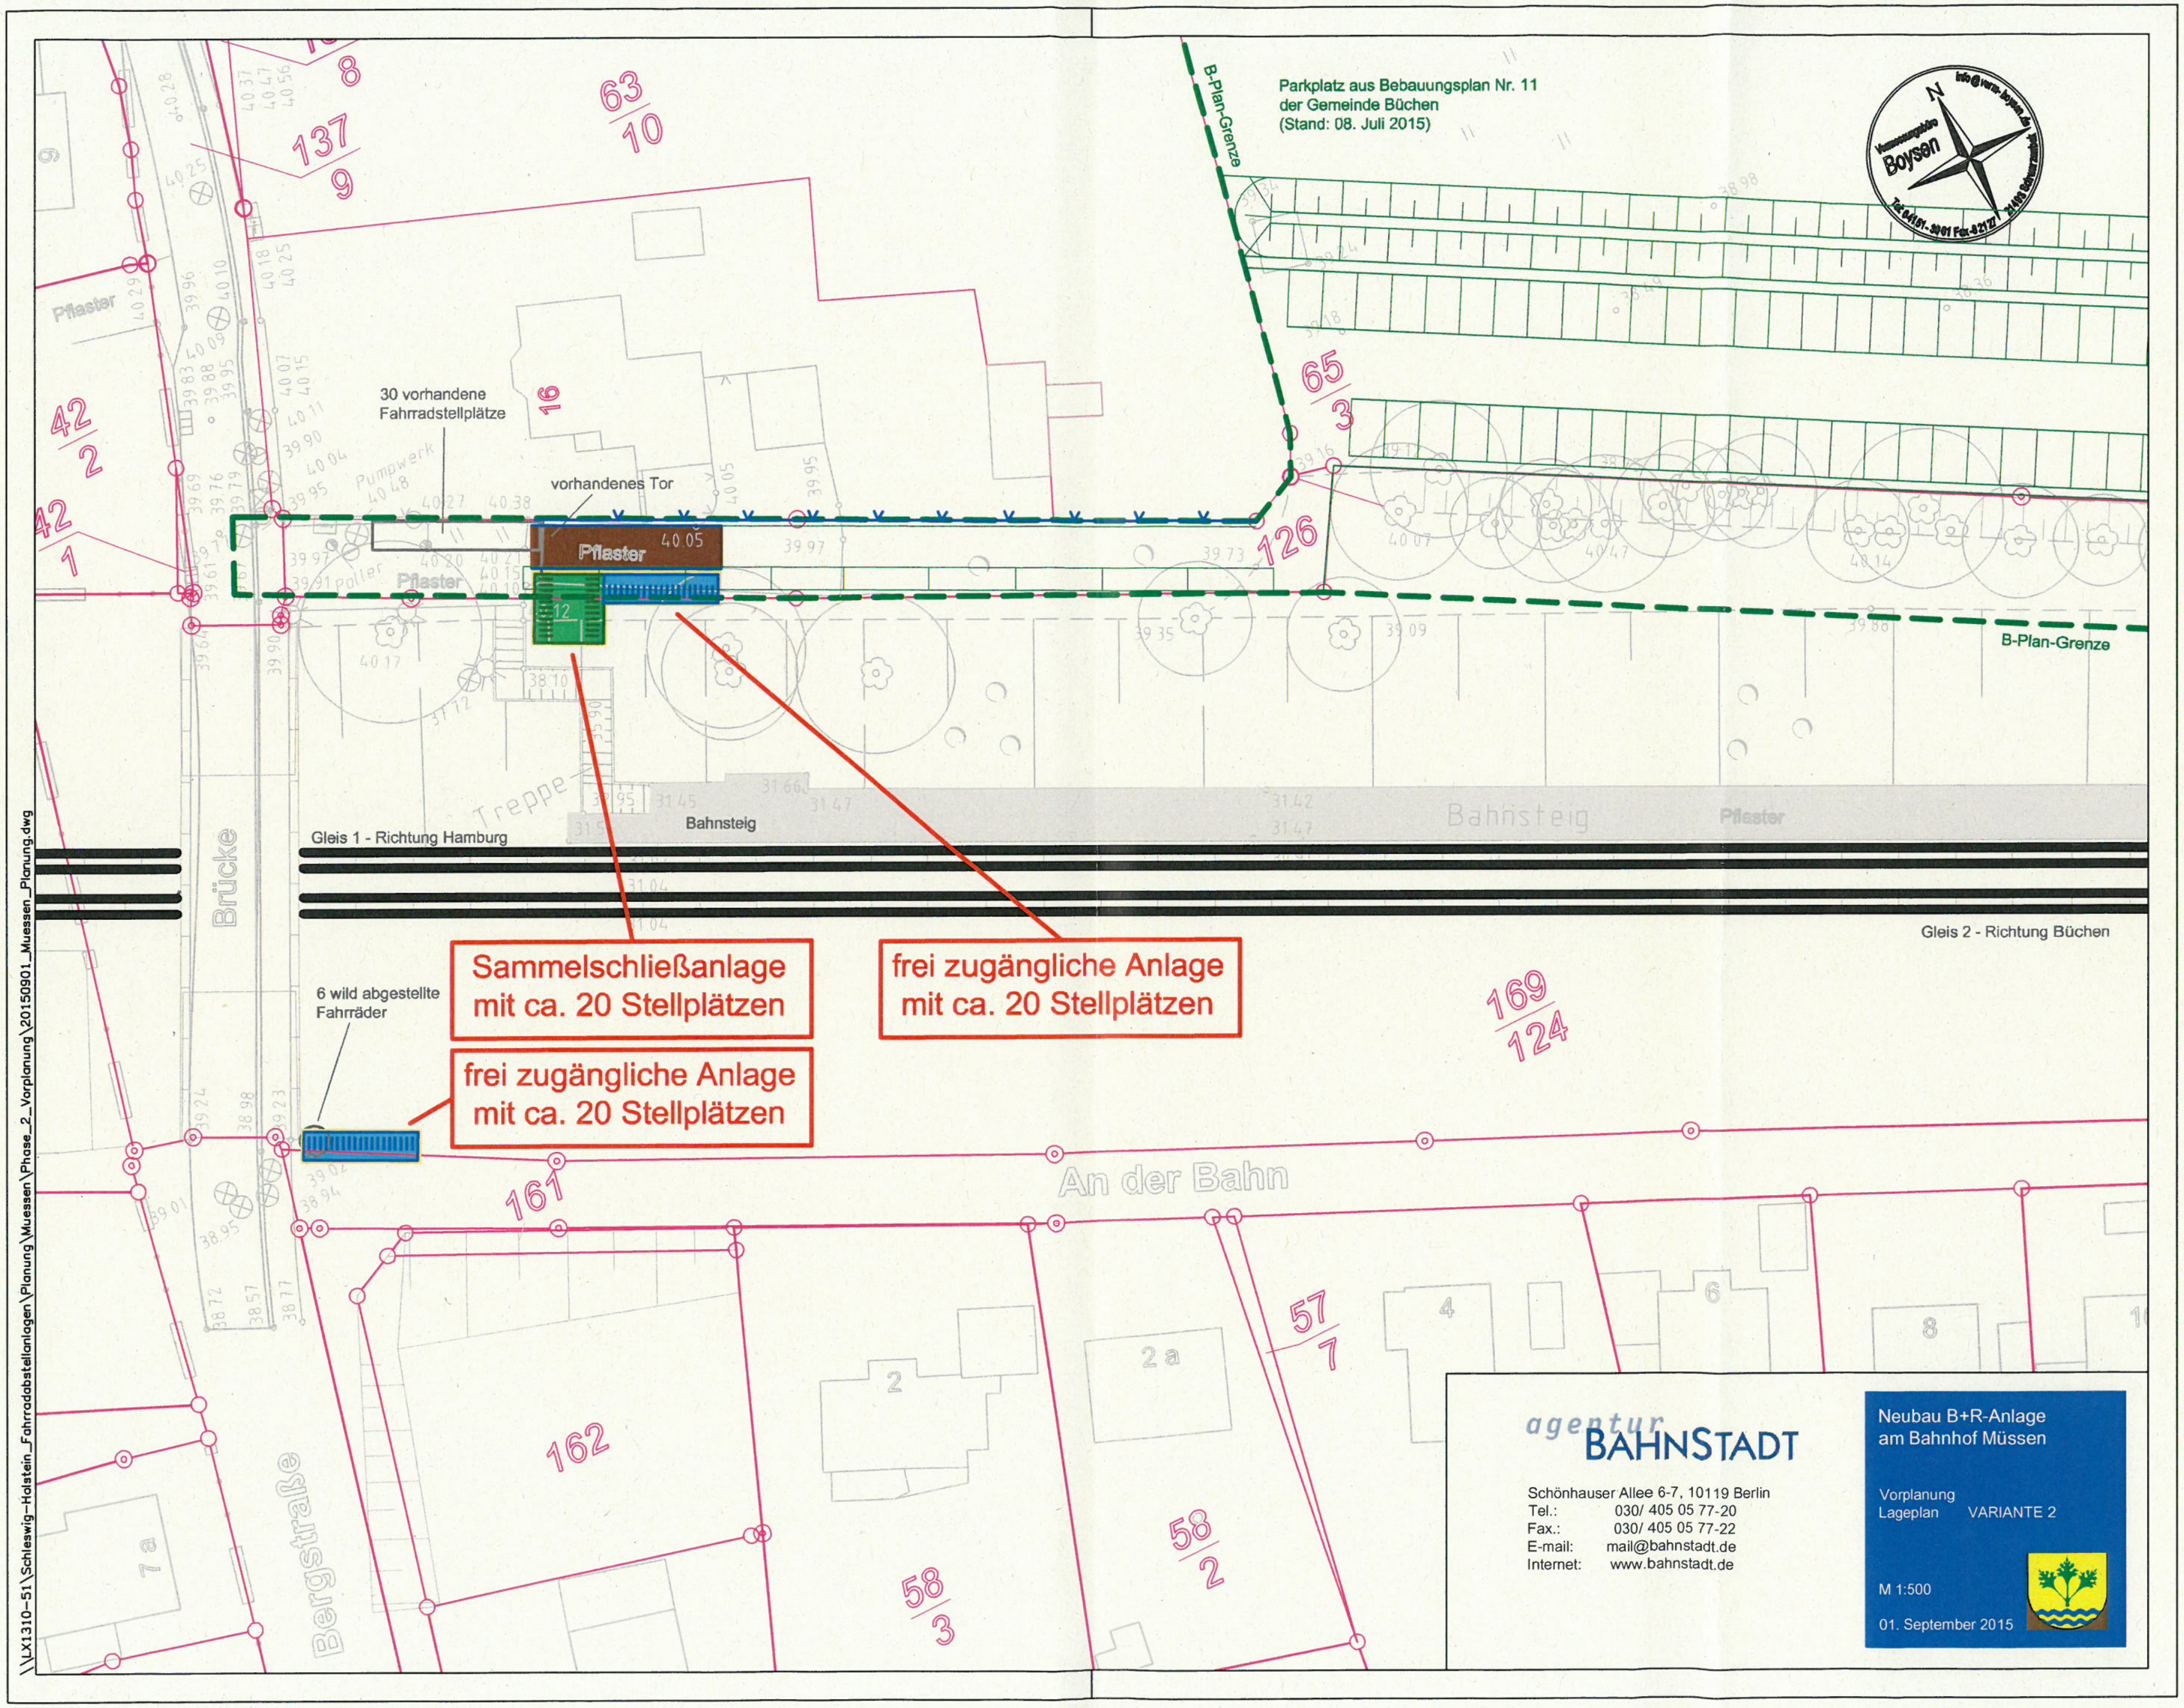

Parkplatz aus Bebauungsplan Nr. 11
der Gemeinde Büchen
(Stand: 08. Juli 2015)
B-Plan-Grenze
B-Plan-Grenze
30 vorhandene
Fahrradstellplätze
vorhandenes Tor
Pflaster
Pflaster
Pflaster
Pumpwerk
Treppe
Bahnsteig
Bahnsteig
Pflaster
Gleis 1 - Richtung Hamburg
Gleis 2 - Richtung Büchen
Brücke
Sammelschließanlage
mit ca. 20 Stellplätzen
frei zugängliche Anlage
mit ca. 20 Stellplätzen
6 wild abgestellte
Fahrräder
frei zugängliche Anlage
mit ca. 20 Stellplätzen
An der Bahn
Bergstraße
agentur BAHNSTADT
Schönhauser Allee 6-7, 10119 Berlin
Tel.: 030/ 405 05 77-20
Fax.: 030/ 405 05 77-22
E-mail: mail@bahnstadt.de
Internet: www.bahnstadt.de
Neubau B+R-Anlage
am Bahnhof Müssen
Vorplanung
Lageplan VARIANTE 2
M 1:500
01. September 2015
\\LX1310-51\Schleswig-Holstein_Fahrradabstellanlagen\Planung\Muessen\Phase_2_Vorplanung\20150901_Muessen_Planung.dwg

B+R-Anlage
mit ca. 40 Stellplätzen
(teilweise als Sammelschließanlage)

Fahrgasse
Breite 3,80 m,
zzgl. beidseitig 0,50 m lichter Raum
Begegnungsfall Pkw/Radfahrer mit
eingeschränkten Bewegungsspielraum

Parkplatz aus Bebauungsplan Nr. 11
der Gemeinde Büchen
(Stand: 08. Juli 2015)

B-Plan-Grenze

30 vorhandene
Fahrradstellplätze

vorhandenes Tor

Pflaster

B-Plan-Grenze

Gleis 1 - Richtung Hamburg

Bahnsteig

Gleis 2 - Richtung Büchen

6 wild abgestellte
Fahrräder

frei zugängliche Anlage
mit ca. 20 Stellplätzen

An der Bahn

Brücke

Treppe

Bergstraße

agentur BAHNSTADT
Schönhauser Allee 6-7, 10119 Berlin
Tel.: 030/ 405 05 77-20
Fax.: 030/ 405 05 77-22
E-mail: mail@bahnstadt.de
Internet: www.bahnstadt.de

Neubau B+R-Anlage
am Bahnhof Müssen

Vorplanung
Lageplan VARIANTE 1

M 1:500

01. September 2015

\\LX1310-51\Schleswig-Holstein_Fahrradabstellanlagen\Planung\Muessen\Phase_2_Vorplanung\20150901_Muessen_Planung.dwg