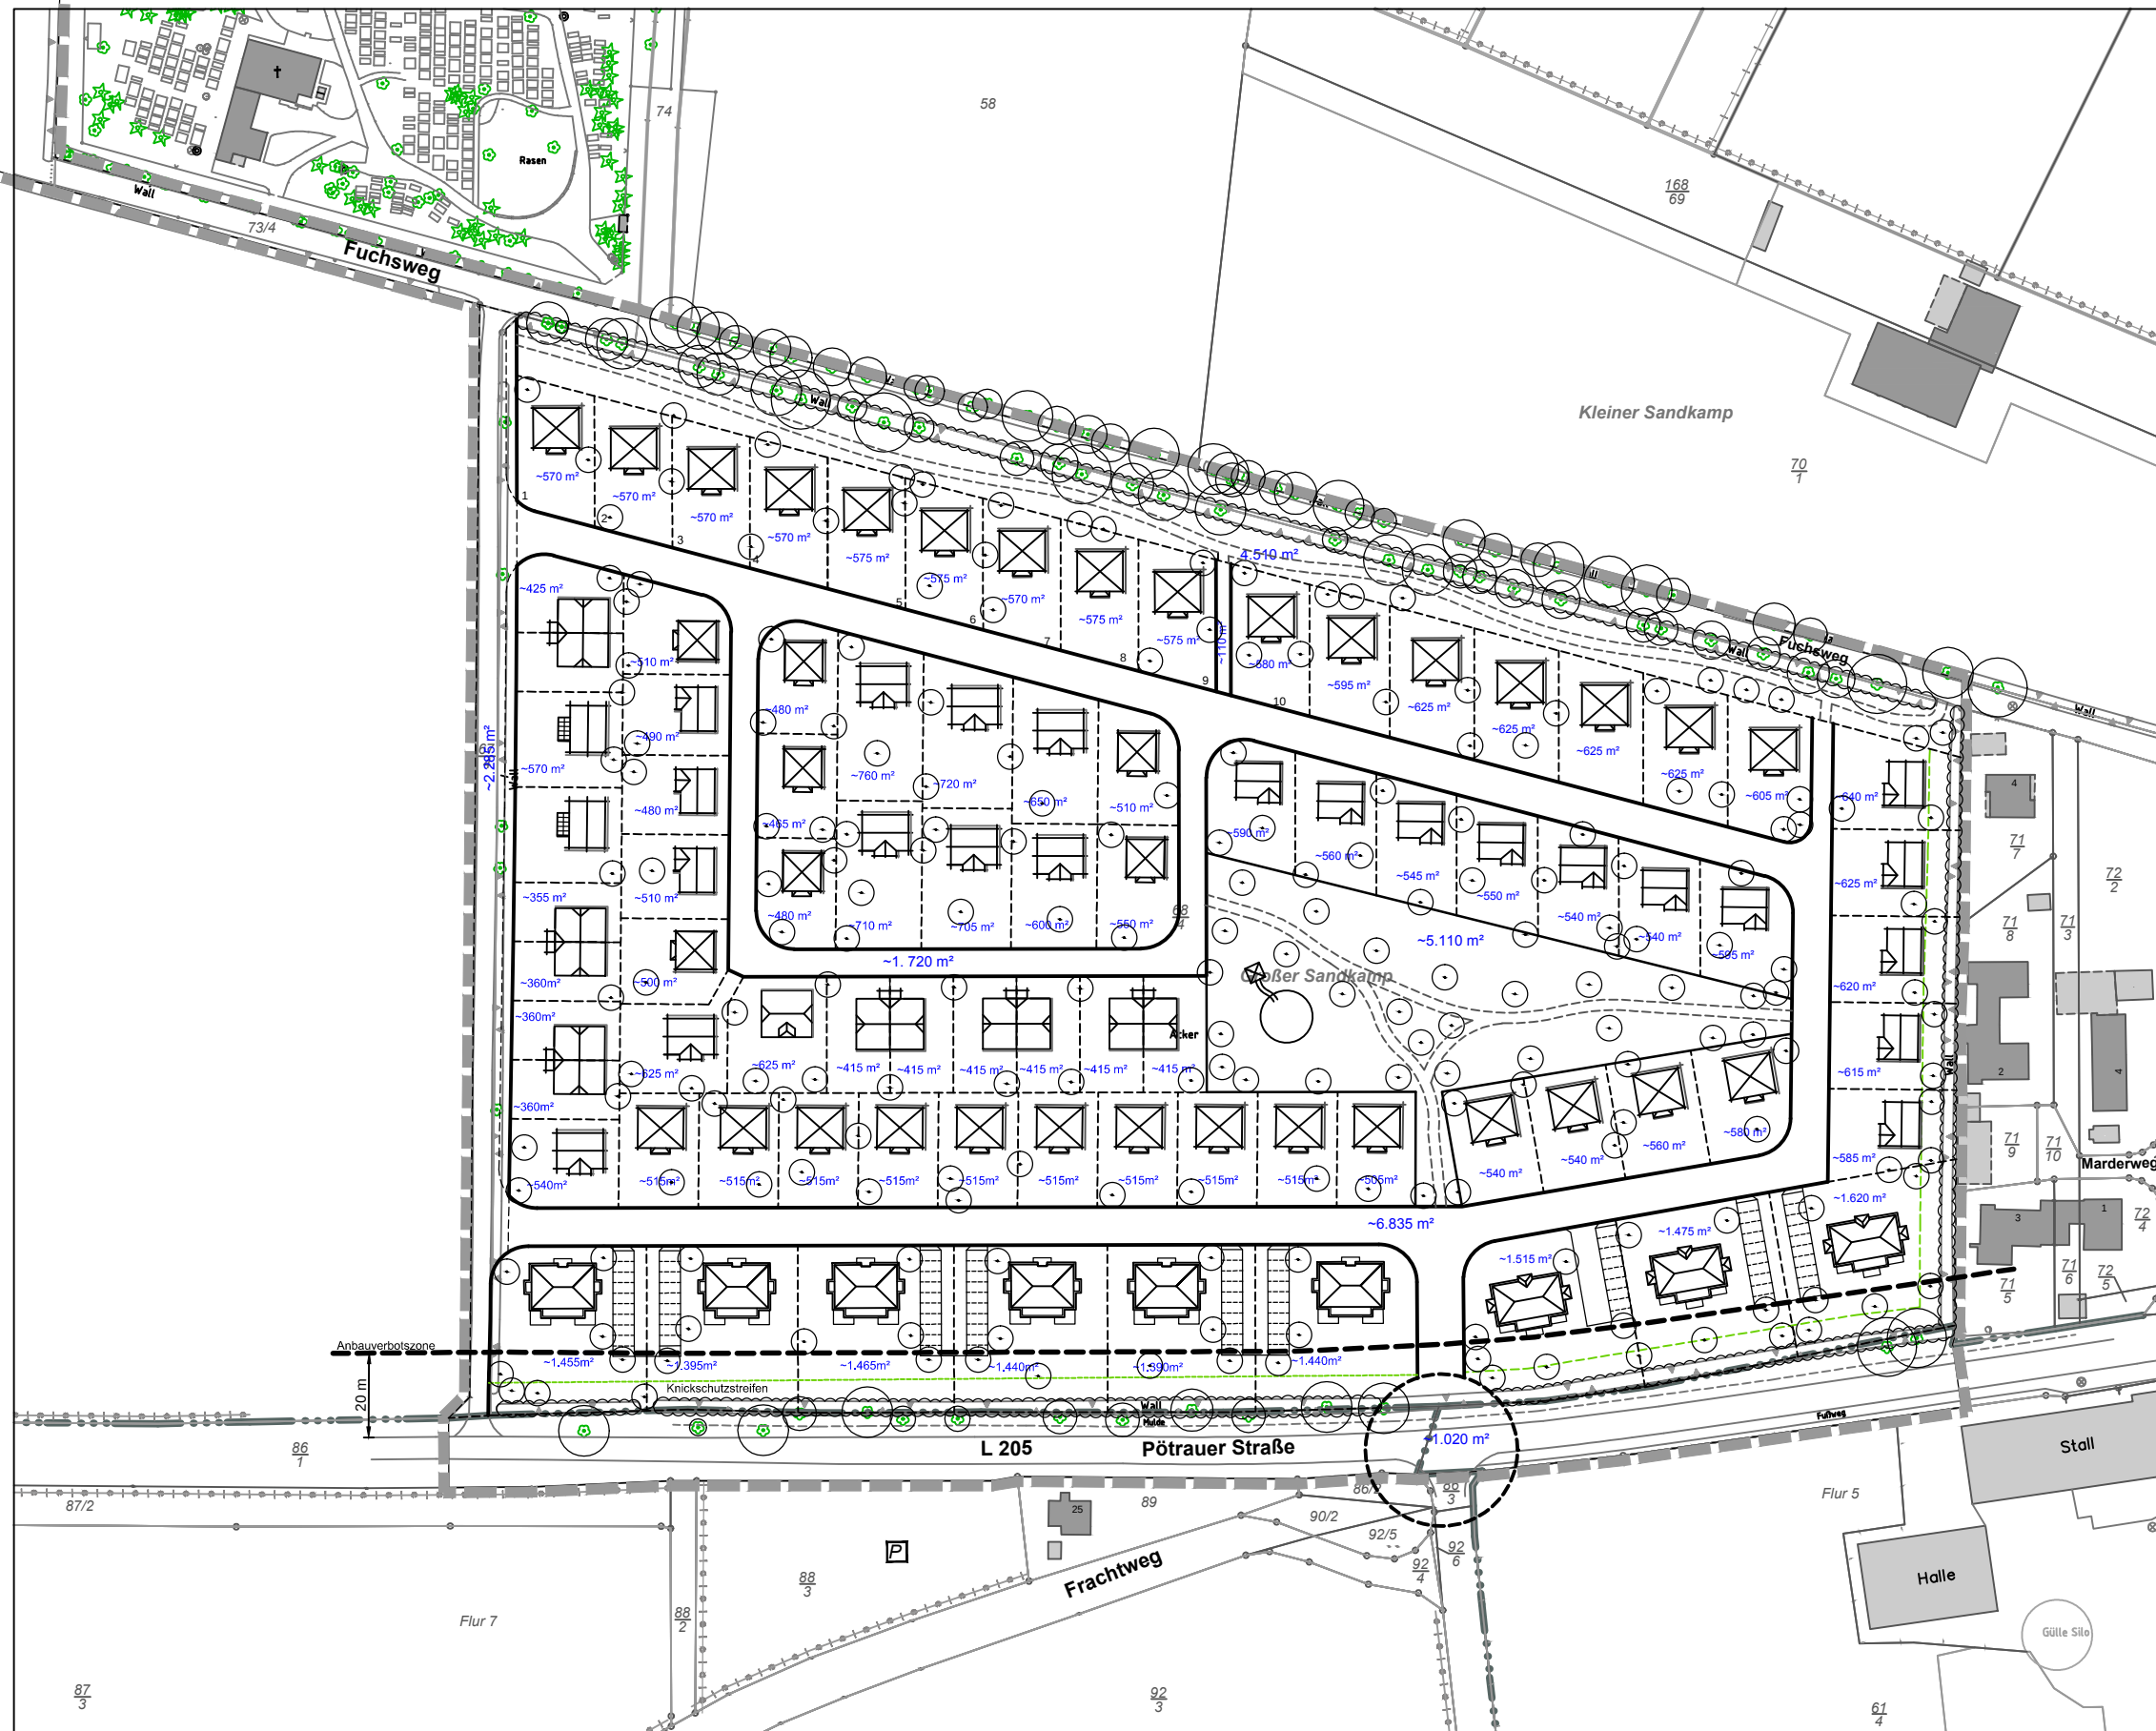


**Gemeinde Büchen
Städtebauliches Konzept
zum B-Plan Nr. 55
Variante 1**

 Ingenieurgesellschaft mbH	23843 Bad Oldesloe	Stadtplanung / Städtebau / Verkehrswesen / Freiraum- und Landschaftsplanung / Wasserwirtschaft
	Papenberg 4	
	Tel. : 0 45 31 / 67 07 -0	
	Gosch-Schreyer-Partner	
Beratende Ingenieure (VdI)	E-mail: oldesloe@gsp-ig.de	bearbeitet: Dipl.-Ing. S. Gosch Bauingenieurwesen (beratender Ingenieur)
		Stand: 09.06.2016