


Satzung der Gemeinde Büchen über den Bebauungsplan Nr. 43 "Ladestraße" - Minimierung Bauphase

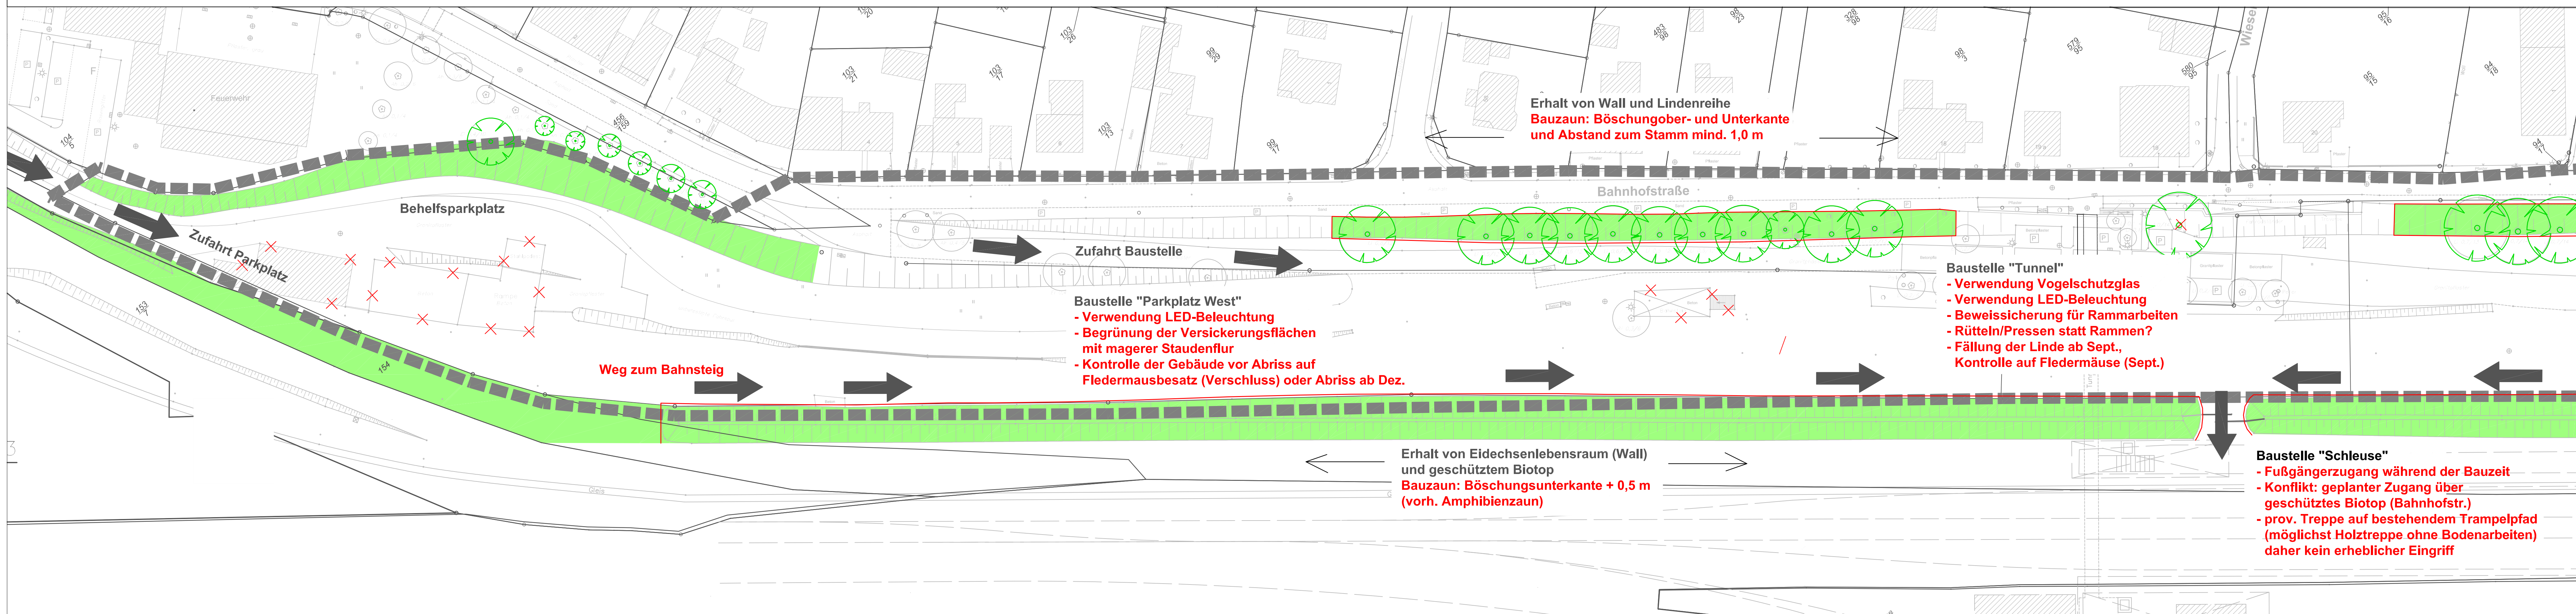

LEGENDE

- ✗ Abriss der Gebäude und Rodung von Bäumen
- Bauzaun
- Erhalt von Grünflächen
- Erhalt von Bäumen



Umweltbericht
Minimierung Bauphase
Anlage 3 Blatt 4

Satzung der
Gemeinde Büchen über den
Bebauungsplan Nr. 43
"Ladestraße"
Kreis Herzogtum Lauenburg

Verfahrensstand nach BauGB

§3(1) §4(1) §4(2) §3(2) §4a(3) §10

● ● ● ● ○ ○

BBS

Büro Greuner-Ponick

2017/184

Rosener Weg 54

Tel. : 0 431 / 69 88 45

Fax : 0 431 / 69 85 33

E-Mail: info@bbs-vmw.de