



Lageplan
M 1:500

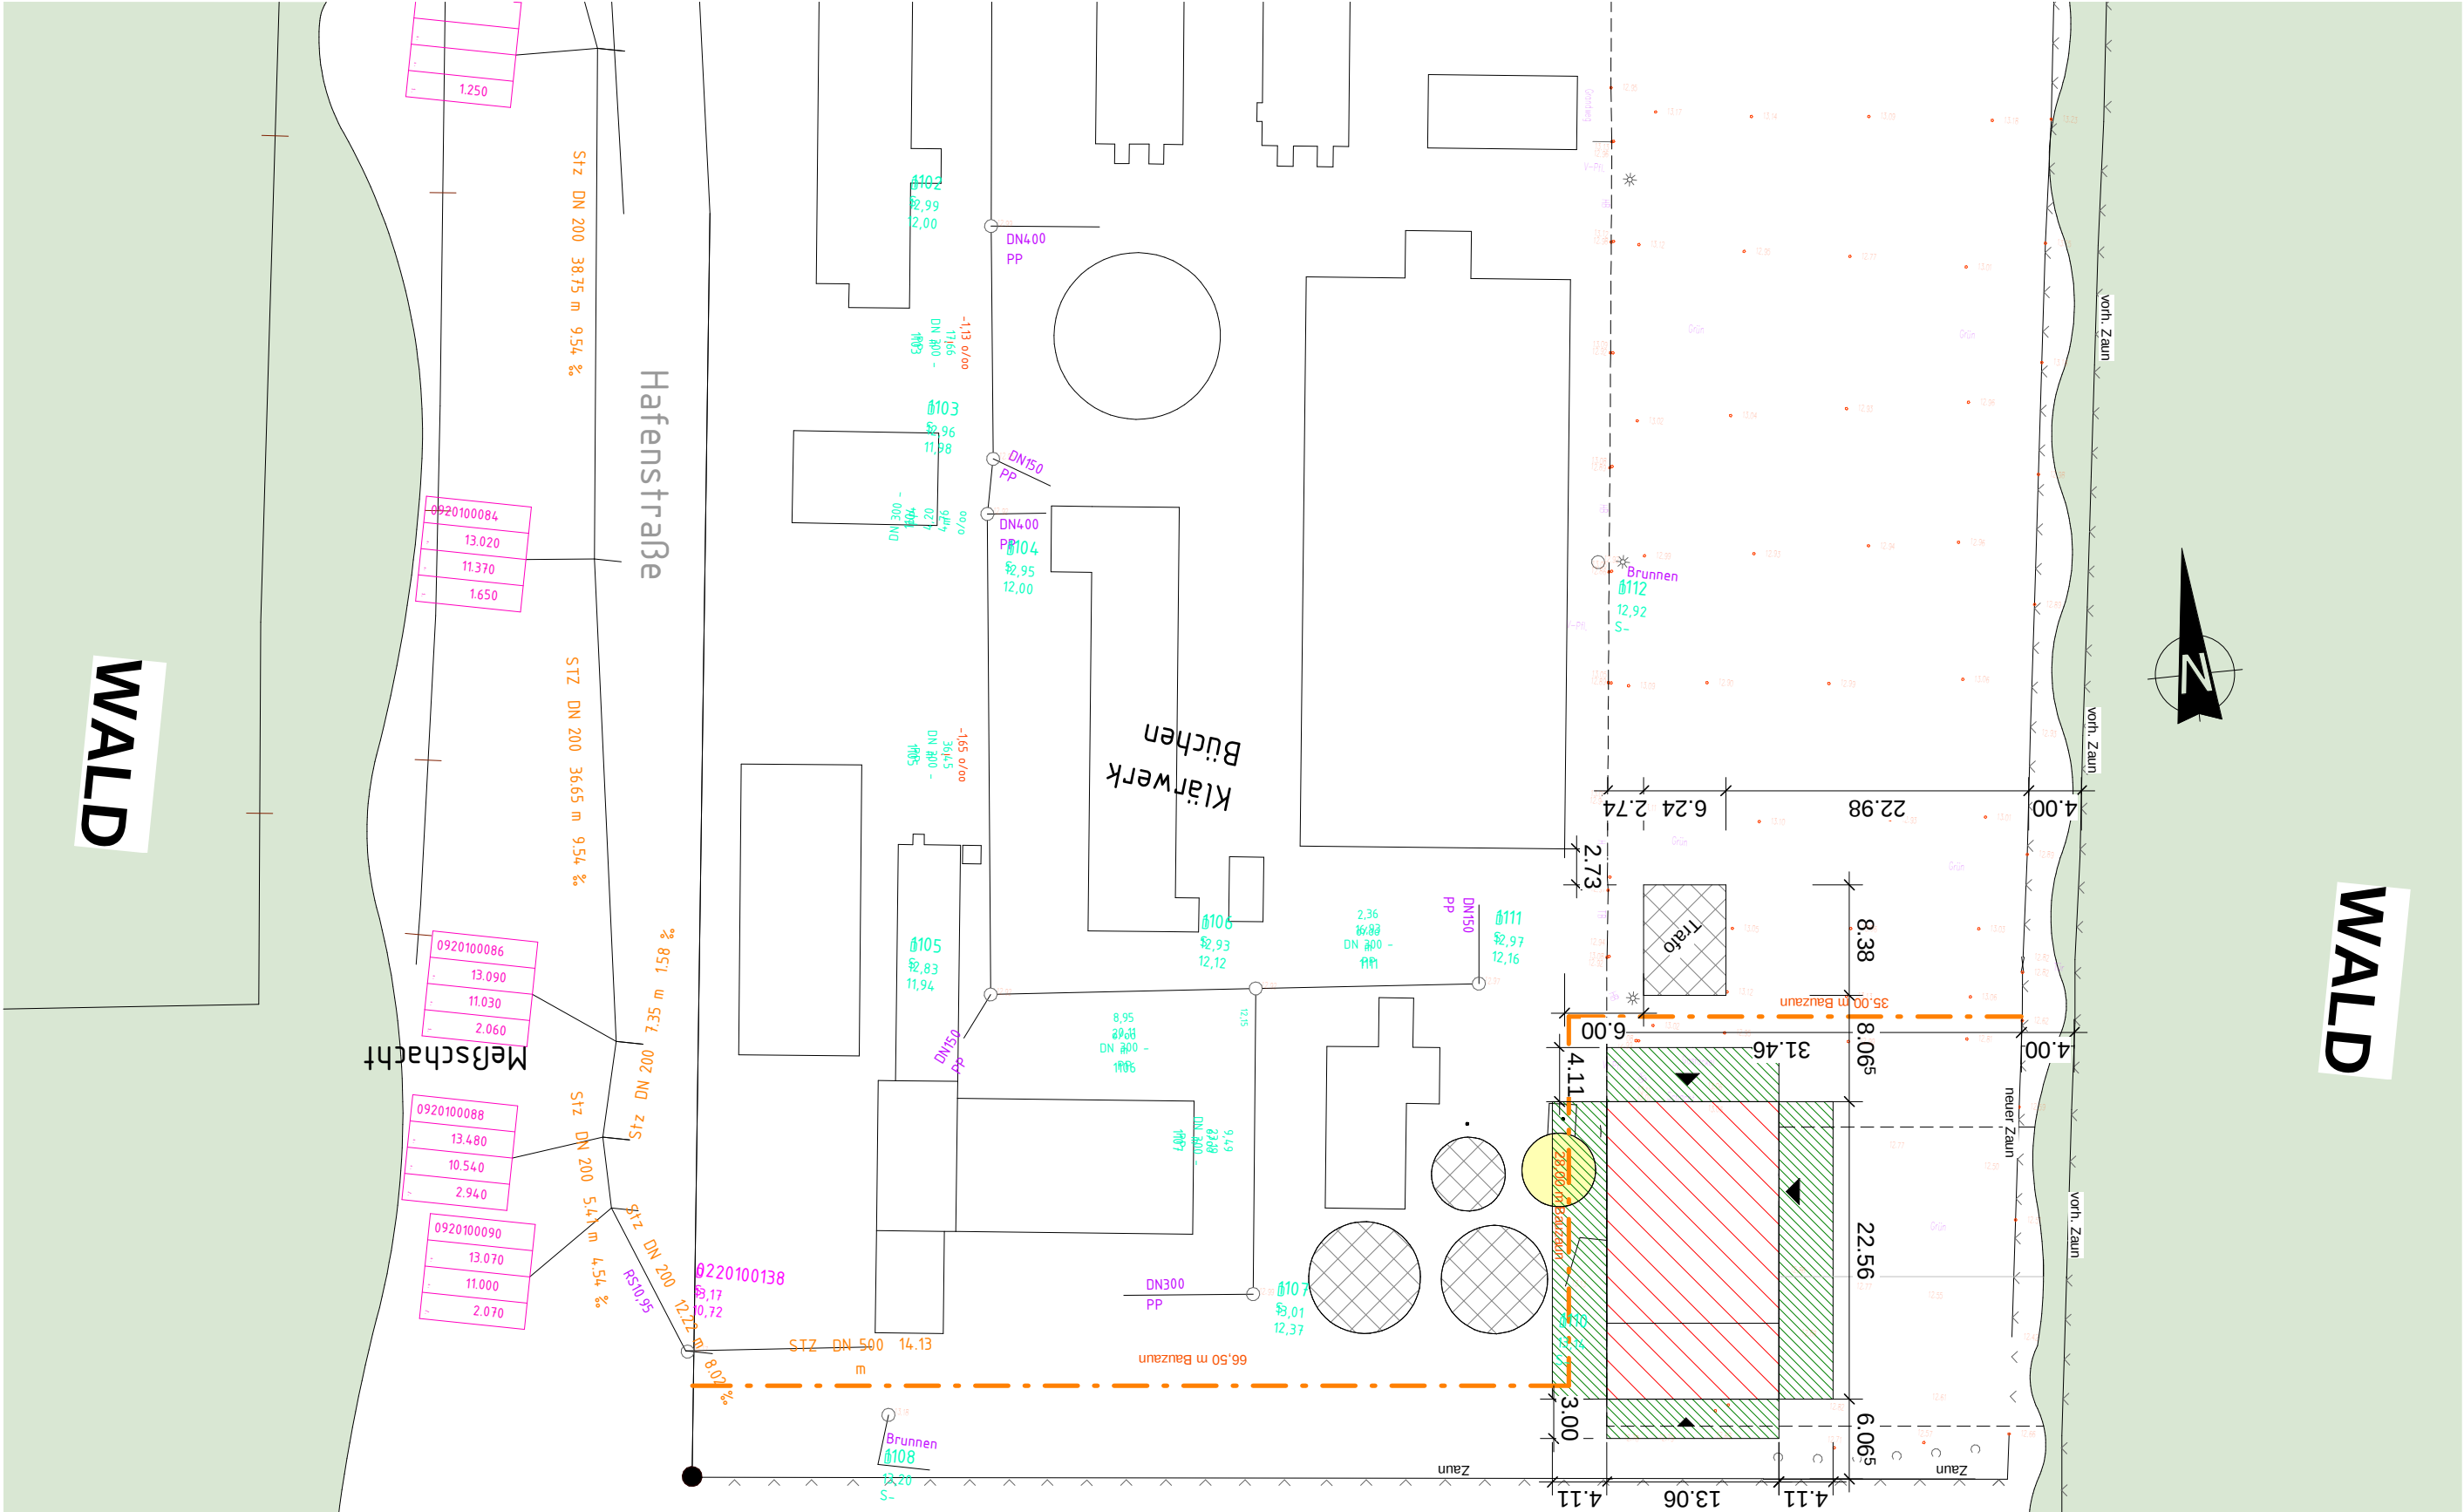

Legende:

- Baugenehmigung erteilt, jedoch neuer Standort.
- Neu
- Abbruch
- Baulasten
- Abstandsflächen
- Bestand
- Wald
- Haupteingang
- Nebeneingang
- Bauzaun

Plan:		Lageplan Variante 1.1		Planverfasser: Golinski architektur Petra Golinski Am Sportplatz 3 23881 Breitenfelde Tel.: 04542-99 5 90-0 Fax: 04542-99 5 90-25 info@golinski-architektur.de	
Datum	13.01.2017	Gezeichnet	Awat Ahmad	Gepflicht	Petra Golinski
Neubau Betriebsgebäude Klärwerk Büchen Hafenstraße, 21514 Büchen					
Bauherr		Gemeinde Büchen Amtsplatz 1, 21514 Büchen			
Wie angezeigt		Datum	13.01.2017	Gezeichnet	Petra Golinski
Plannummer		Projekt	14-129	Gezeichnet	Petra Golinski
Maßstab		Plannummer	B101	Gezeichnet	Petra Golinski

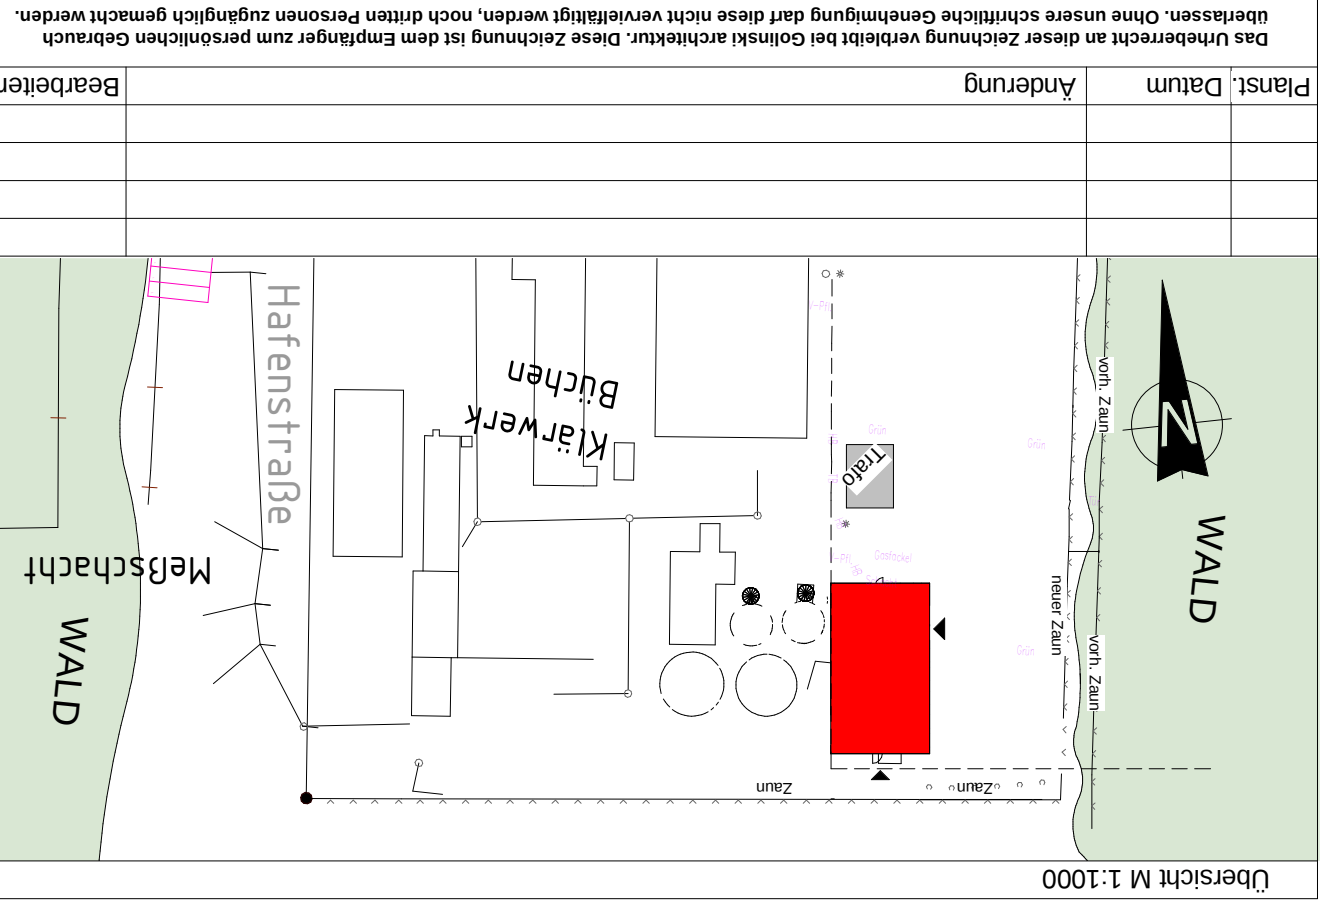

Das Urheberrecht an dieser Zeichnung verbleibt bei Golinski architektur. Diese Zeichnung ist dem Empfänger zum persönlichen Gebrauch überlassen. Ohne unsere schriftliche Genehmigung darf diese nicht vervielfältigt werden, noch dritten Personen zugänglich gemacht werden.