



Satzung der Gemeinde Büchen über den Bebauungsplan Nr. 55 "Nördlich Pötrauer Straße"

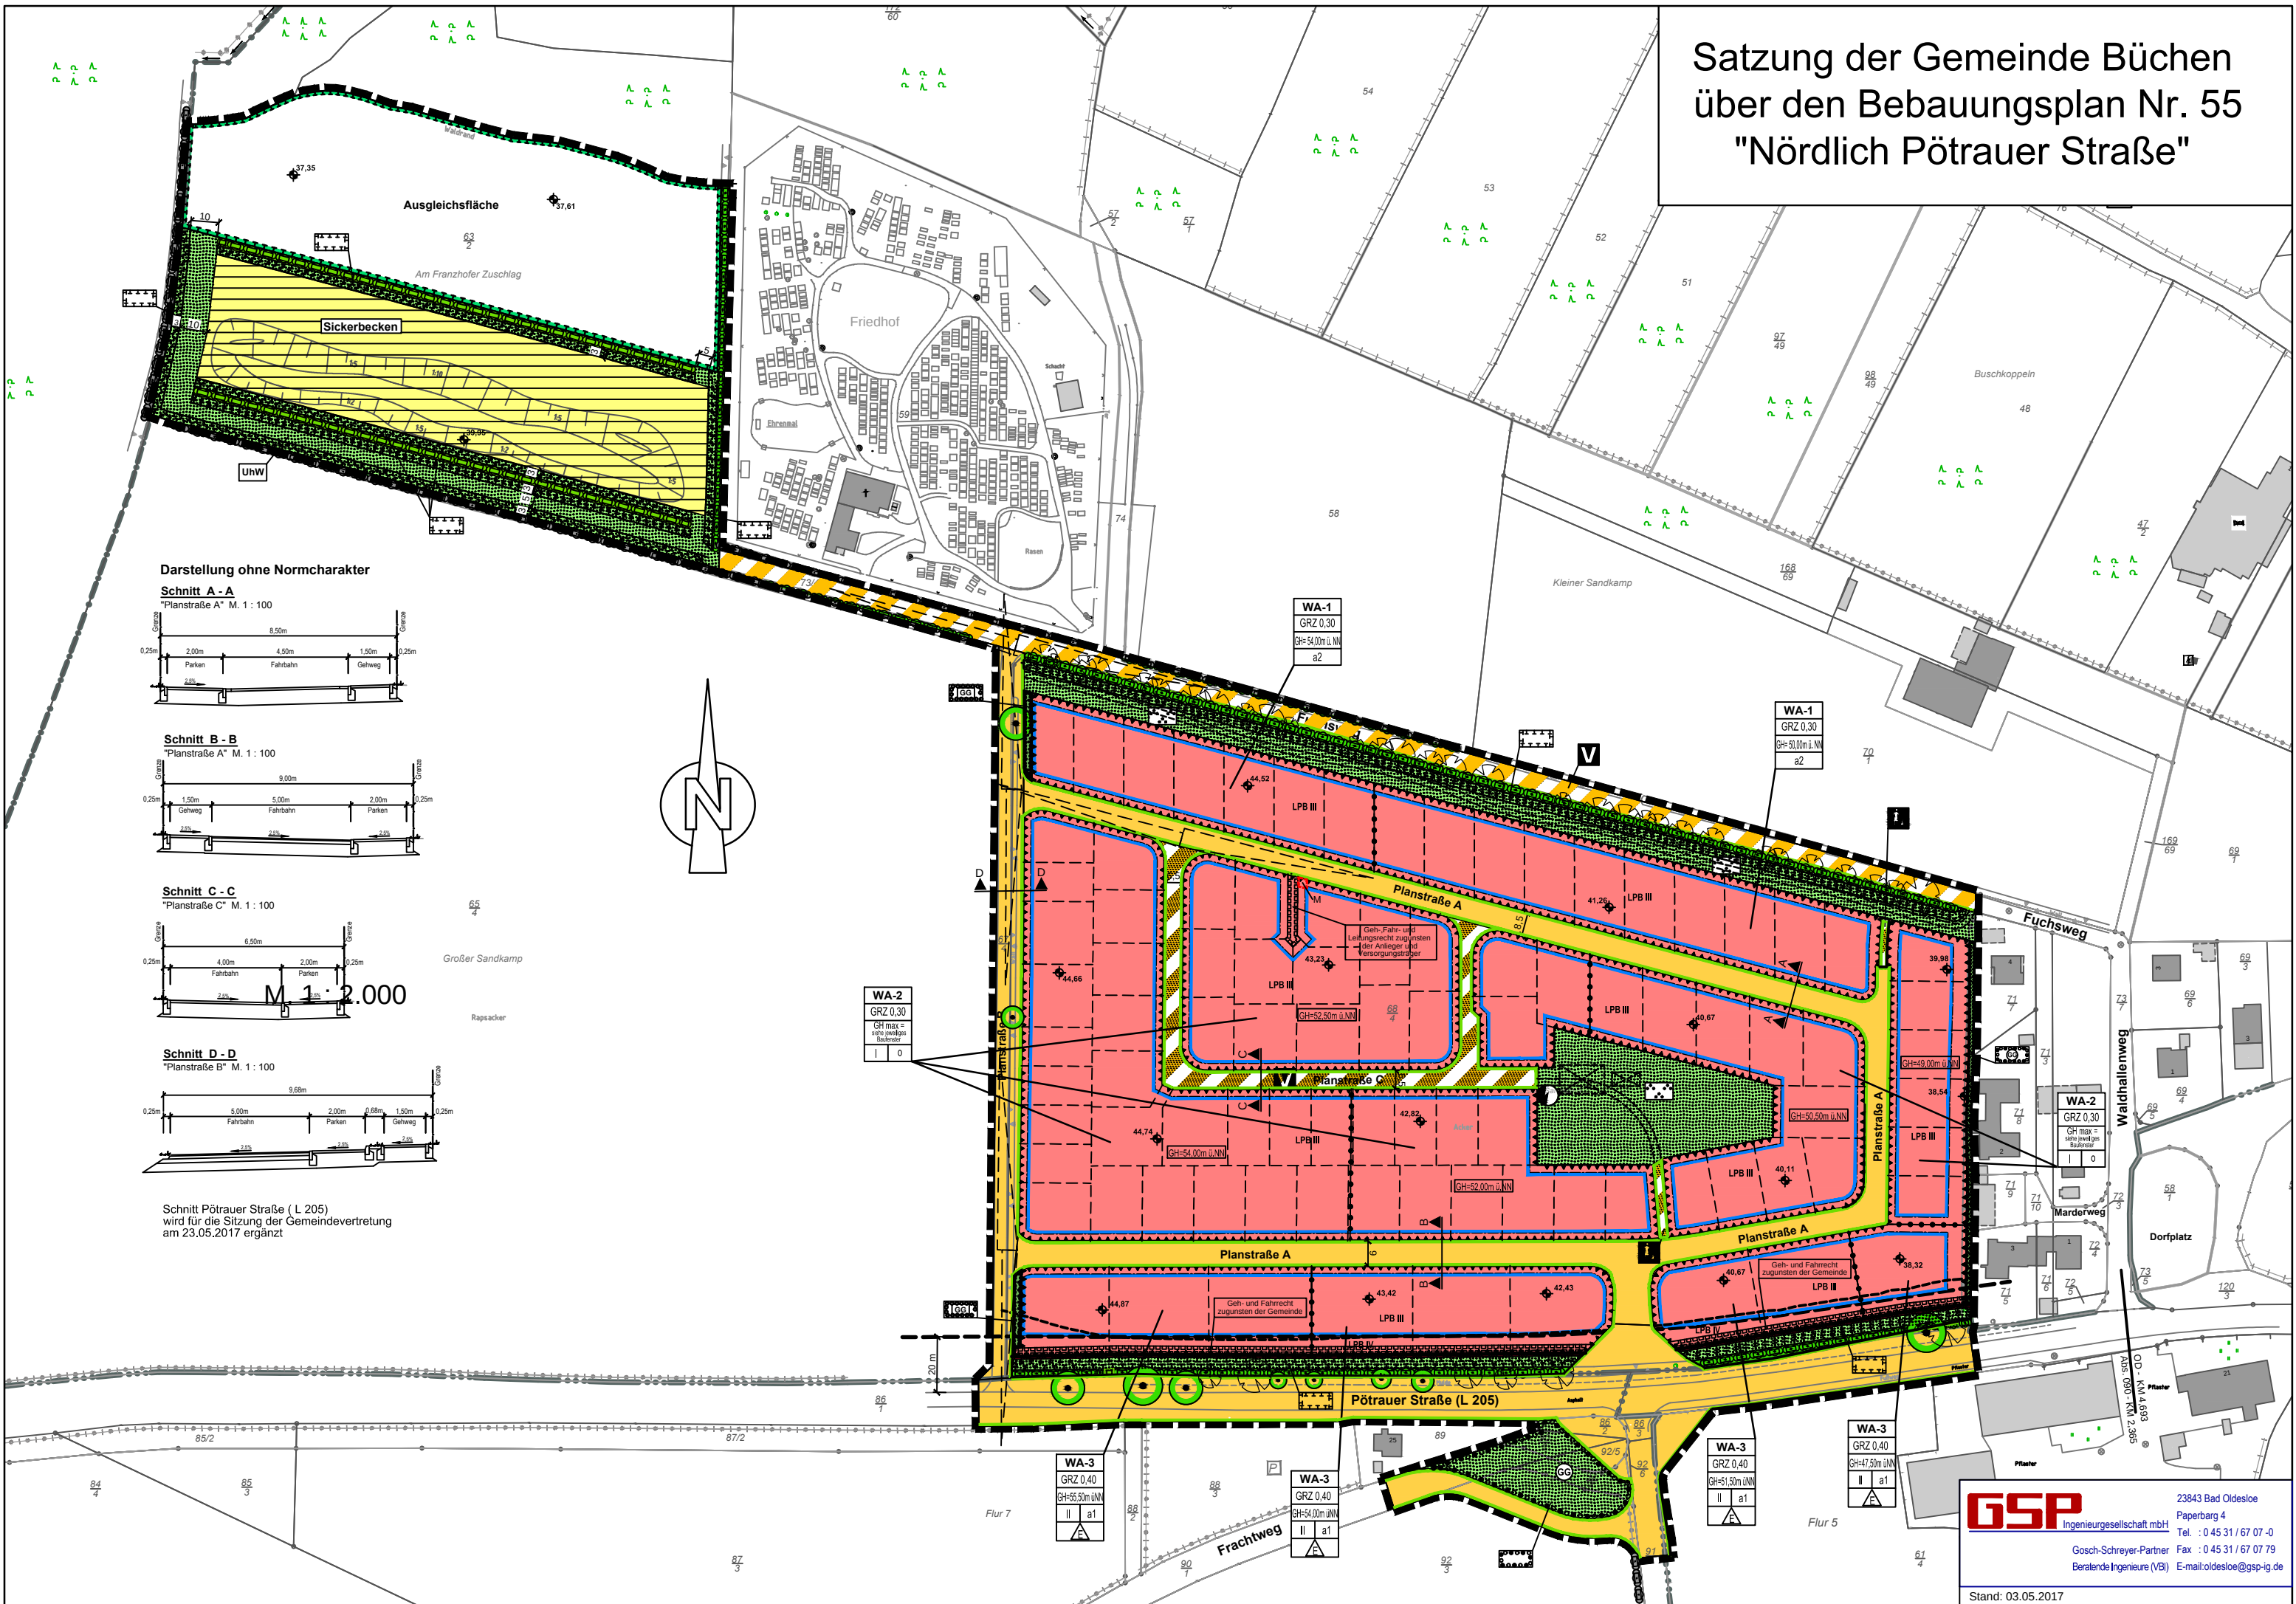


Darstellung ohne Normcharakter


Schnitt A - A "Planstraße A" M. 1 : 100

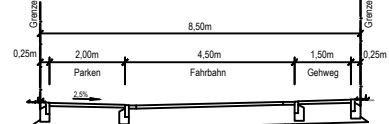


Schnitt B - B "Planstraße A" M. 1 : 100

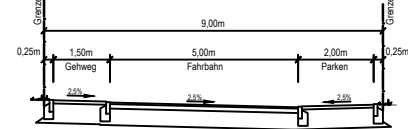

Schnitt C - C "Planstraße C" M. 1 : 100

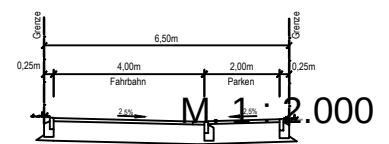

Schnitt D - D "Planstraße B" M. 1 : 100

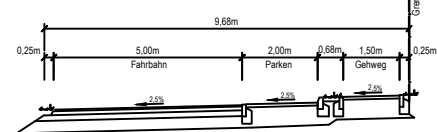

Schnitt Pötrauer Straße (L 205)
wird für die Sitzung der Gemeindevertretung
am 23.05.2017 ergänzt