


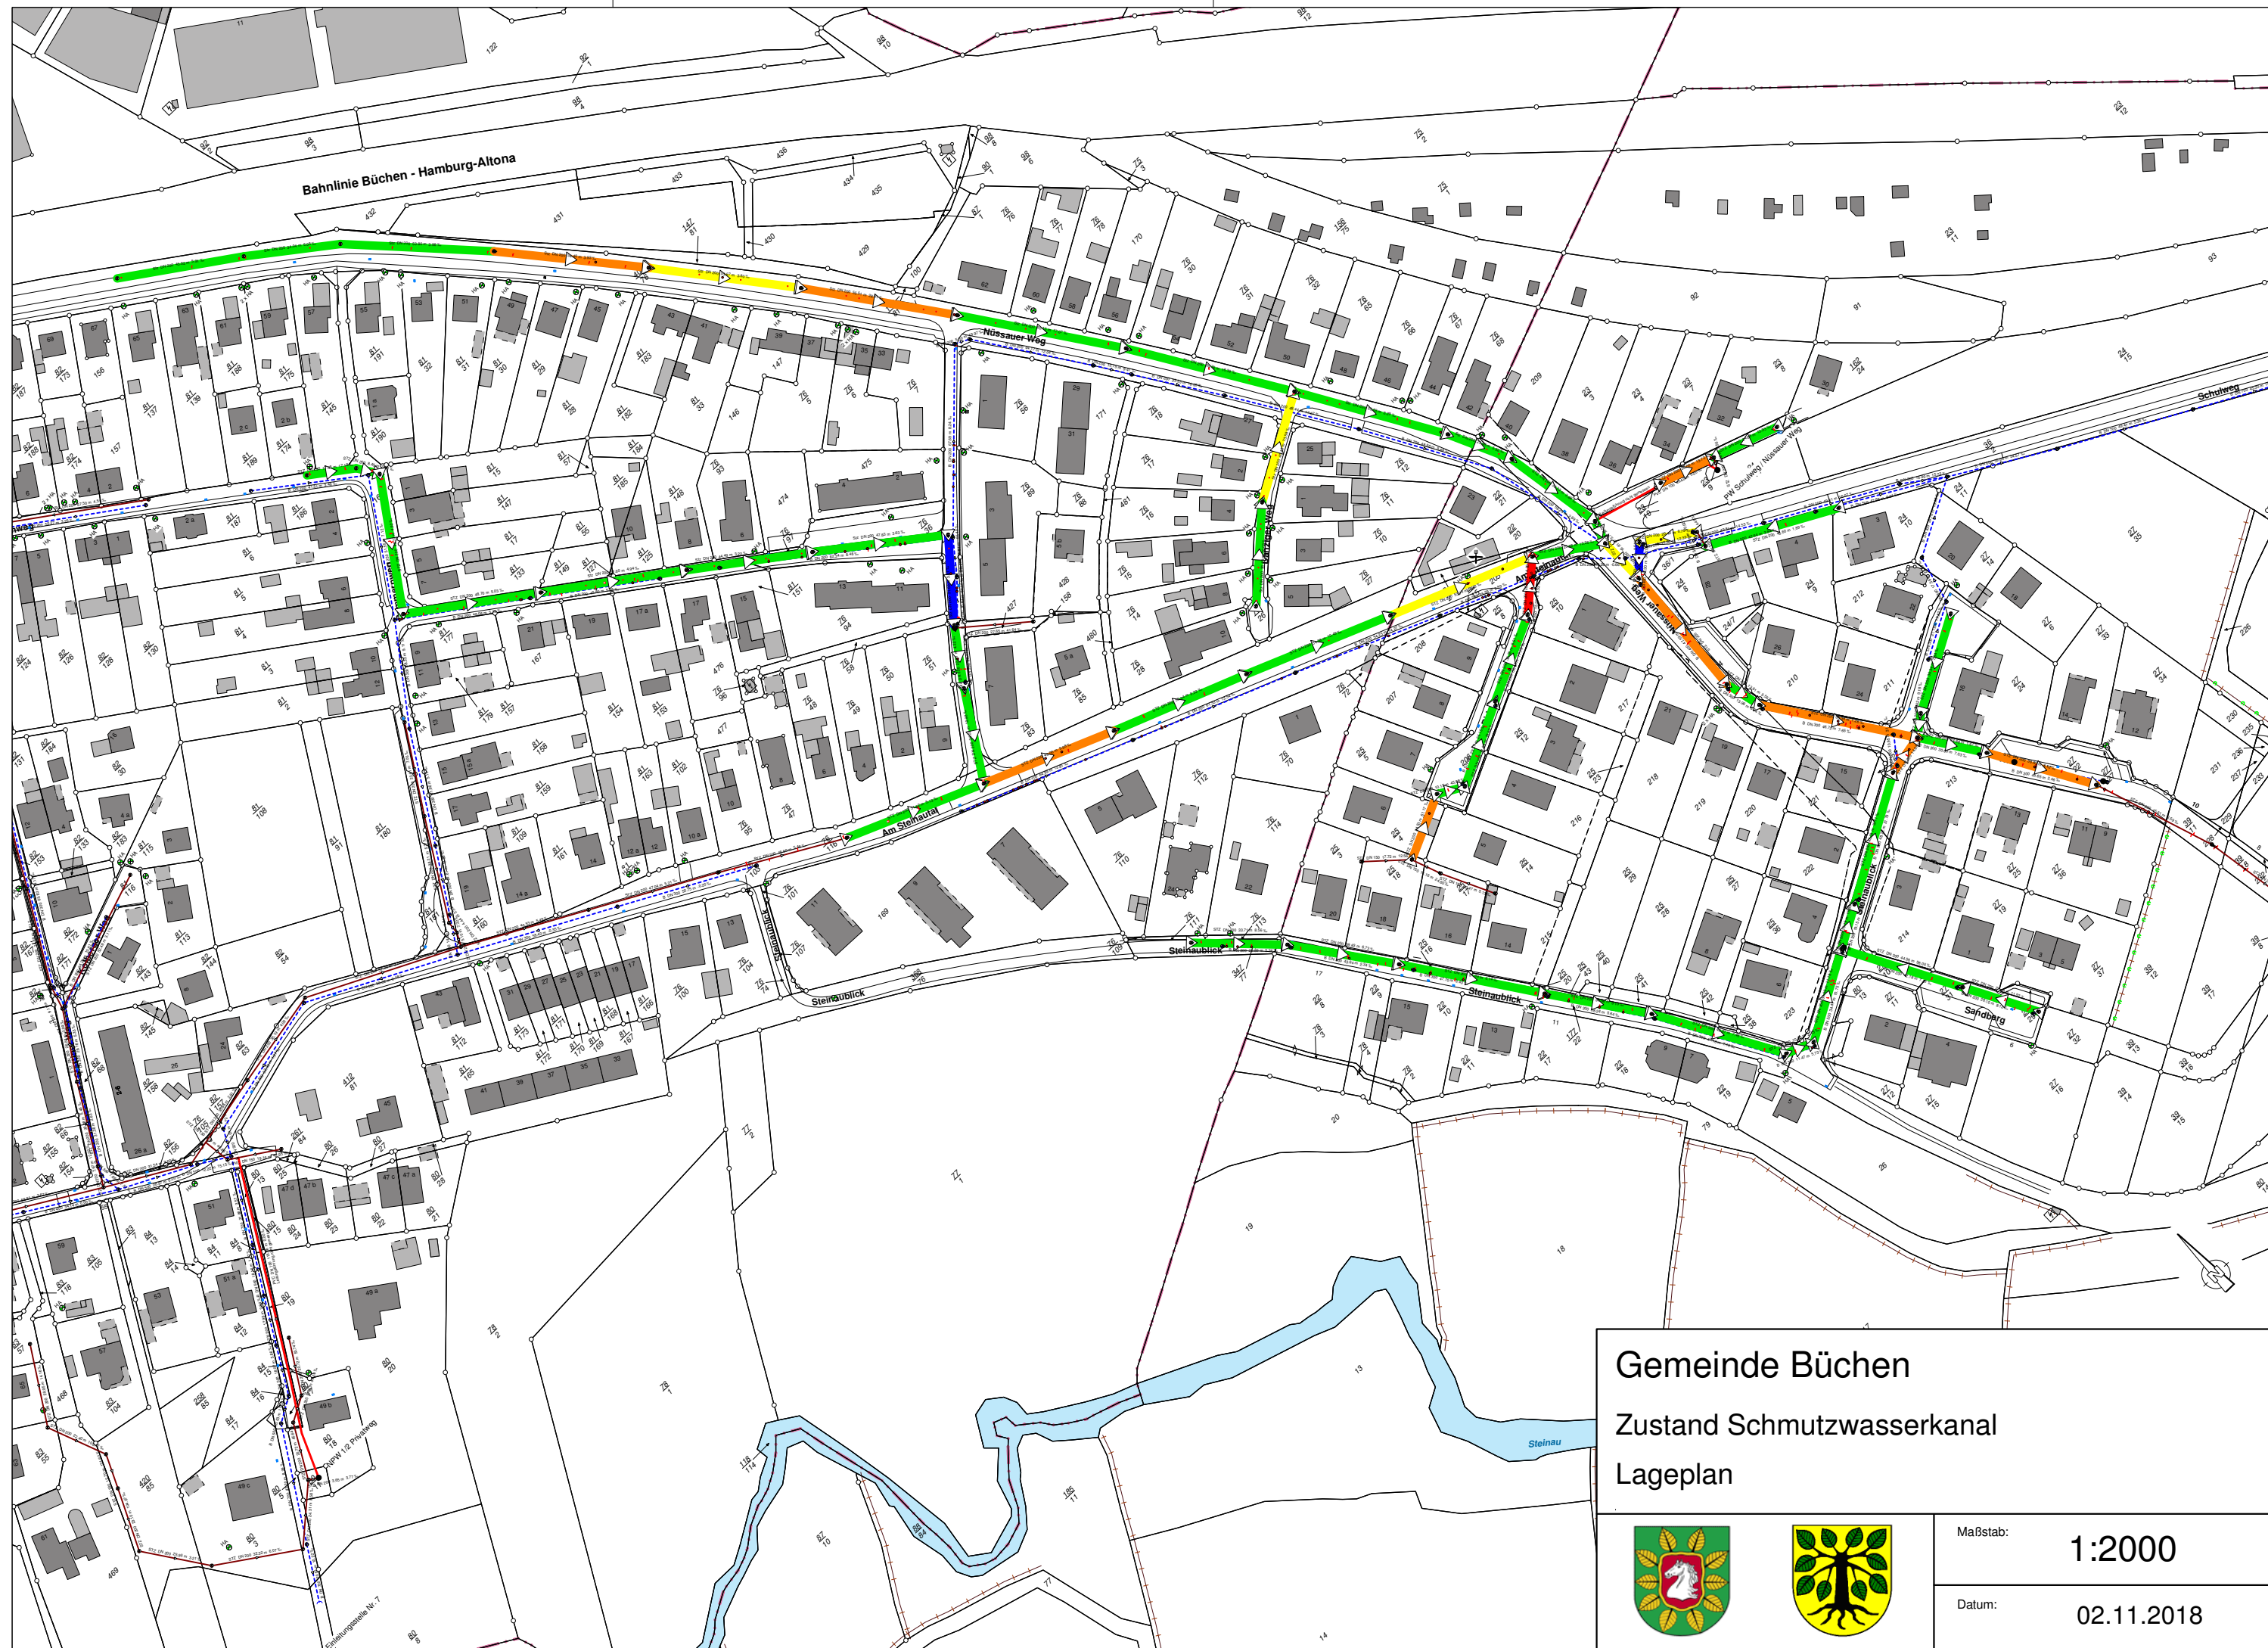

Gemeinde Büchen	
Zustand Schmutzwasserkanal	
Lageplan	
	
Maßstab:	1:2000
Datum:	02.11.2018