


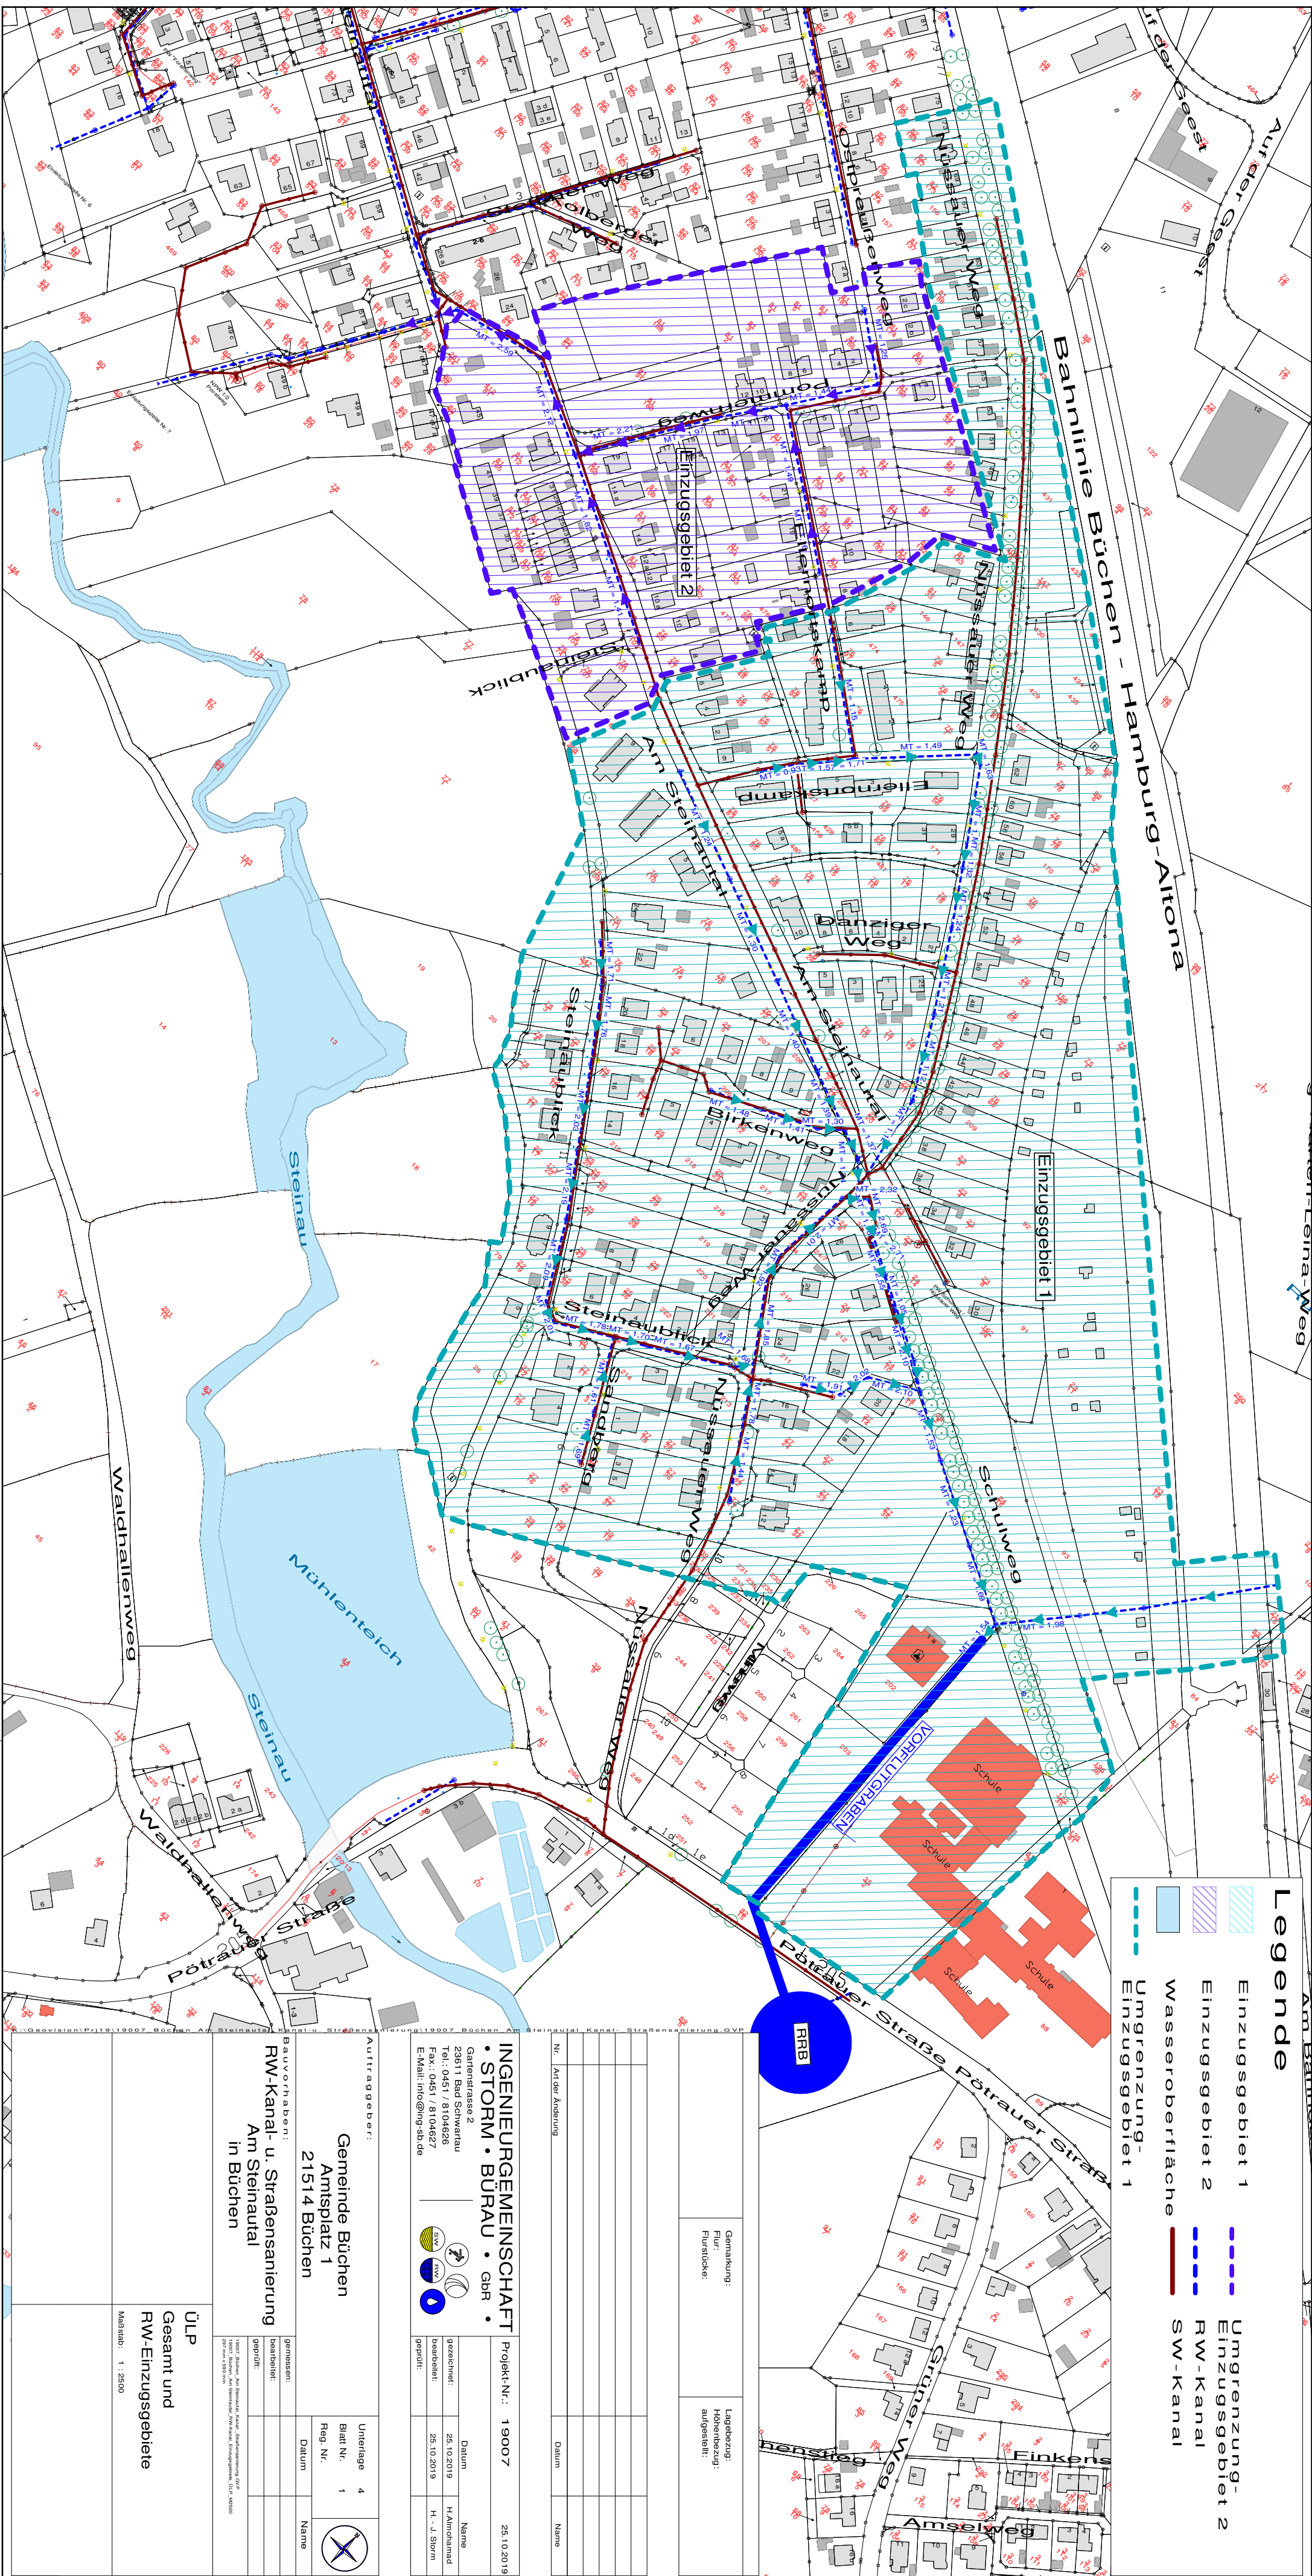

Legende

- Einzugsgebiet 1
- Einzugsgebiet 2
- Wasseroberfläche
- Umgrenzung-Einzugsgebiet 1
- Umgrenzung-Einzugsgebiet 2
- RW-Kanal
- SW-Kanal

Genehmigung: Fur: Fur:		Lagebestimmung: aufgestellt:	
Nr. / Art der Änderung		Datum	
		Name	

INGENIEURGEMEINSCHAFT • STORM • BÜRO • gbr •		Projekt-Nr.: 19007		25.10.2019	
Gartenstrasse 2		Datum		Name	
23611 Bad Schwartau		25.10.2019		H. Altmann	
Tel.: 0451 / 8104626		25.10.2019		H. J. Storm	
Fax: 0451 / 8104627		25.10.2019			
E-Mail: info@ing-abo.de					

Auftraggeber:		Unterlage 4		Blatt Nr. 1	
Gemeinde Büchen		Reg. Nr.		Datum	
Amtsplatz 1					
21514 Büchen					
Bauvorhaben:		Baujahr:		Name	
RW-Kanal- u. Straßensanierung		2019			
Am Steinatal					
in Büchen					

ÜLP		Gesamt und		RW-Einzugsgebiete	
März 2019		1. 2019			