


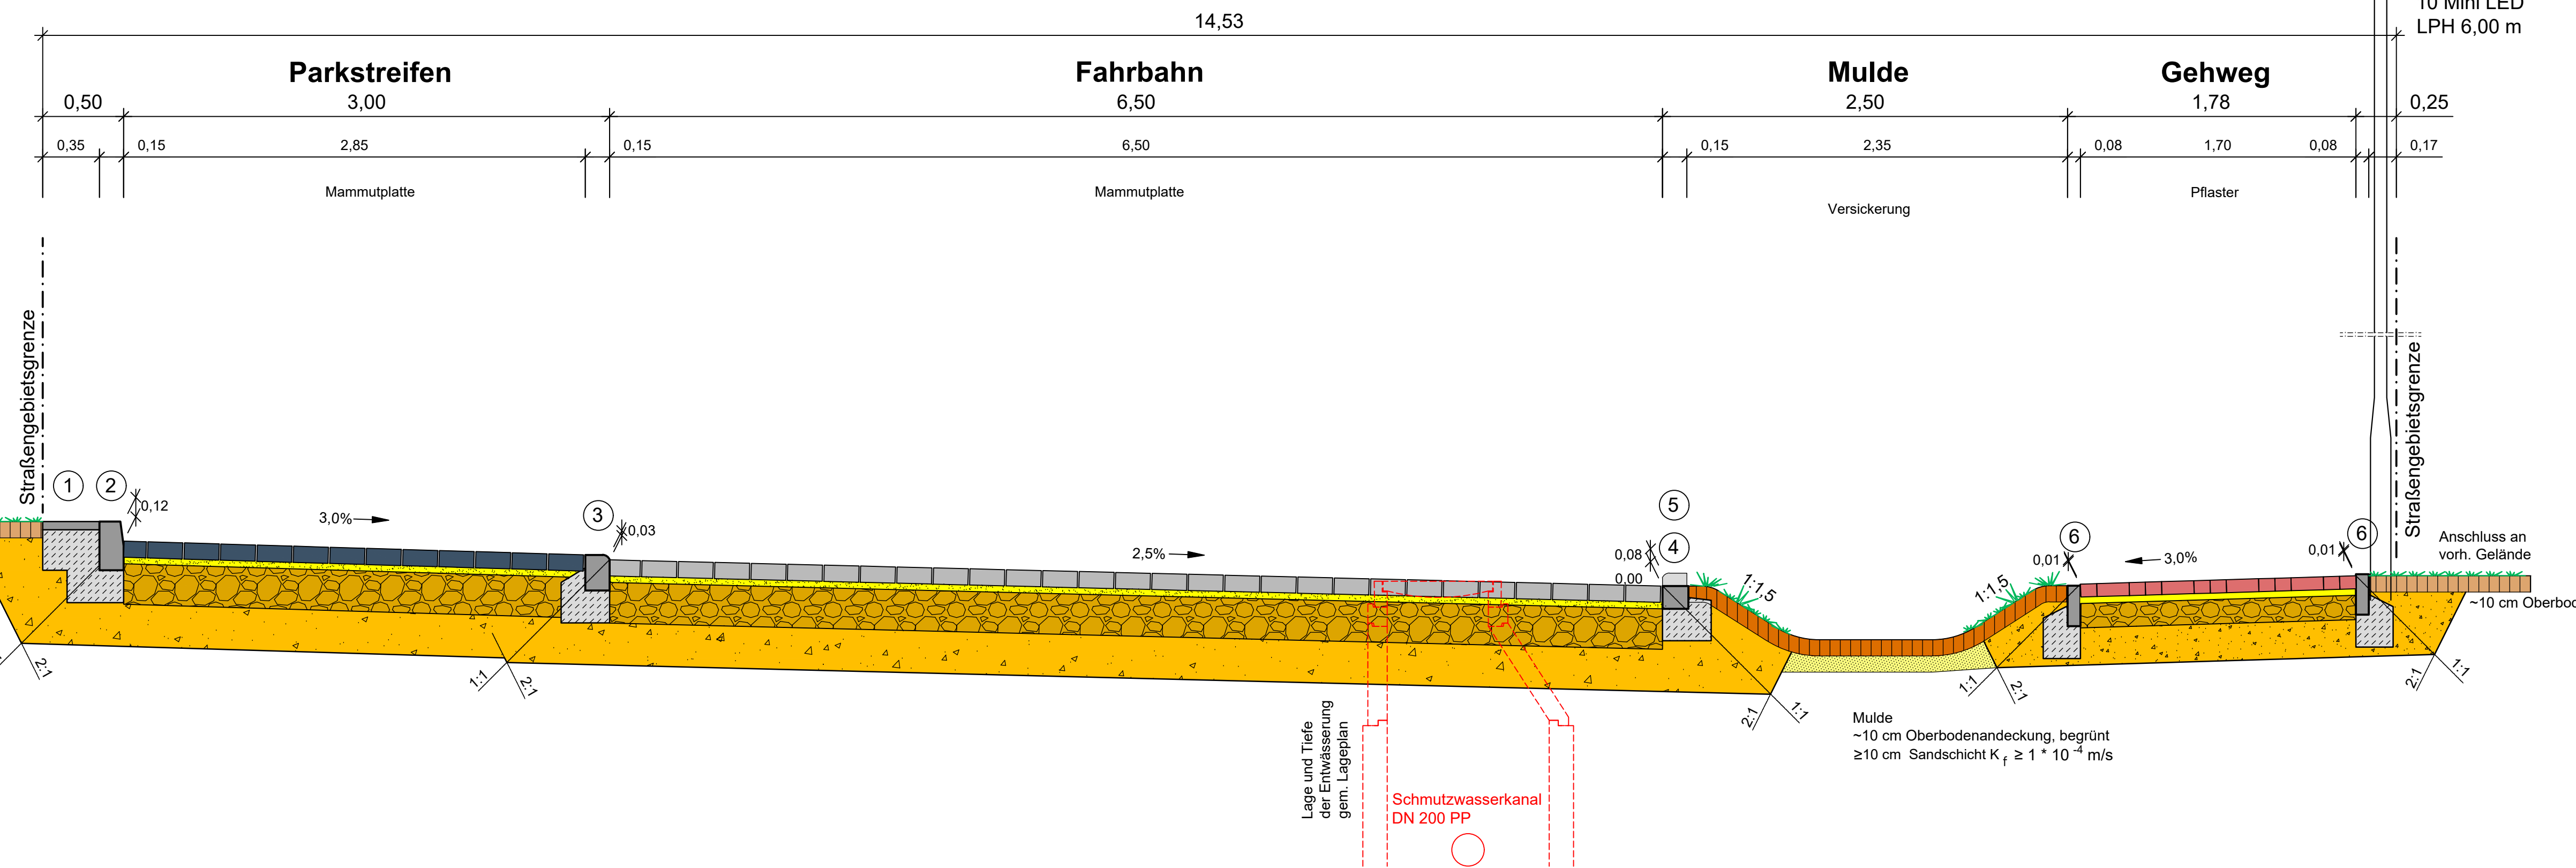

- ① Betonplatten (35 /35 / 5 cm)
auf 20 cm Betonbettung C 16/20 gem. DIN 18318
- ② Betonhochbord HB 15/30 gem. DIN EN 1340
auf 20 cm Betonbettung
und 15 cm Betonrückenstütze C 16/20 gem. DIN 18318
- ③ Betonrundbord RB 15/22 gem. DIN EN 1340
auf 20 cm Betonbettung
und 15 cm Betonrückenstütze C 16/20 gem. DIN 18318
- ④ Betonwasserlaufstein 16/16/14 cm
auf 20 cm Betonbettung
und 15 cm Betonrückenstütze C 16/20 gem. DIN 18318
- ⑤ Betonrundbord RB 15/22 gem. DIN EN 1340
auf 20 cm Betonbettung
und 15 cm Betonrückenstütze C 16/20 gem. DIN 18318
für Entwässerung auf Lücke gesetzt
- ⑥ Betontiefbord TB 8/25 gem. DIN EN 1340
auf 20 cm Betonbettung
und 17 cm Betonrückenstütze C 16/20 gem. DIN 18318

	Aufnahme :	
	Feldvergleich :	
	Kataster :	