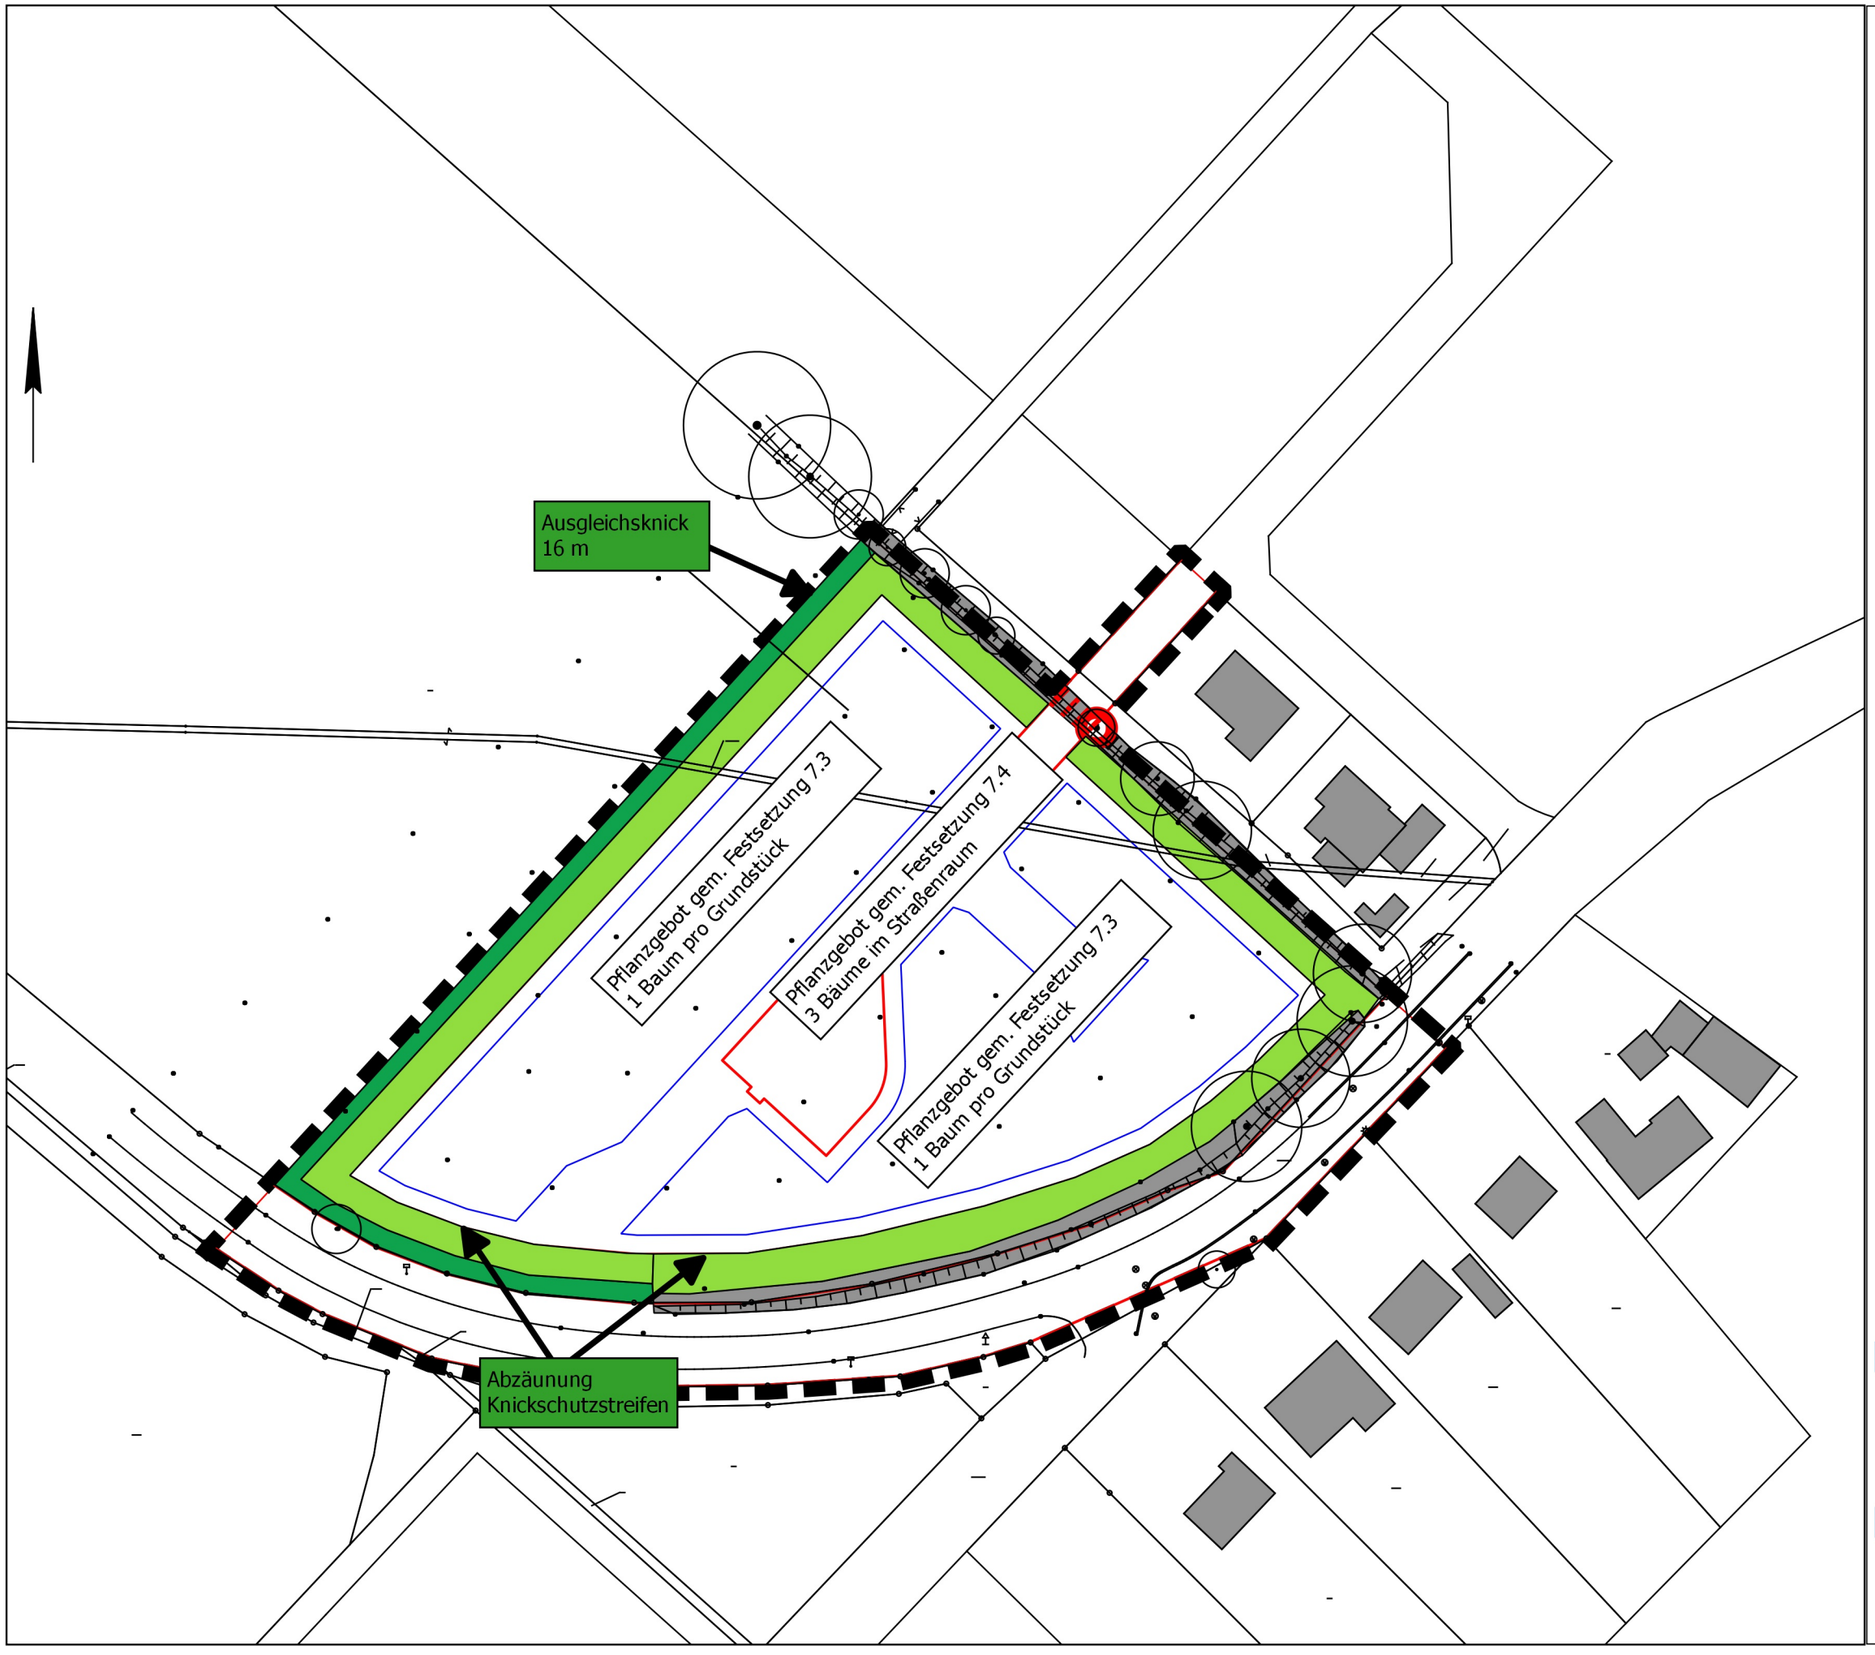

Legende

B-Plan Grenzen

Geltungsbereich

Planung

Baugrenze Wohngebiet

Straße / Erschließung

Eingriffe mit Ausgleichsrelevanz

Baum im Knick (junge Eiche)

Knickverlust 8 m

Minimierung

Erhalt vorh. Knicks mit Bäumen
B-Plan Festsetzung Nr. 7.1

Maßnahmen und Grünordnung

Knickneuanlage
B-Plan Festsetzung Nr. 7.2

Knickschutzstreifen
öffentliches Eigentum mit Abzäunung
B-Plan Festsetzung Nr. 6.1, 6.2

ANLAGE: 1	BLATT: 1	MAßSTAB: 1:1.000

PROJEKT: B-Plan Nr. 4 der Gemeinde Bröthen
3. Änderung und Erweiterung

DARSTELLUNG: Maßnahmen und Grünordnung

AUFTRAGGEBER:	VERFASSER:	DATUM: 04.08.2020

Gemeinde Bröthen
Der Bürgermeister
Amtsplatz 1
21514 Büchen

BBS
Büro Greuner-Pönicke
Russeer Weg 54
24111 Kiel
Tel.: 0431-698845