


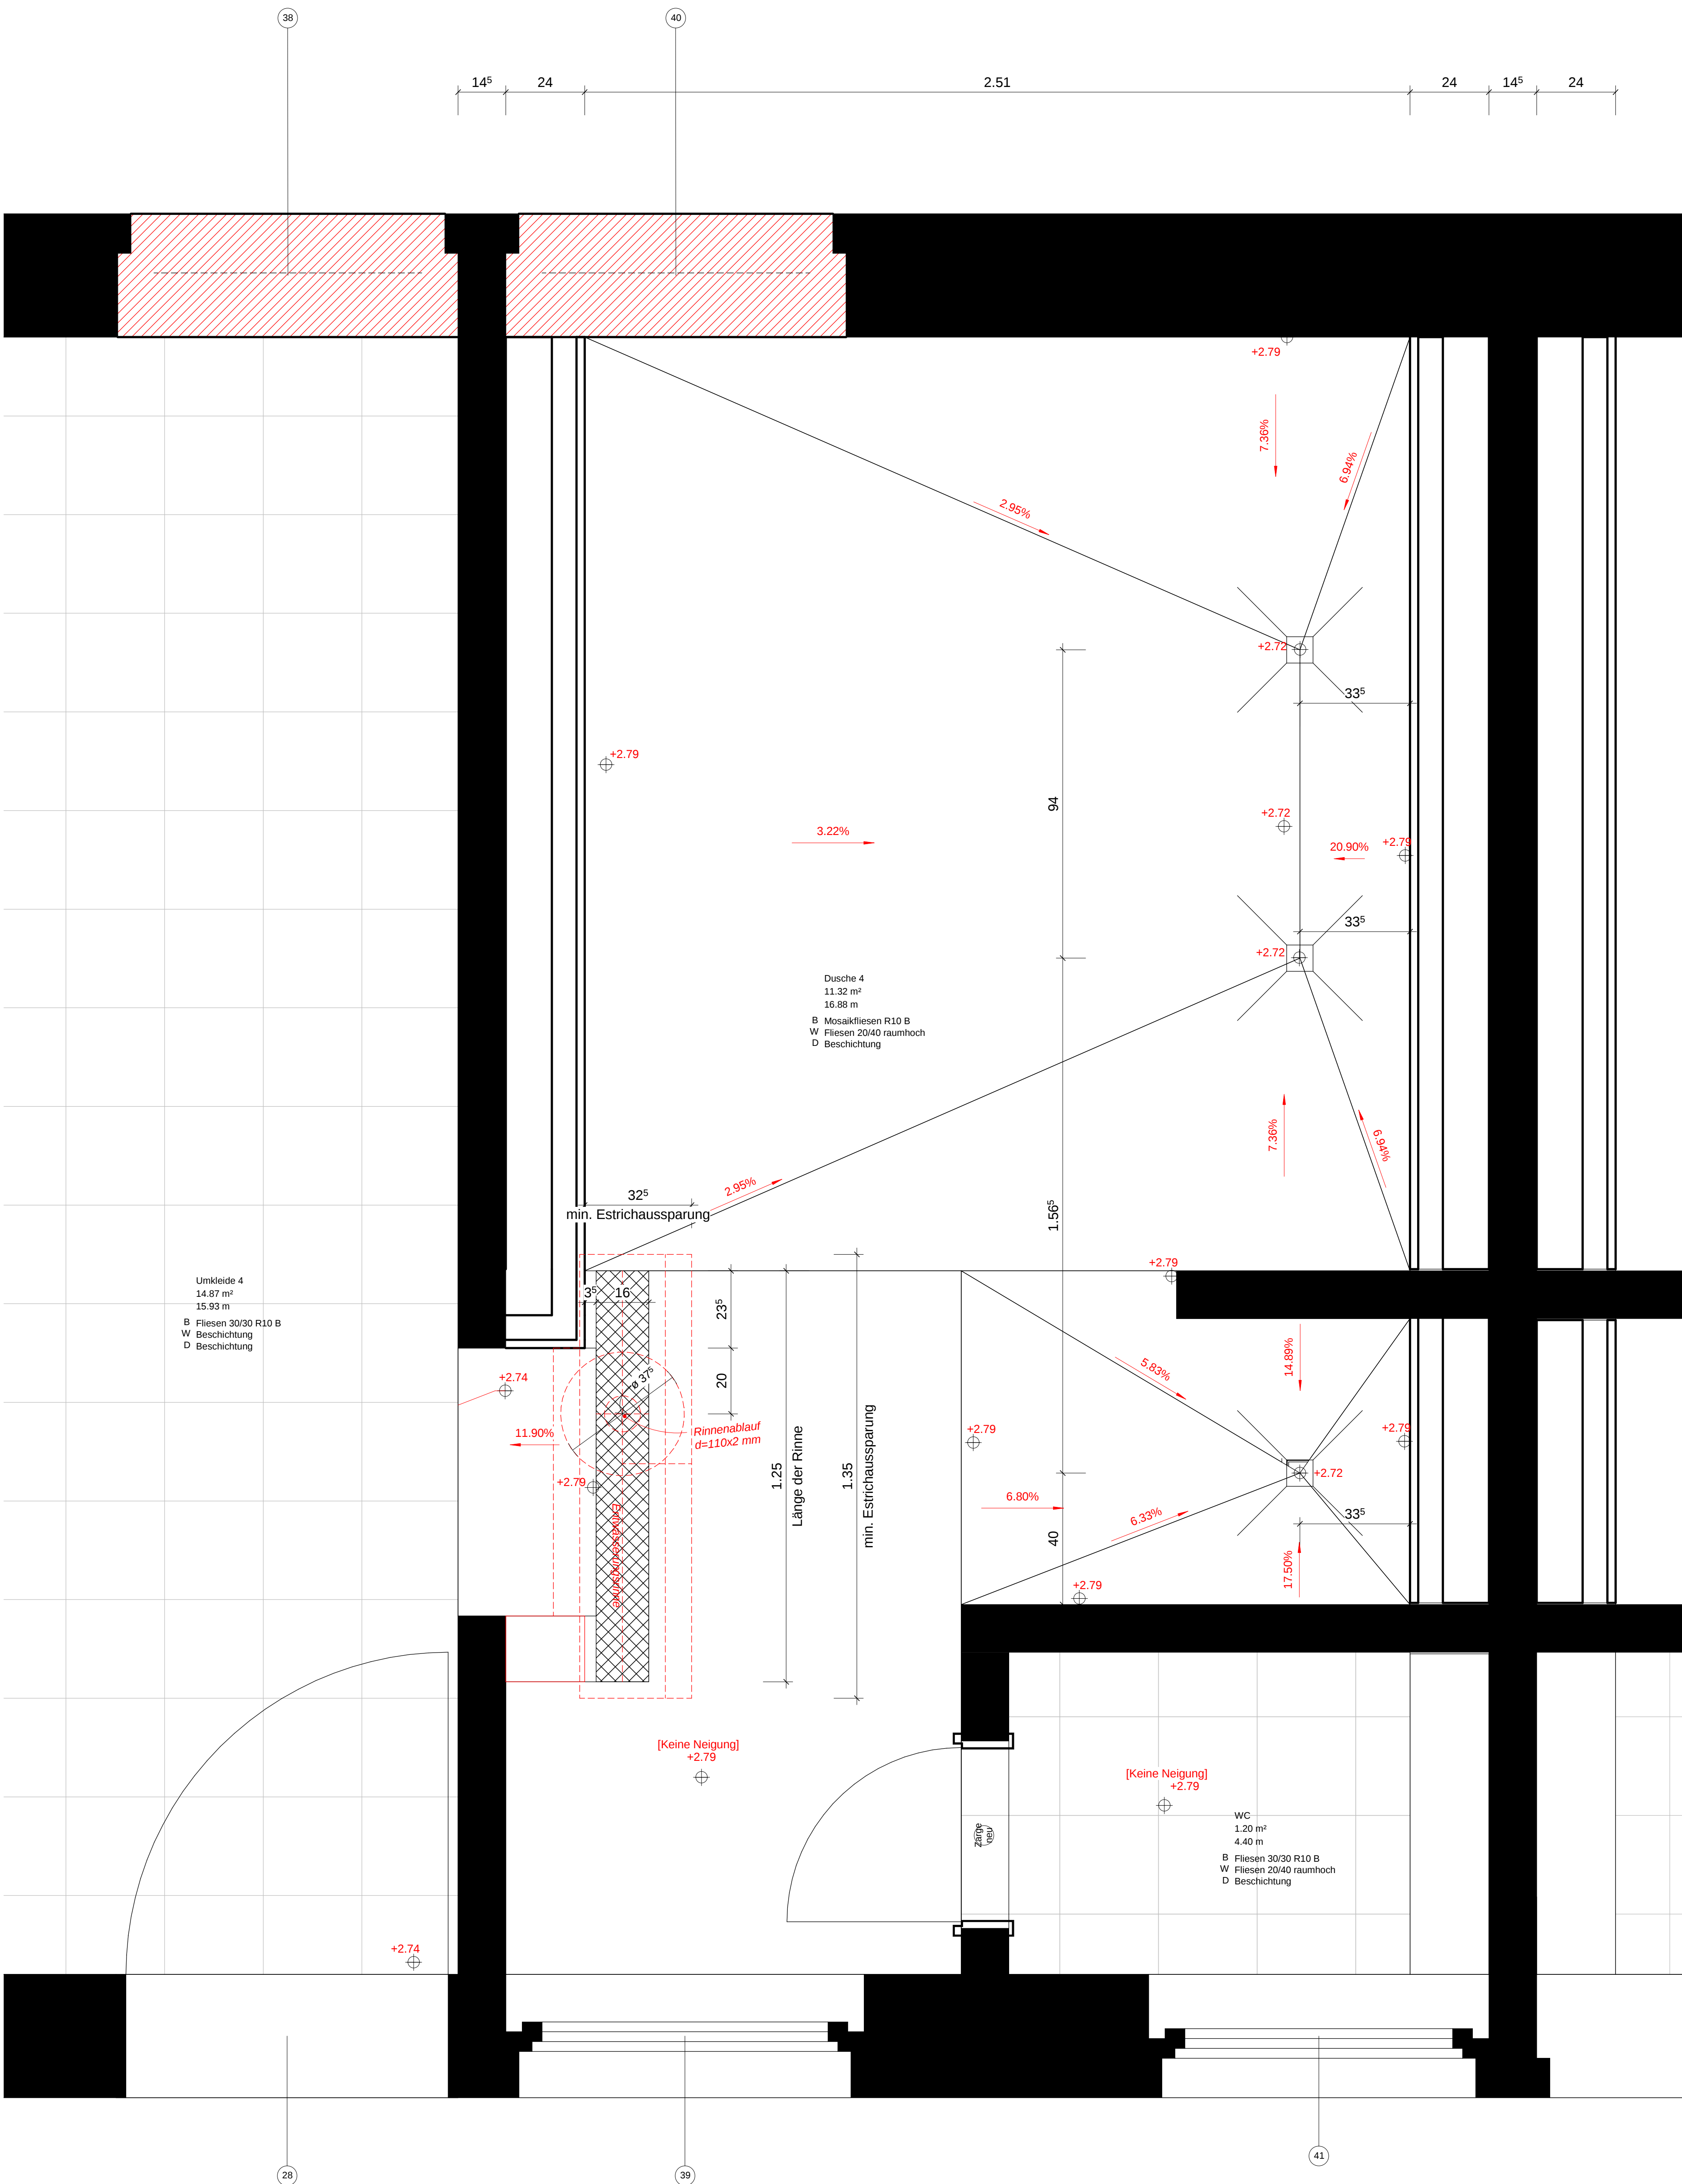

Erdgeschoss Dusche 4 + 5 (spiegelbildlich)

Minimaler Fußbodenaufbau ab Sohlenabdichtung:

4,5 cm Estrichstärke am Einlauf
1,5 cm Fliese + Abdichtung

Höhenbezug:

Unterkante ALU-Türschwelle Zugang Umkleide = OK Fliesenbelag

Achtung:
Bei geringerer zu geringer Rohhöhendifferenz erhöht sich der Hochpunkt
Das Gefälle ist in jeder Dusche am Bau vor Ausführung zu prüfen!!!

3	06.04.2020	Gefälle geändert Dusche 1; Gefälleübergang WC Umkleide Dusche 2 geändert+ Rinnenausbildung Dusche 4+5 geändert	Golinski
2	02.03.2020	Gefälle geändert Dusche 1	Golinski
1	27.02.2020	Gefälleänderung Bodeneinläufe aktualisiert	Golinski
0	26.07.2019	Ausführungsbeginn	Golinski

Planst. Datum Änderung Bearbeiter

Das Urheberrecht an dieser Zeichnung verbleibt bei Golinski architektur. Diese Zeichnung ist dem Empfänger zum persönlichen Gebrauch überlassen. Ohne unsere schriftliche Genehmigung darf diese nicht vervielfältigt werden, noch dritten Personen zugänglich gemacht werden.

Projekt:

Energetische Sanierung Sportzentrum

Möllner Straße 59 21514 Büchen

Bauherr:

Gemeinde Büchen

Amtsplatz 1, 21514 Büchen

Plan:

Gefälleplanung EG Dusche 4

(Dusche 5 spiegelbildlich)

Datum 06.04.2020

Gezeichnet Golinski

Geprüft Golinski

Projektnummer 17-198

Plannummer A 214 3

Maßstab 1 : 10

Planverfasser: Golinski architektur

Petra Golinski
Am Sportplatz 3
23881 Breitenfelde
Tel.: 04542-99 5 90-0
Fax: 04542-99 5 90-25
info@golinski-architektur.de

