


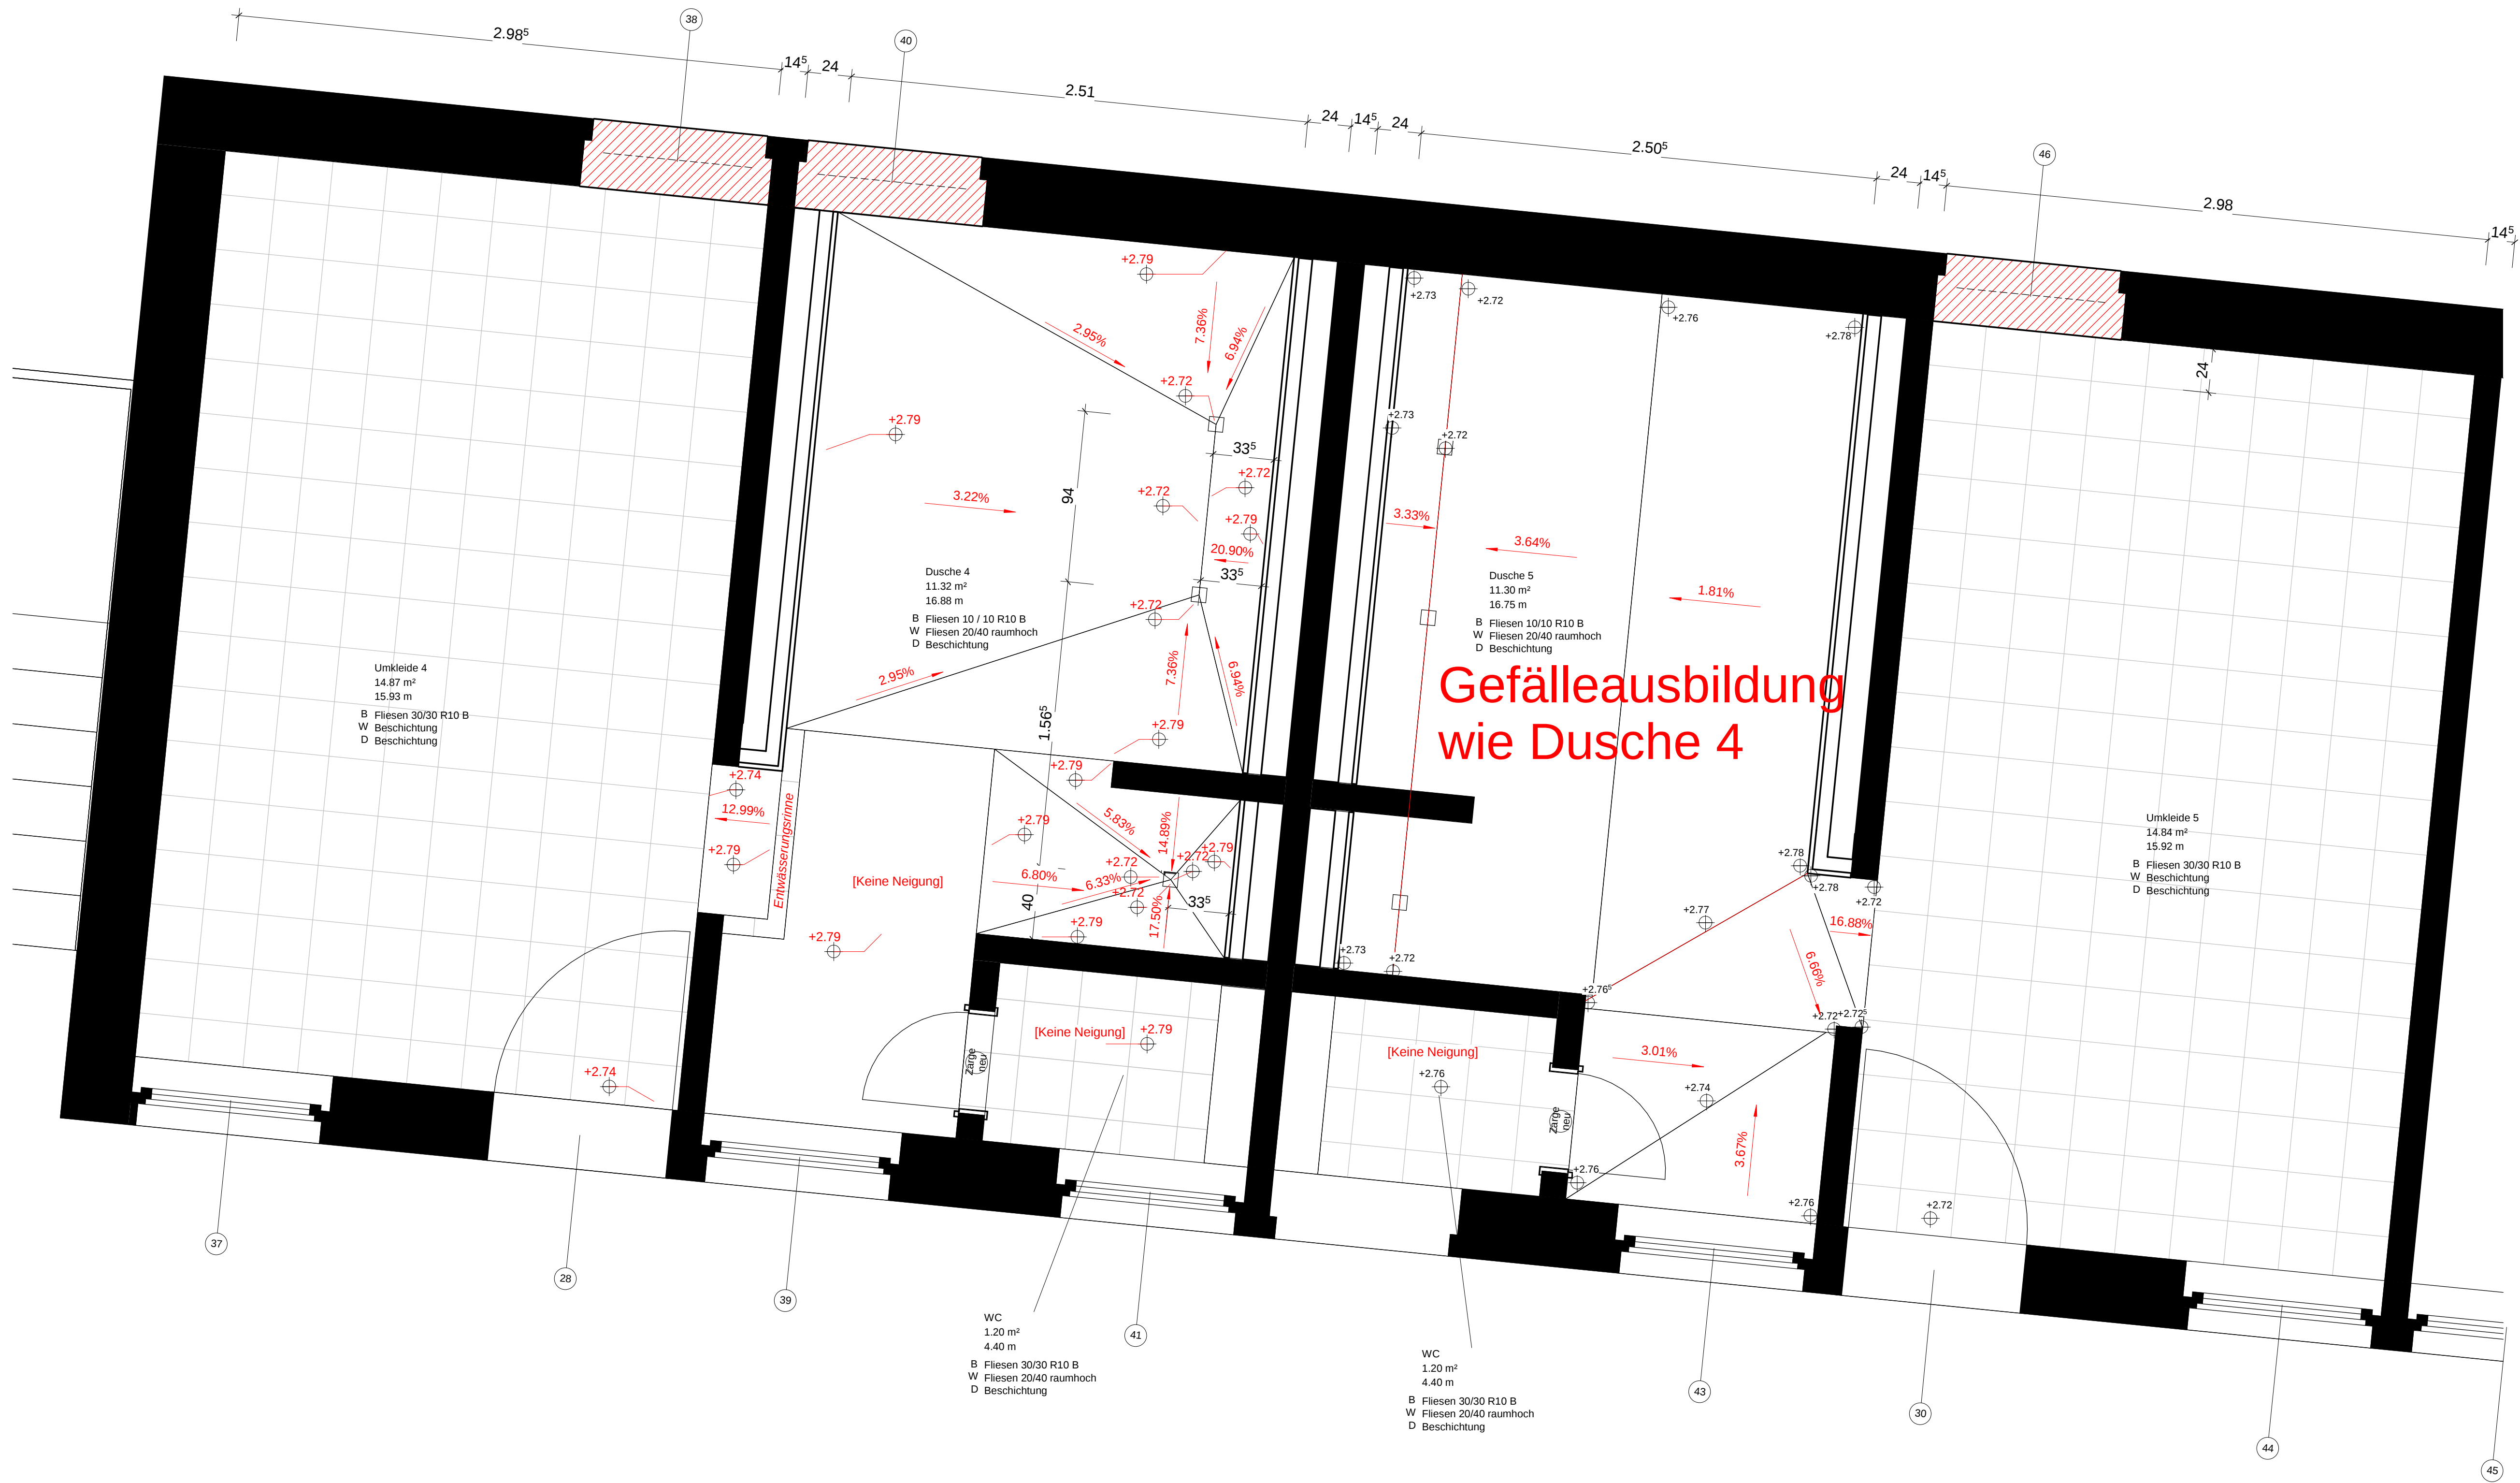

Gefälleausbildung
wie Dusche 4

Minimaler Fußbodenaufbau ab Sohlenabdichtung:

4,5 cm Estrichstärke am Einlauf
1,5 cm Fliese + Abdichtung

Höhenbezug:

Unterkante ALU-Türschwelle Zugang Umkleide = OK Fliesenbelag

Achtung:

Bei geringerer zu geringer Rohhöhendifferenz erhöht sich der Hochpunkt
Das Gefälle ist in jeder Dusche am Bau vor Ausführung zu prüfen!!!

2	02.03.2020	Gefälle geändert Dusche 1	Golinski
1	27.02.2020	Gefälleänderung Bodeneinläufe aktualisiert	Golinski
0	26.07.2019	Ausführungsbeginn	Golinski
Planst.	Datum	Änderung	Bearbeiter
Das Urheberrecht an dieser Zeichnung verbleibt bei Golinski architektur. Diese Zeichnung ist dem Empfänger zum persönlichen Gebrauch überlassen. Ohne unsere schriftliche Genehmigung darf diese nicht vervielfältigt werden, noch dritten Personen zugänglich gemacht werden.			
Projekt:			
Energetische Sanierung Sportzentrum			
Möllner Straße 59 21514 Büchen			
Bauherr:			
Gemeinde Büchen			
Amtsplatz 1, 21514 Büchen			
Plan:	Datum	03/02/20	
Gefälleplanung EG Dusche 4		Gezeichnet	Golinski
Planverfasser:		Geprüft	Golinski
Golinski architektur		Projektnummer	17-198
Petra Golinski		Plannummer	A 214 2
Am Sportplatz 3		Maßstab	1 : 20
23881 Breitenfelde			
Tel.: 04542-99 5 90-0			
Fax: 04542-99 5 90-25			
info@golinski-architektur.de			

Erdgeschoss Umkleide 4 + 5 / Dusche 4 + 5