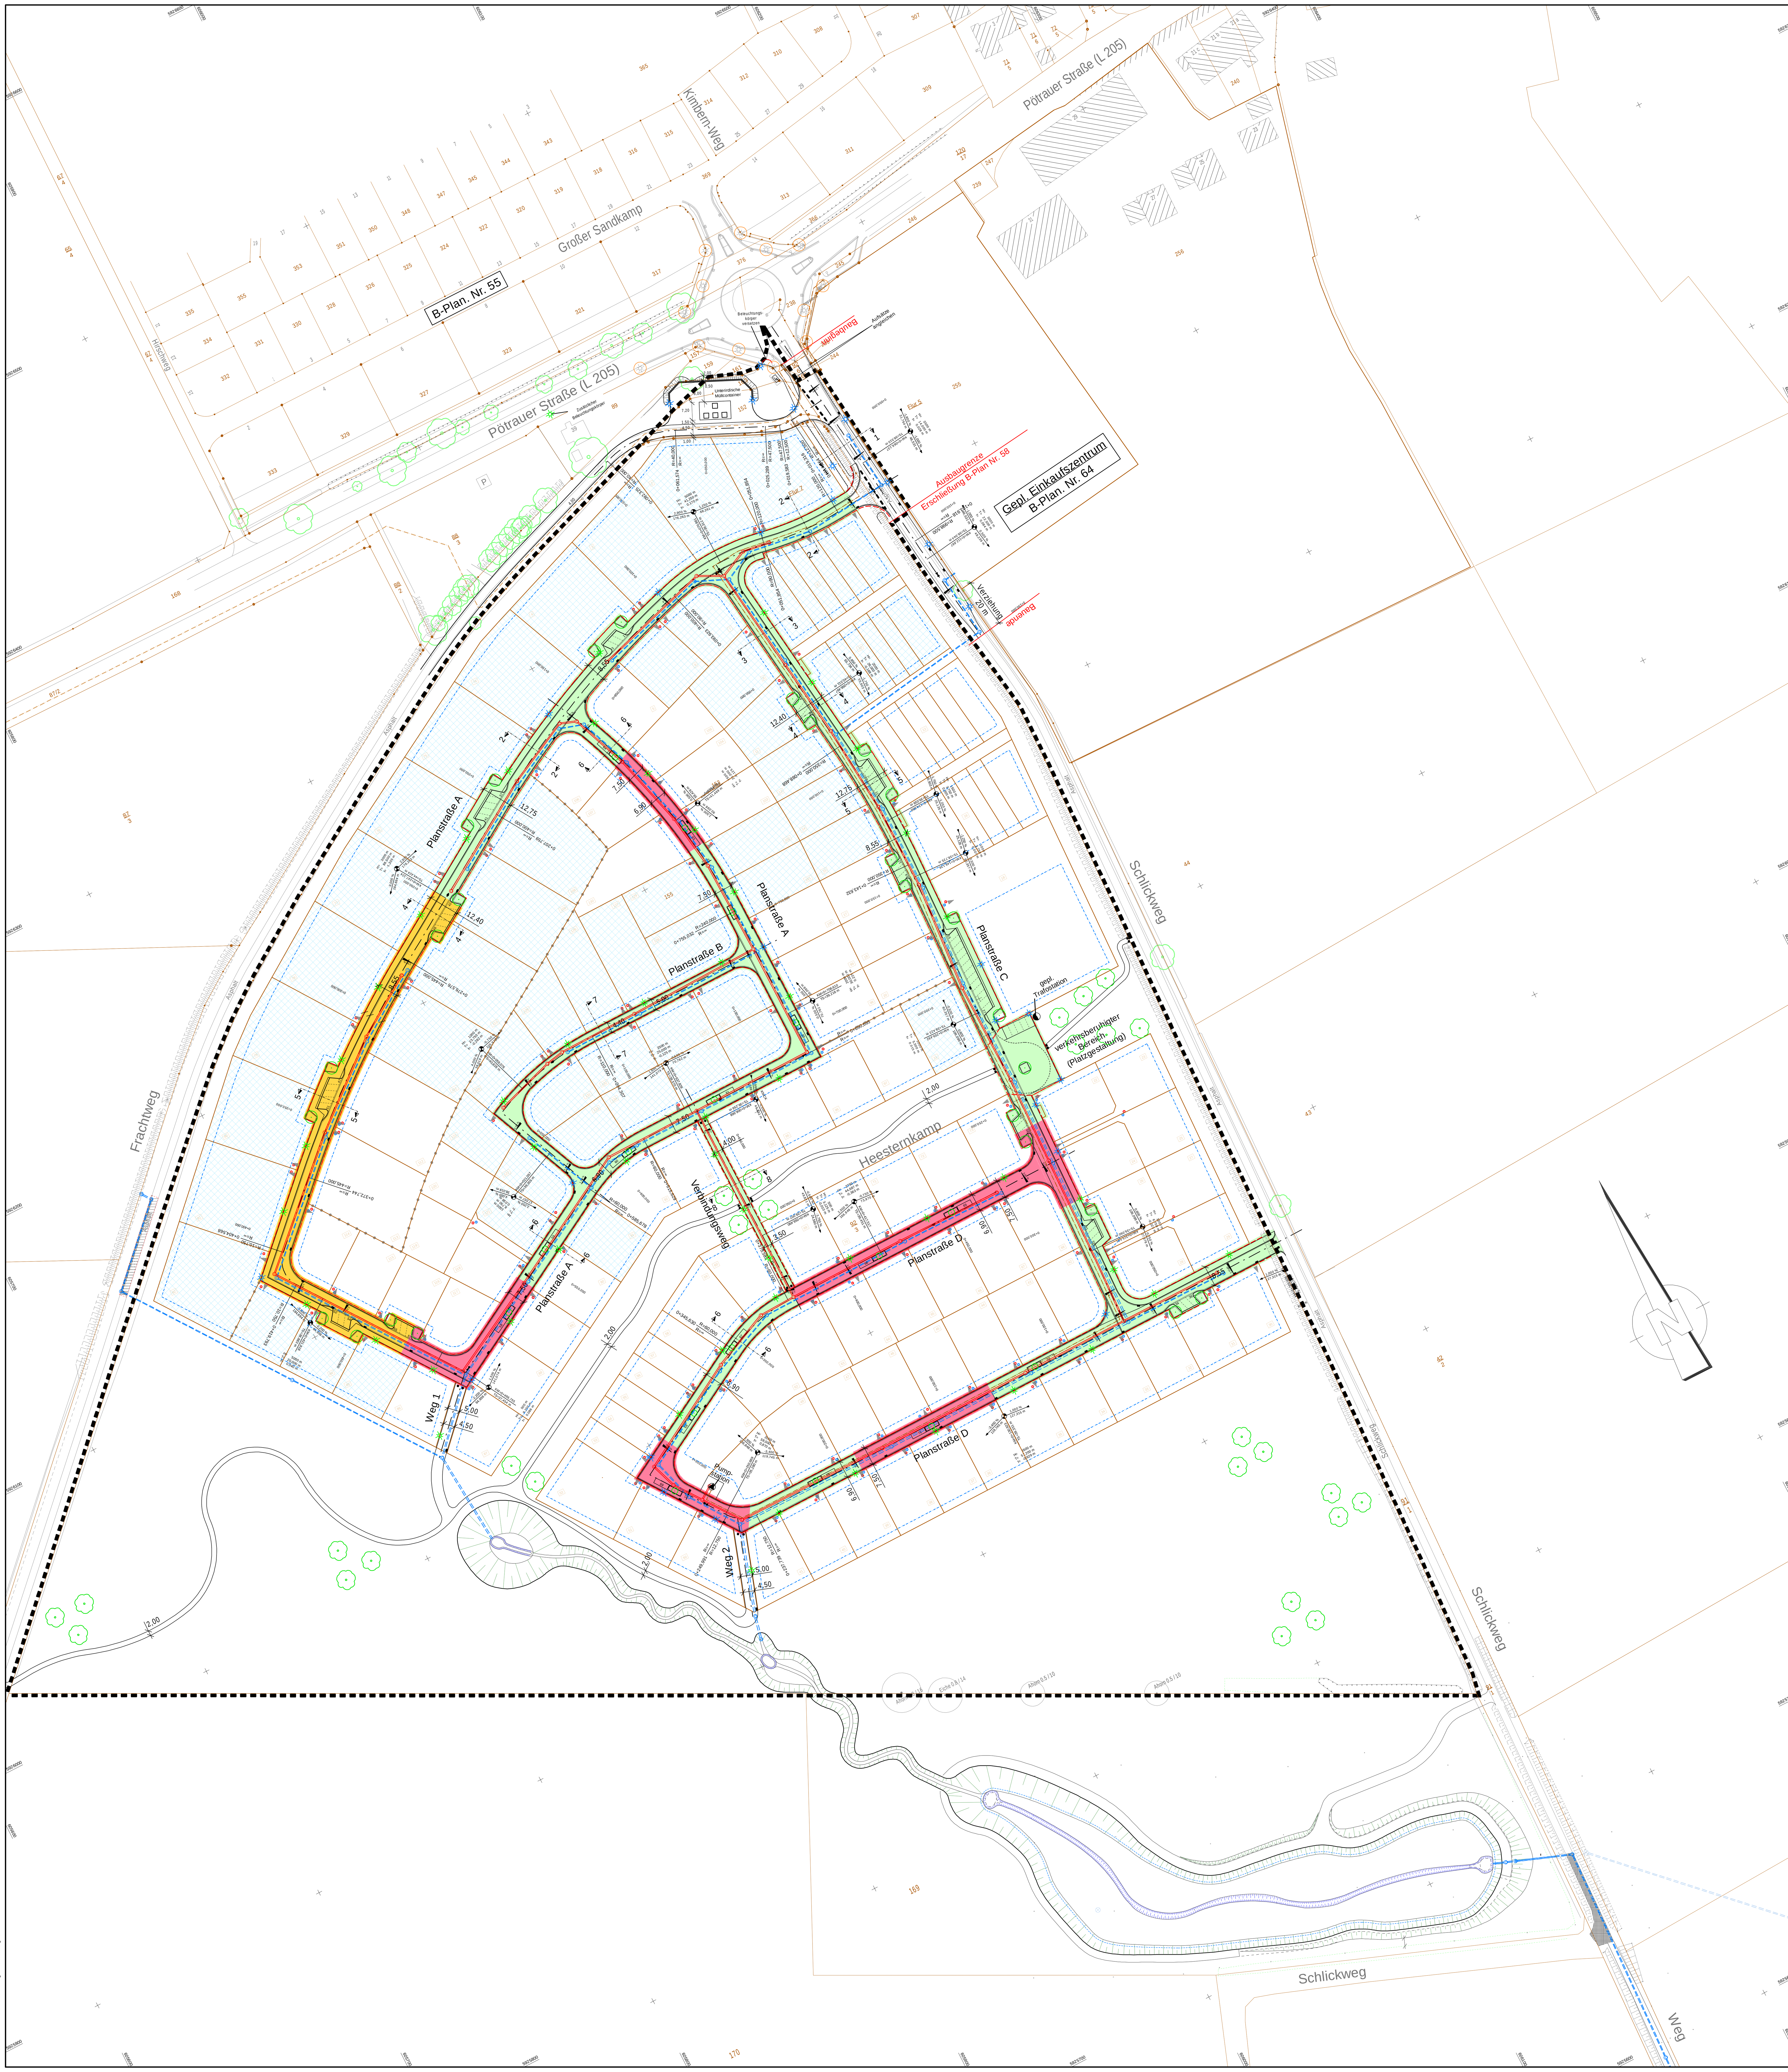

Zeichenerklärung :

- Untergrundverbesserung im Bereich bindiger Böden inkl. Drainage DN 100 - nicht notwendig
- Untergrundverbesserung im Bereich bindiger Böden inkl. Drainage DN 100 - notwendig
- Untergrundverbesserung im Bereich bindiger Böden inkl. Drainage DN 100 - nach örtlicher Festlegung notwendig

Zeichenerklärung :

- vorh. Regenwasserkanal
- vorh. Schmutzwasserkanal
- vorh. Druckrohrleitung
- gepl. Regenwasserkanal
- gepl. Schmutzwasserkanal
- gepl. Druckrohrleitung
- gepl. Hausanschlußleitungen RW / SW
- DN300;PP;25,00 m ;2,5‰; Profil und Material / Haltungslänge / Gefälle /
- gepl. RW- und SW-Schächte
- vorh. RW- und SW-Schächte
- vorh. / gepl. Straßenabläufe mit Anschlussleitung
- Versickerungsfläche

Nr.	Art der Änderung	Datum	Name

GSP Gosch & Priewe Ingenieurgesellschaft mbH Beratende Ingenieure (VBI)
23843 Bad Oldesloe
Paperbarg 4
Tel.: 0 45 31 / 67 07 - 0
Fax: 0 45 31 / 67 07 - 79
E-mail: oldesloe@gsp-ig.de

	Datum	Name
bearbeitet	Jan. 2021	Schirrmeister
gezeichnet	Jan. 2021	Hauch/Sch.
geprüft	Jan. 2021	Mohns

Lauenburgische Sparkassen - Immobilien GmbH

Straße : Pötrauer Straße (L 205) Betr. km :

Nächster Ort : Ortslage Pötrau

Unterlage : 15.6
Blatt Nr. : 1
Reg. Nr. :

	Datum	Name
bearbeitet		
gezeichnet		
geprüft		

Gemeinde Büchen Erschließung B-Plan Nr. 58

Bau-km :

Lageplan der Untergrundverbesserung

Maßstab 1 : 500

Aufgestellt :
Lauenburgische Sparkassen - Immobilien GmbH

Ratzeburg, den . . . .

Geprüft :
Gemeinde Büchen

Büchen, den . . . .

Geprüft :

BAUENTWURF

Grundplan hergestellt :

Aufnahme :
Feldvergleich :
Kataster :

Ergänzungen