
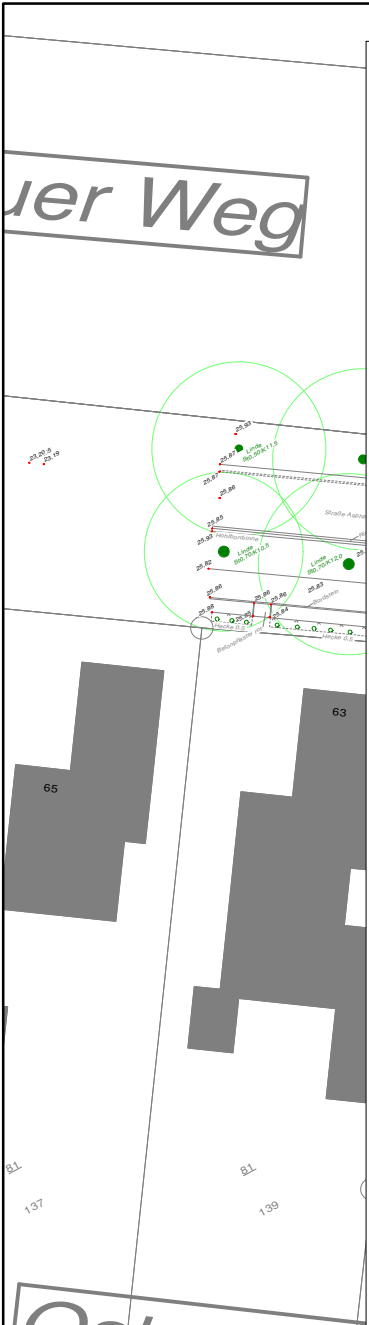


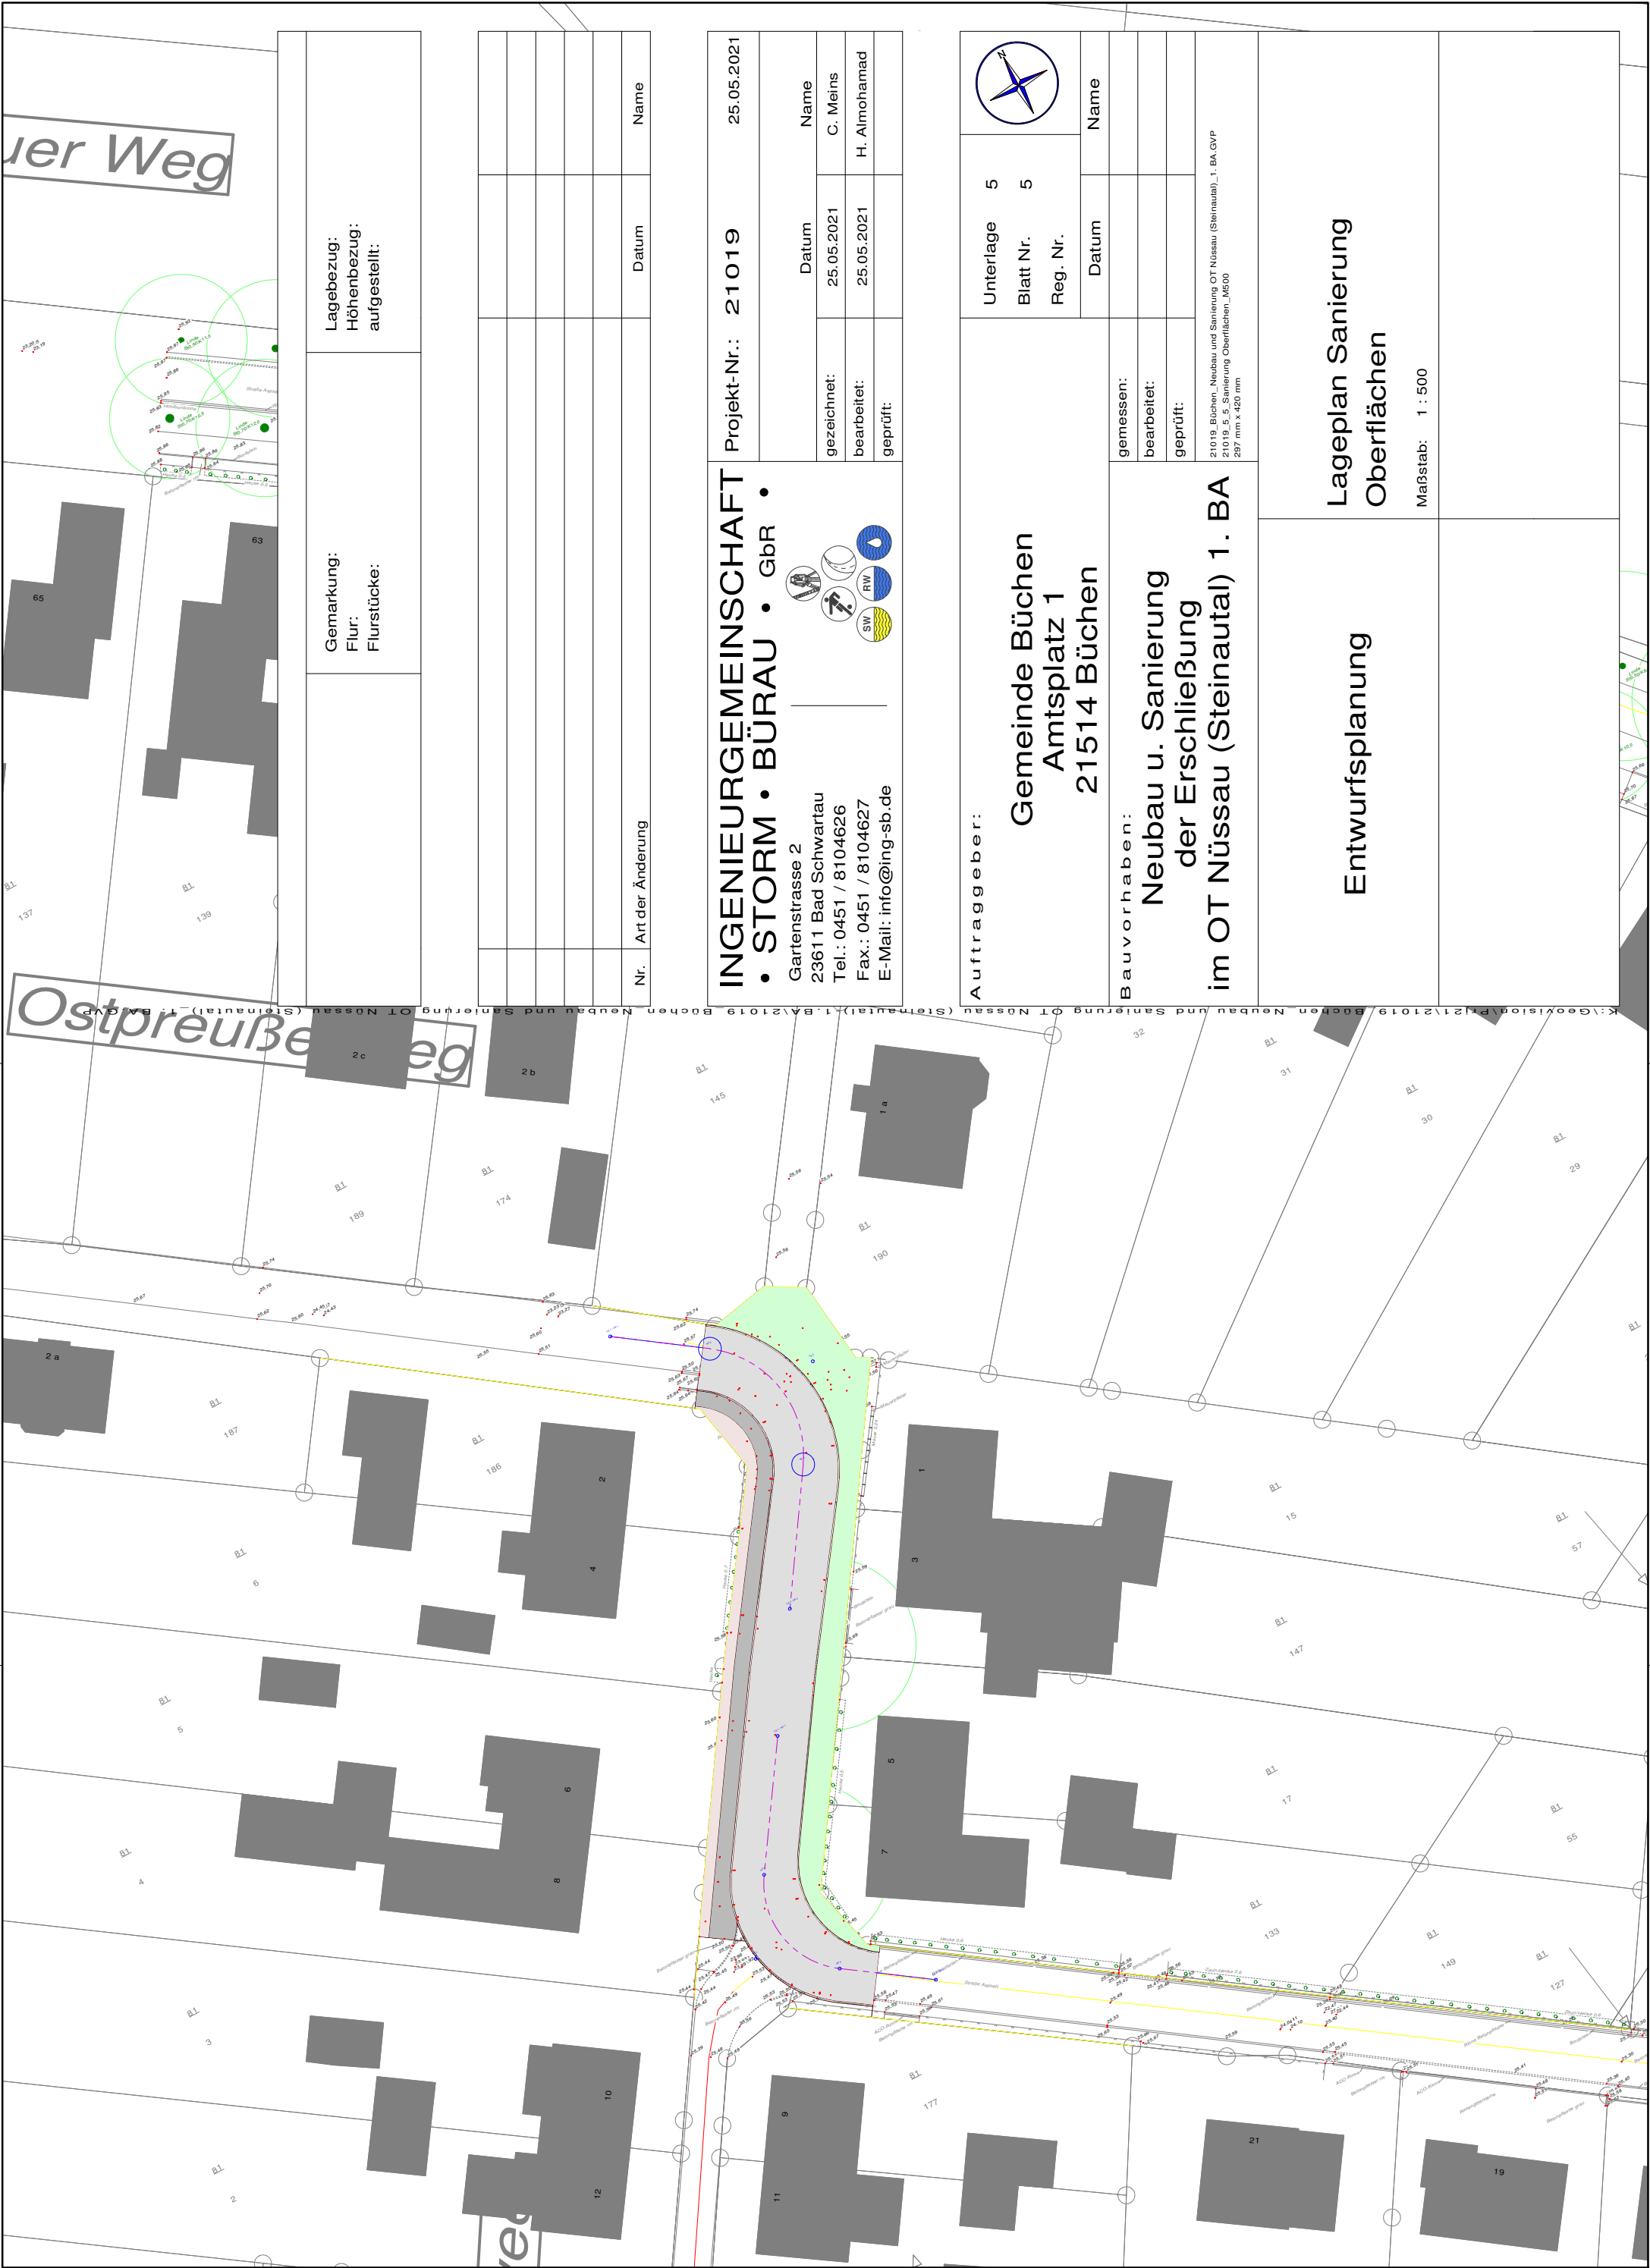

Gemarkung: Flur: Flurstücke:		Lagebezug: Höhenbezug: aufgestellt:	

Nr.	Art der Änderung	Datum	Name

INGENIEURGEMEINSCHAFT

• **STORM • BÜRAU • GbR** •

Gartenstrasse 2
23611 Bad Schwartau
Tel.: 0451 / 8104626
Fax.: 0451 / 8104627
E-Mail: info@ing-sb.de



Projekt-Nr.: **21019**

25.05.2021

Auftraggeber:

Gemeinde Büchen
Amtsplatz 1
21514 Büchen

Bauvorhaben:

Neubau u. Sanierung
der Erschließung
im OT Nüssau (Steinaul) 1. BA

gemessen:
bearbeitet:
geprüft:

Unterlage 5
Blatt Nr. 5
Reg. Nr.

Datum

Name

21019_Büchen_Neubau und Sanierung OT Nüssau (Steinaul)_1_BA.GVP
21019_5_5_Sanierung Oberflächen_M500
297 mm x 420 mm

Entwurfsplanung		Lageplan Sanierung Oberflächen