


M. 1 : 1.000

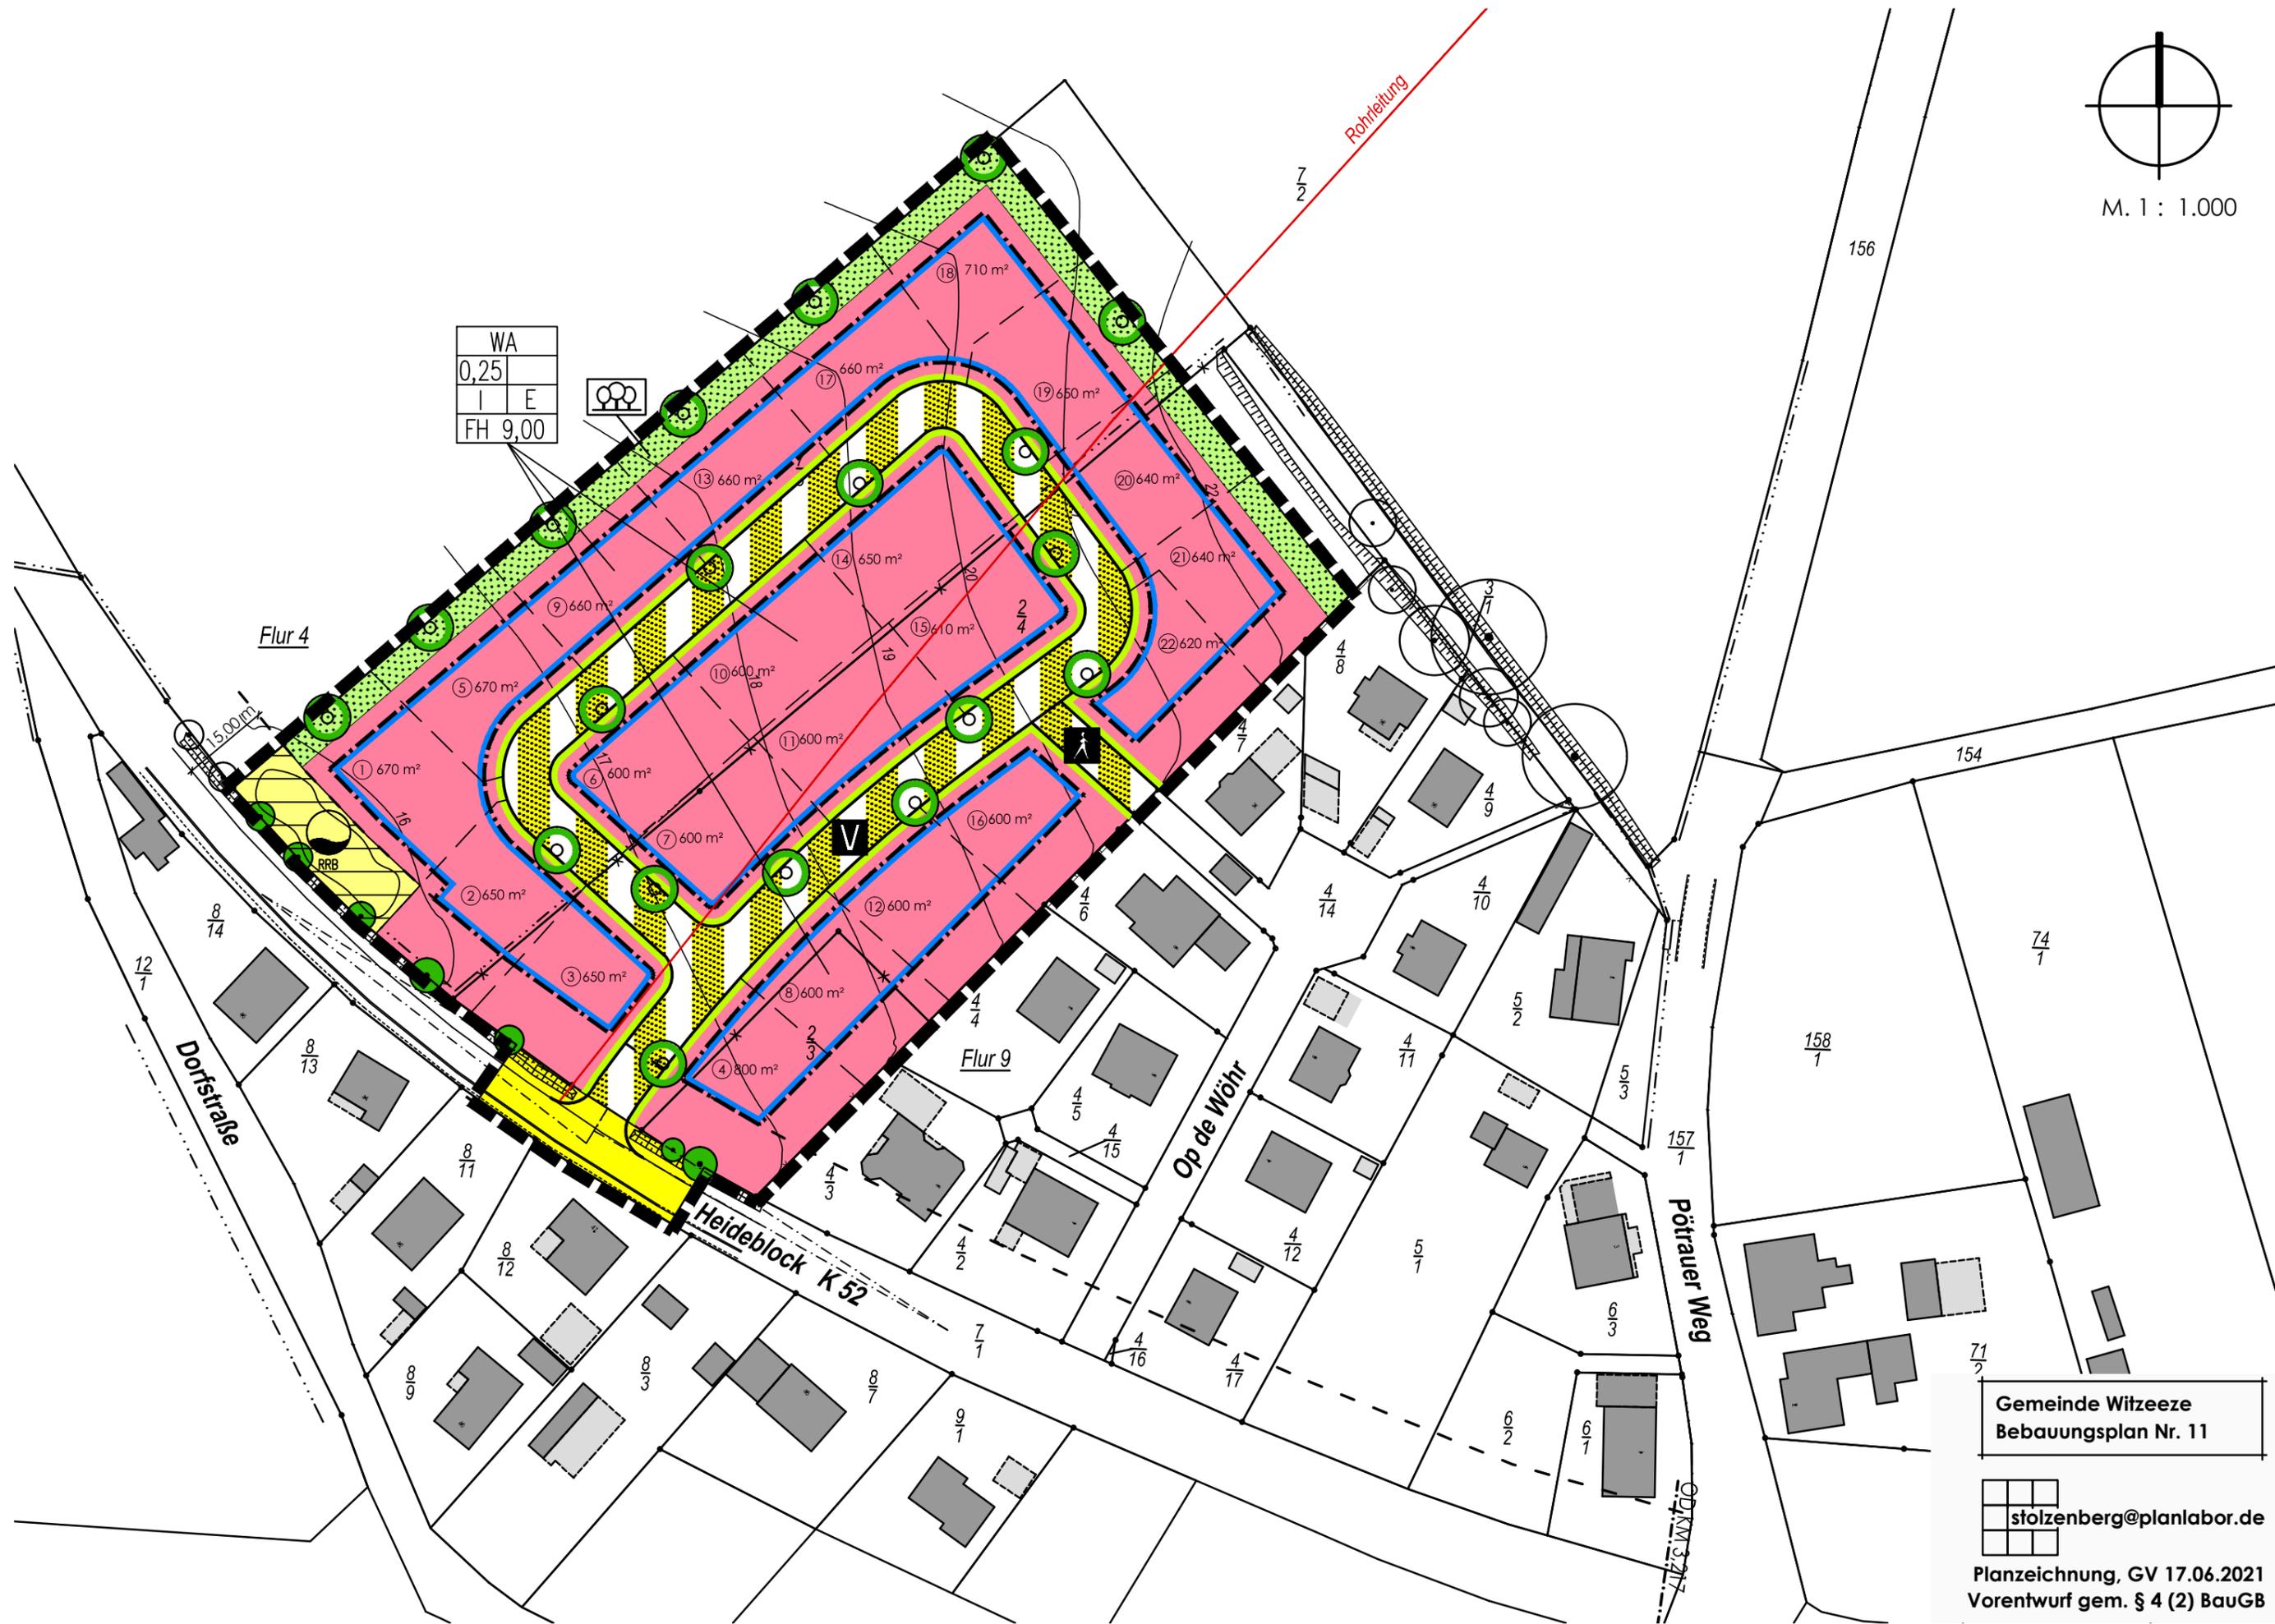

Gemeinde Witzeze
Bebauungsplan Nr. 11

stolzenberg@planlabor.de

Planzeichnung, GV 17.06.2021
Vorentwurf gem. § 4 (2) BauGB